
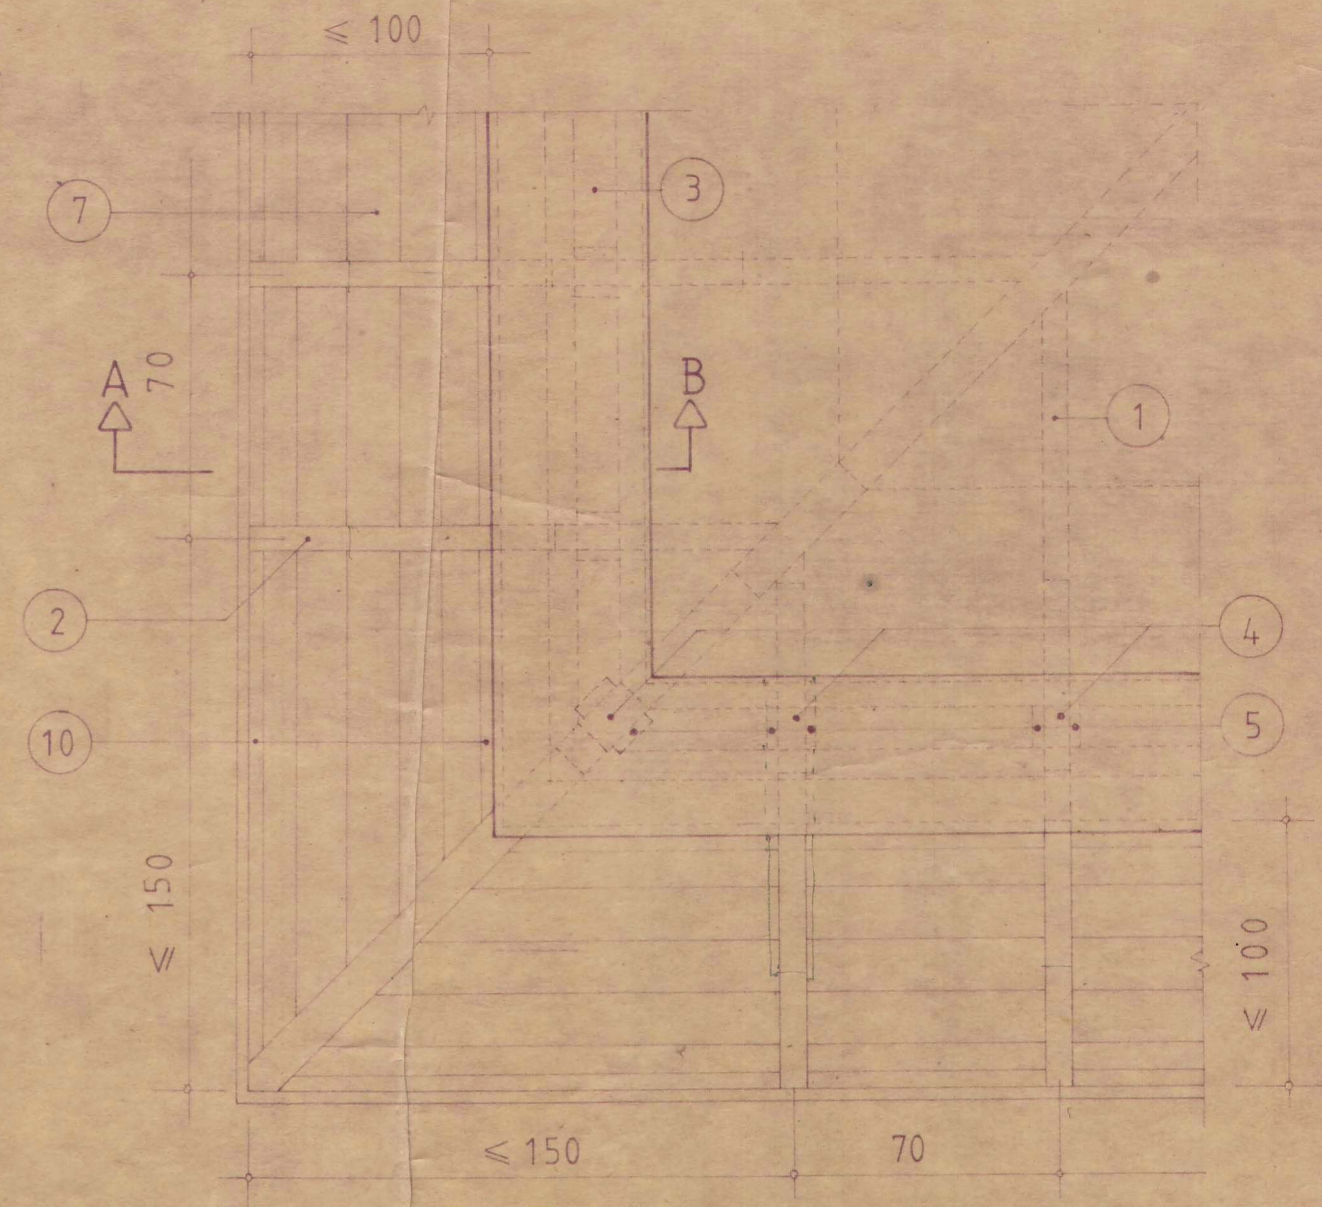


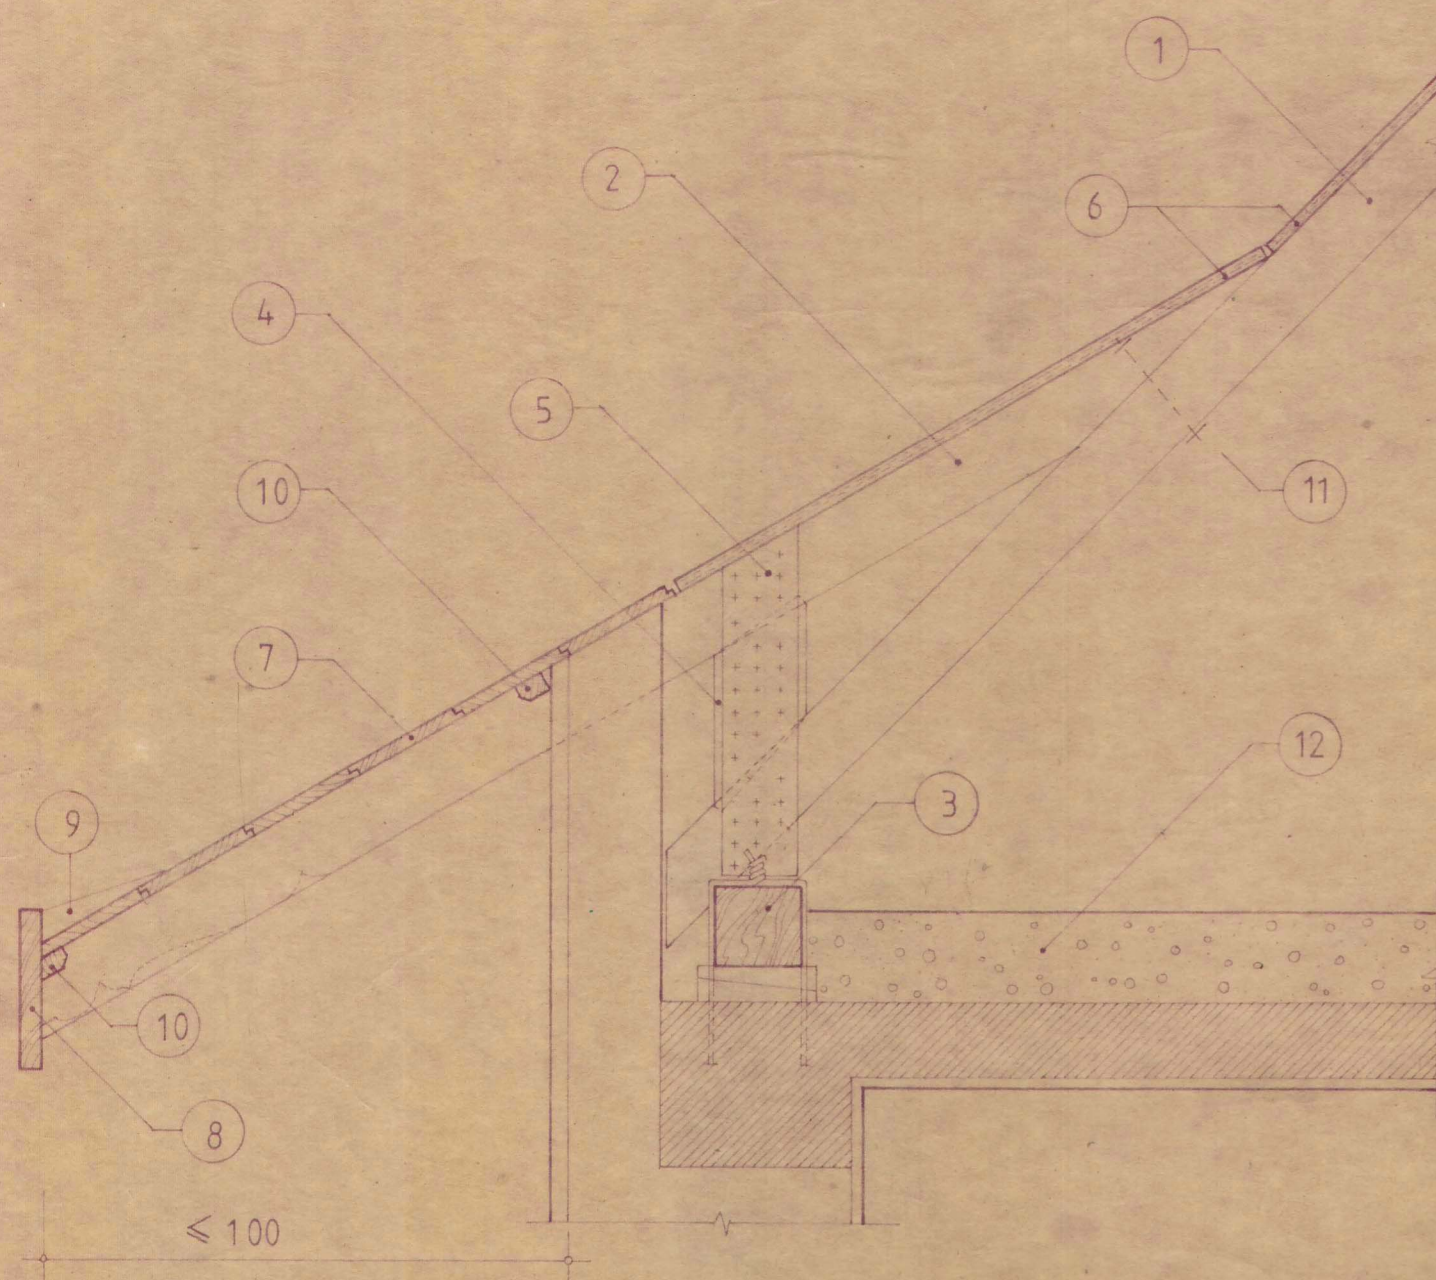

SECTIUNE A - B SCARA 1:10


VEDERE COLT SCARA 1:20

LEGENDA :

- | | |
|------------------------------|--|
| 1. Căpriori. | 2. Căpriori de poală (cu sau fără ornament.) |
| 3. Cosoroabă. | 4. Fururi. 4. Fururi 38x90. |
| 5. Clești. | 6. Astereală (PAL de 19). |
| 7. Scânduri fălțuite 18x140. | 8. Pазie (cu sau fără ornament.) 28x200. |
| 9. Călcâi. | 10. Pervazuri, 24x48. |
| 11. Bulon. | 12. Termoizolație (materiale și dimensiuni conform proiect.) |
| 13. Pane. | 14. Dibluri, 50x70x38. |


NOTA : Dimensiunile căpriorilor, panelor, cosoroabelor, etc., se precizează în proiect.

șef proiect		Detalii de elemente exterioare de arhitectură	16/85
proiectat		Detalii de streșină.	
desenat	sc.: 1:10	Streșină tip nr. 4.	P.E. 7.
verificat	1:20	Secțiune, vedere colț.	
șef colectiv	dec. 1985		

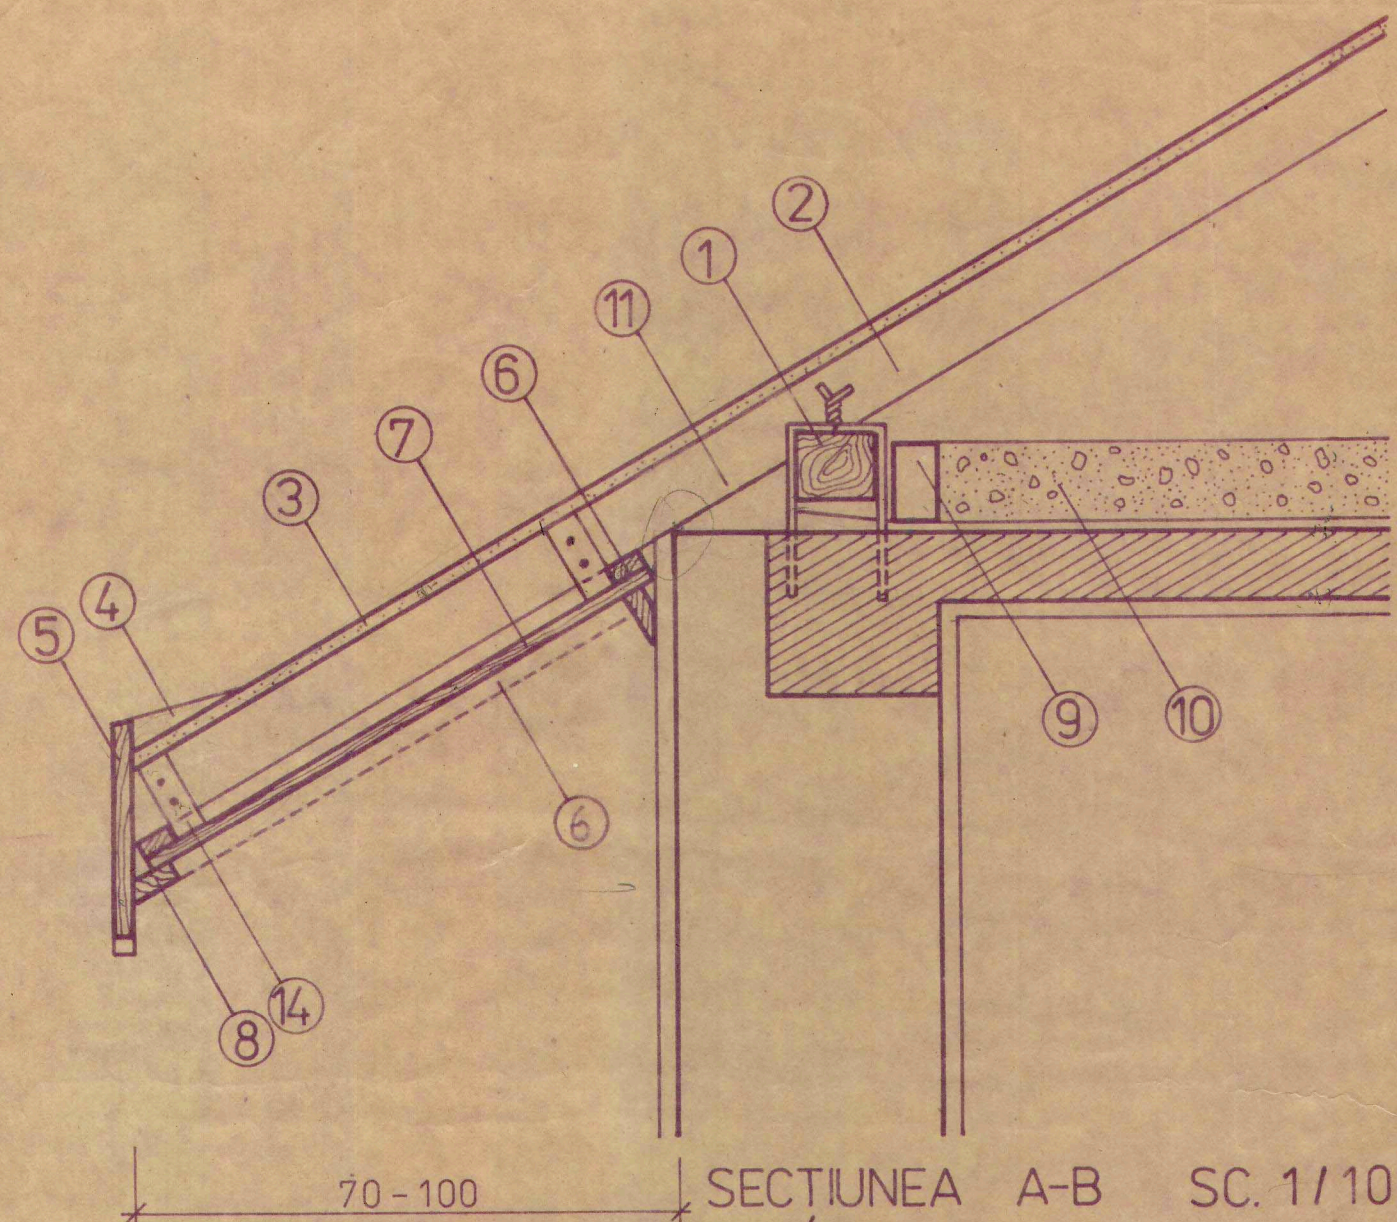

LEGENDA :


- 1 COSOROABĂ FIXATĂ PE PANE LOCALE
- 2 CÂPRIOR 2' CÂPRIOR SCURT PENTRU TIMPANE
- 3 ASTEREALĂ DIN INLOCUITORI DE LEMN (PLĂCI PAL 19 mm gros.
- 4 CÂLCÎ
- 5 PAZIE CU SAU FĂRĂ ORNAMENTAȚIE 28×300 mm
- 6 ȘIPCI PENTRU FIXAREA STREĂȘINEI ÎNFUNDATE 24×48 mm
- 7 SCÎNDURI FĂLTUITE SAU PANOURI DECORATIVE PRINSE DE ȘIPCI PRIN CUIE 18×70 mm
- 8 PERVAZURI PENTRU ACOPERIREA LUFTURILOR 24×48 mm
- 9 CĂRĂMIZI AȘEZATE PE CANT PENTRU SUSȚINEREA TERMOIZOLAȚIEI
- 10 TERMOIZOLAȚIE
- 11 ZIDĂRIE TIMPANE ȘI CORNIȘE
- 12 PANE DE SUSȚINERE A CÂPRIORILOR
- 13 FURURĂ PENTRU FIXAREA PAZIEI LA TIMPAN 48×96 mm
- 14 FURURĂ PENTRU FIXAREA STREĂȘINEI 38×120 mm

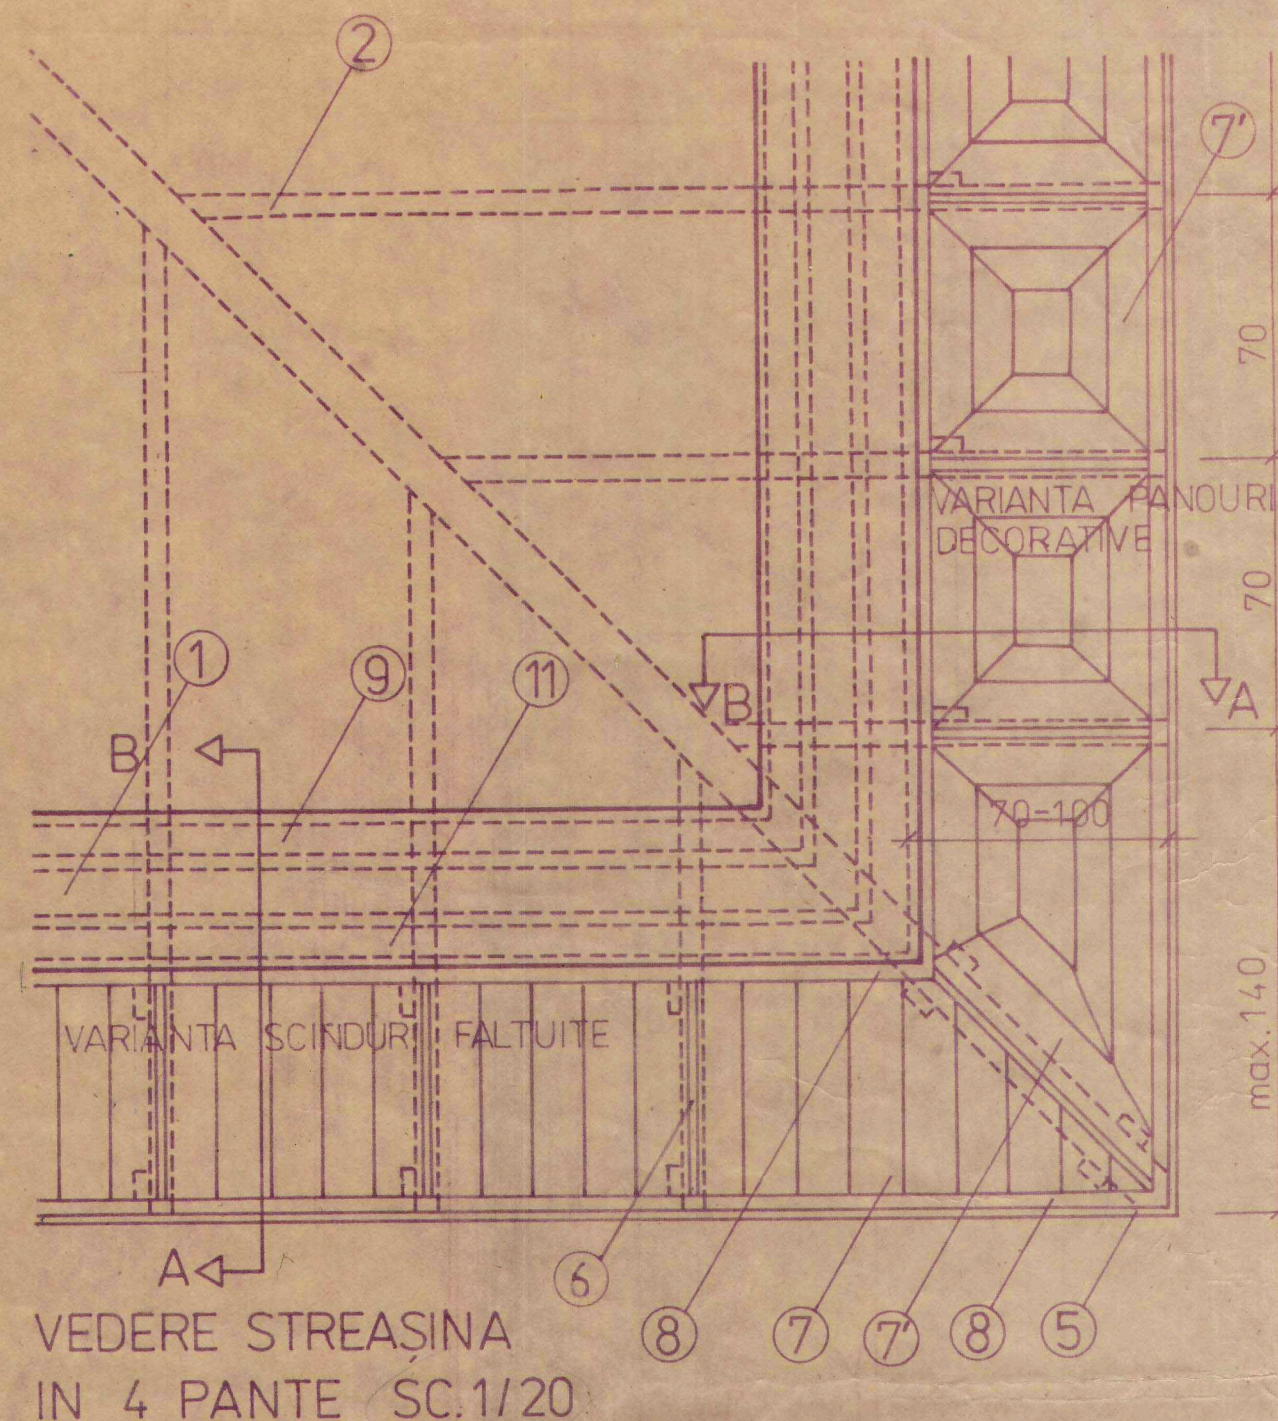

NOTA :



- MATERIALELE FOLOSITE ȘI DIMENSIUNILE PIESELOR ȘARPANTEI ȘI STREĂȘINEI SINT CELE PREVAZUTE ÎN PROIECTUL DE EXECUȚIE RESPECTIV.
- VEZI RESTUL DETALIILOR IN PLANȘA NUMARUL 10

sef proiect			Detalii de elemente exterioare de arhitectură	C 16/1985
proiectat			Detalii de streasina	
desenat			Streasina tip 5	
verificat			Sectiune Vedere	
sef colectiv				

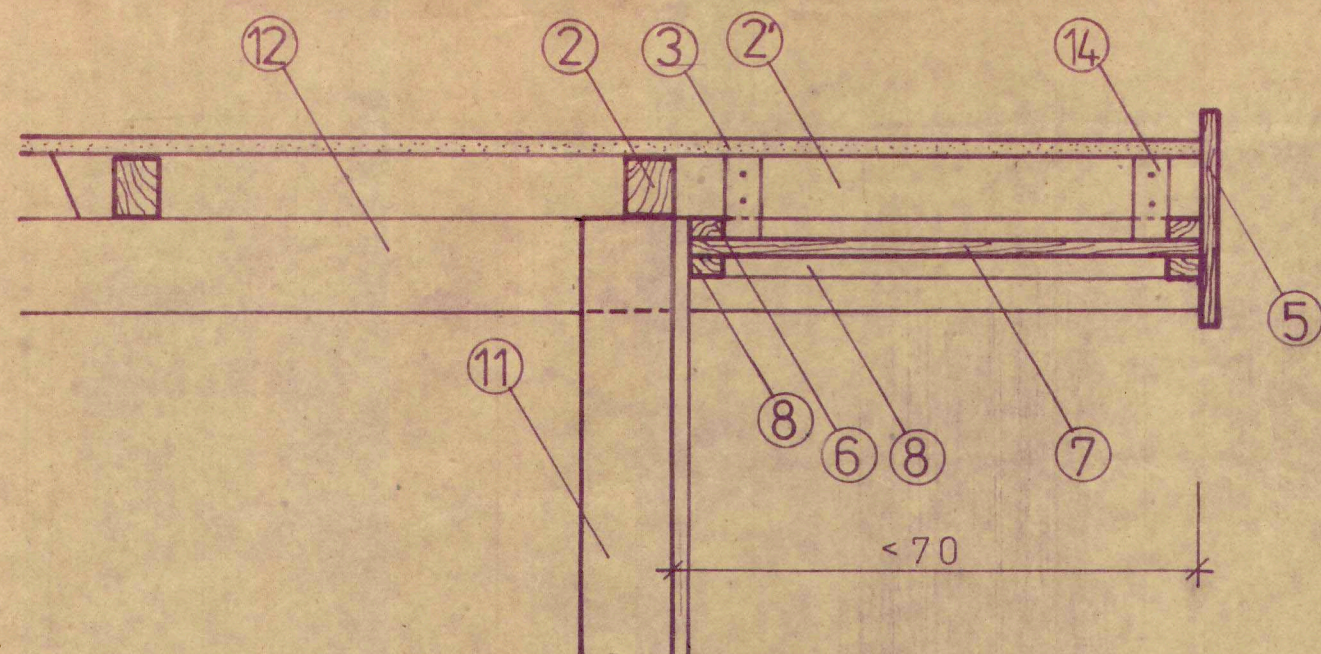



SECȚIUNEA C-D SC. 1/10

VEDERE STREAȘINA SC. 1/20

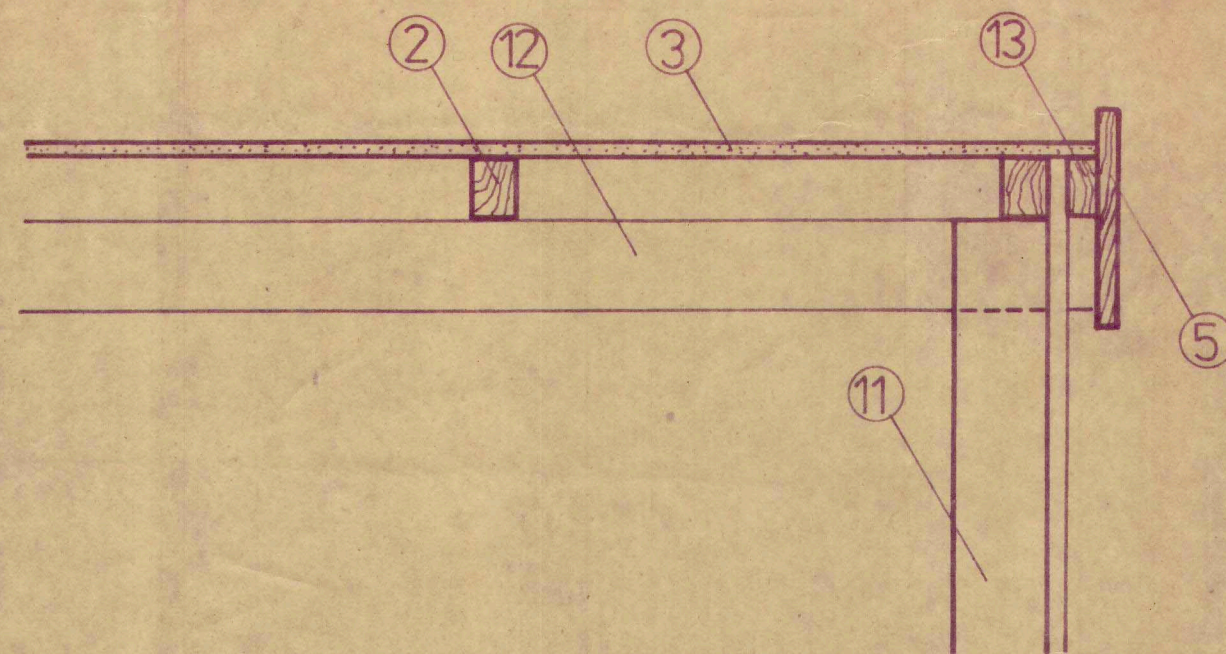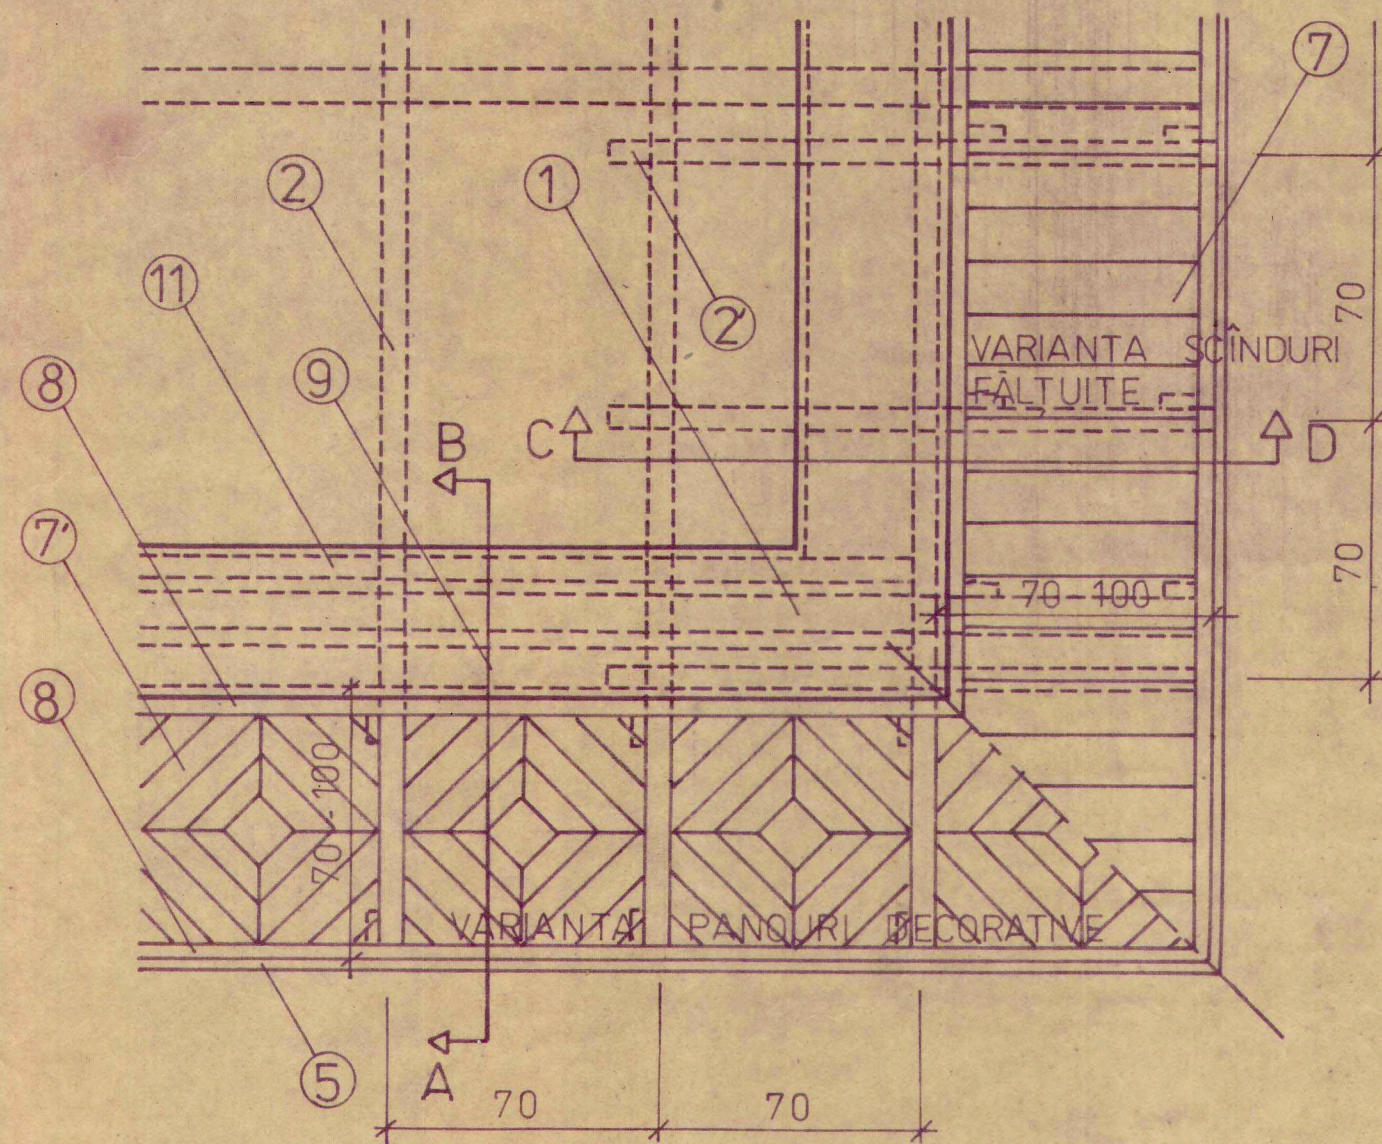


SECȚIUNEA E-F SC. 1/10

VEDERE STREAȘINA SC. 1/20

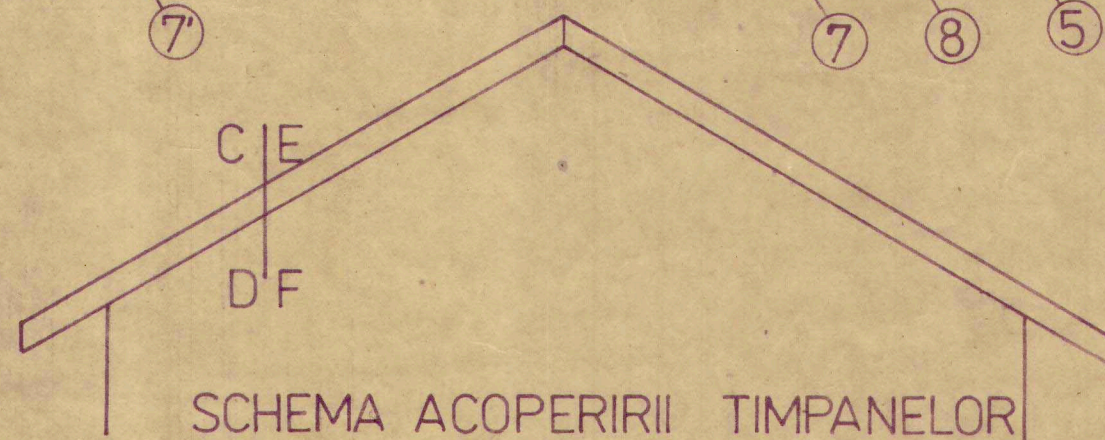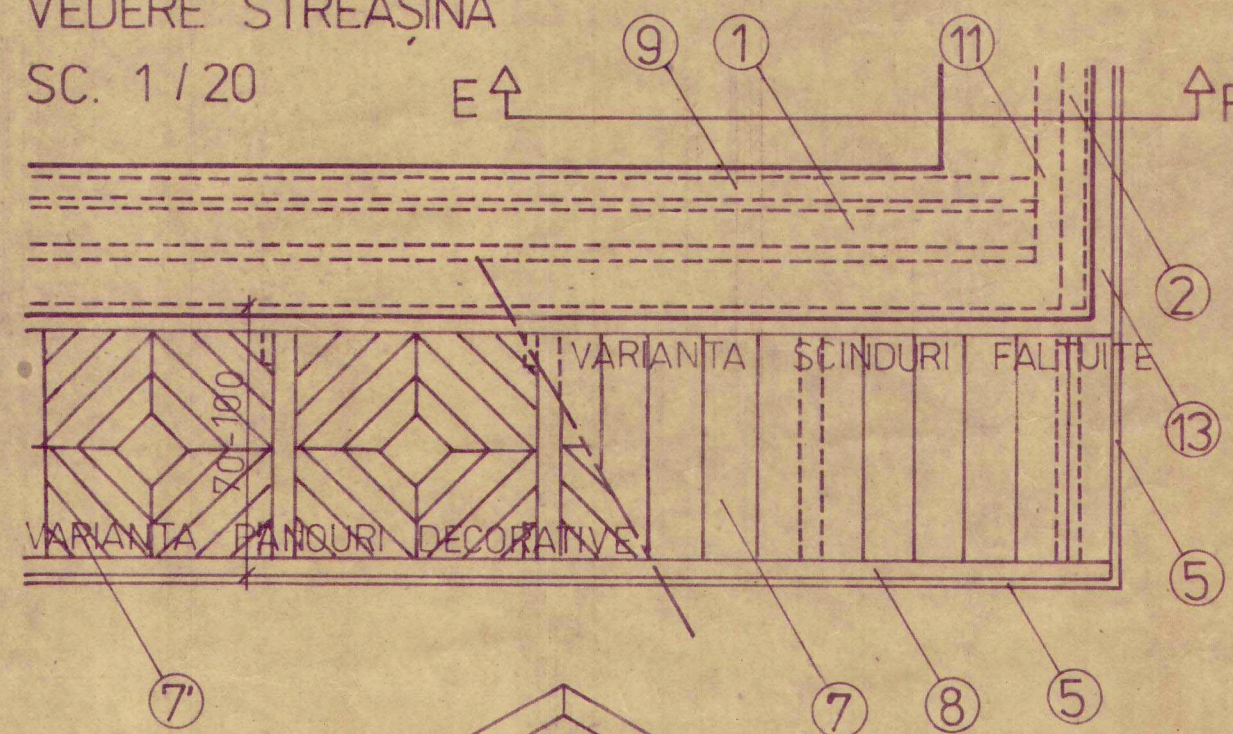


SCHEMA ACOPERIRII TIMPANELOR

sef proiect		Detalii de elemente exterioare de arhitectură	C 16/1985
proiectat		Detalii de streasina	
desenat	sc 1/10	Streasina tip 5	pl nr
verificat	1/20	Secțiuni Vedere	P E 10
sef colectiv	dec 1985		

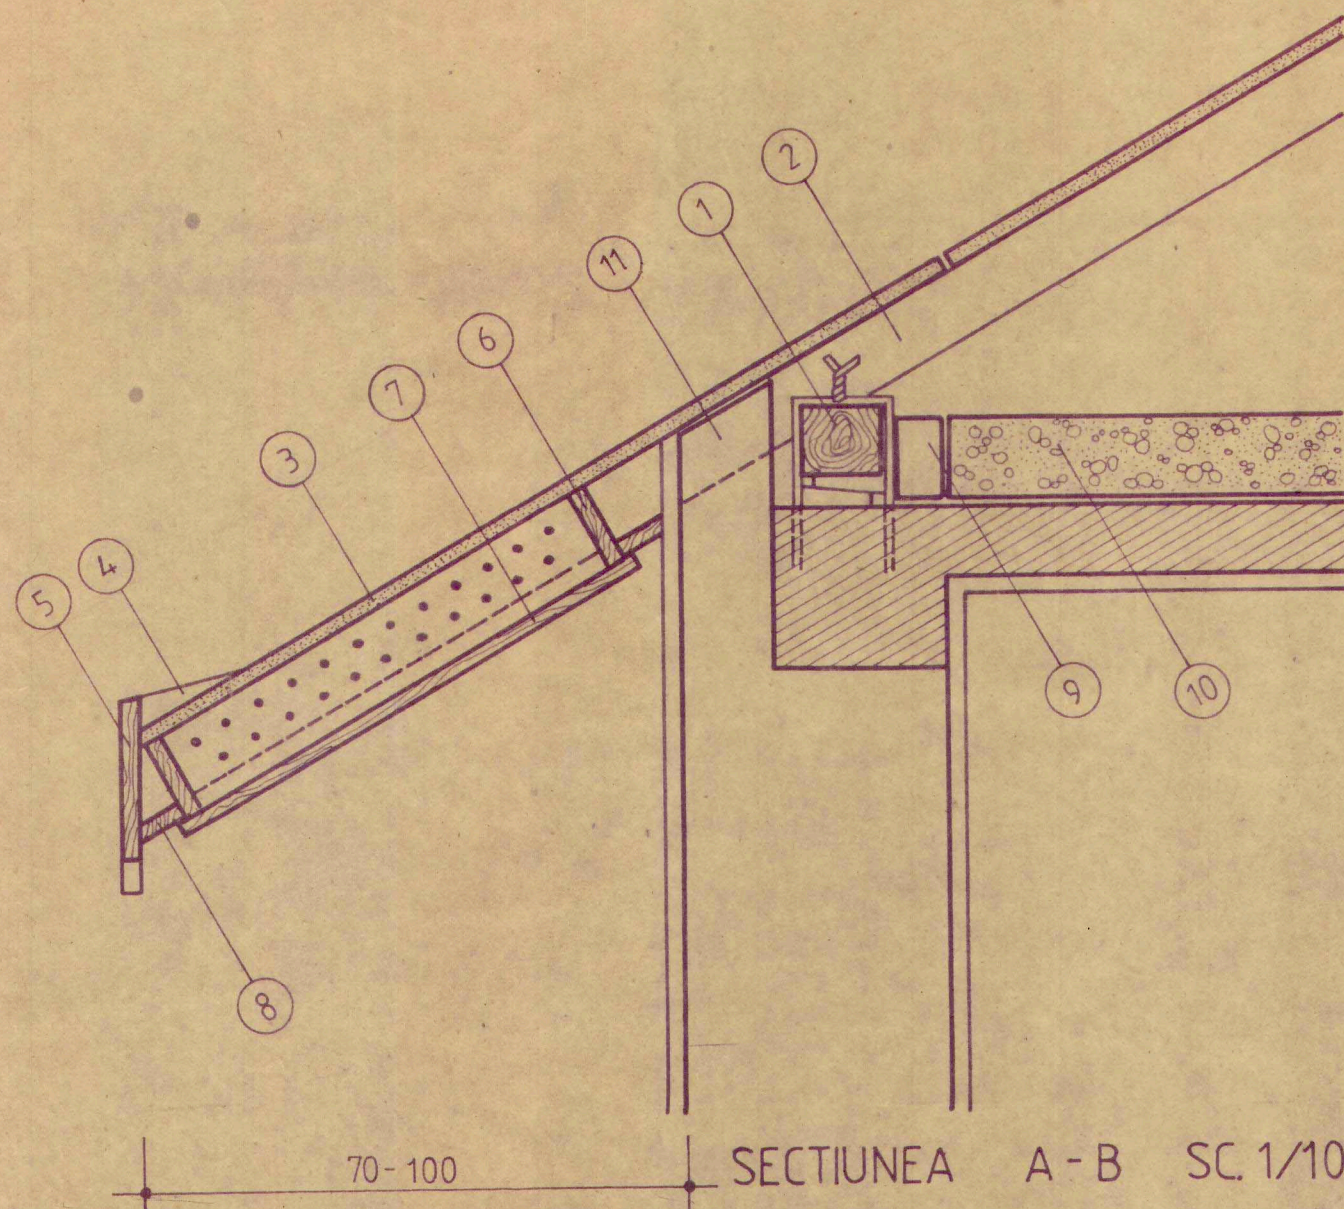

LEGENDA


- 1 COSOROABA FIXATA PE PANE LOCALE
- 2 CAPRIOR 2' CAPRIOR SCURT PENTRU TIMPANE
- 3 ASTEREALA DIN INLOCUITORI DE LEMN (PLACI PAL 19mm gr.)
- 4 CALCI
- 5 PAZIE (CU SAU FARA ORNAMENTATIE) 28x250 mm
- 6 RAME CASETE PENTRU INFUNDAREA STREASINEI INTRE CAPRIORI 28x150mm
- 7 PANOU DECORATIV PRINS DE RAMA CASETEI
- 8 PERVAZURI PENTRU ACOPERIREA LUFTURILOR 24x48 mm
- 9 CARAMIZI ASEZATE PE CANT PENTRU SUSTINEREA TERMOIZOLATIEI
- 10 TERMOIZOLATIE
- 11 ZIDARIE TIMPANE SI CORNISE
- 12 PANA PENTRU SUSTINEREA CAPRIORILOR
- 13 FURURA PENTRU FIXAREA PAZIEI TIMPANULUI PRINSA DE CAPRIOR 48x96mm

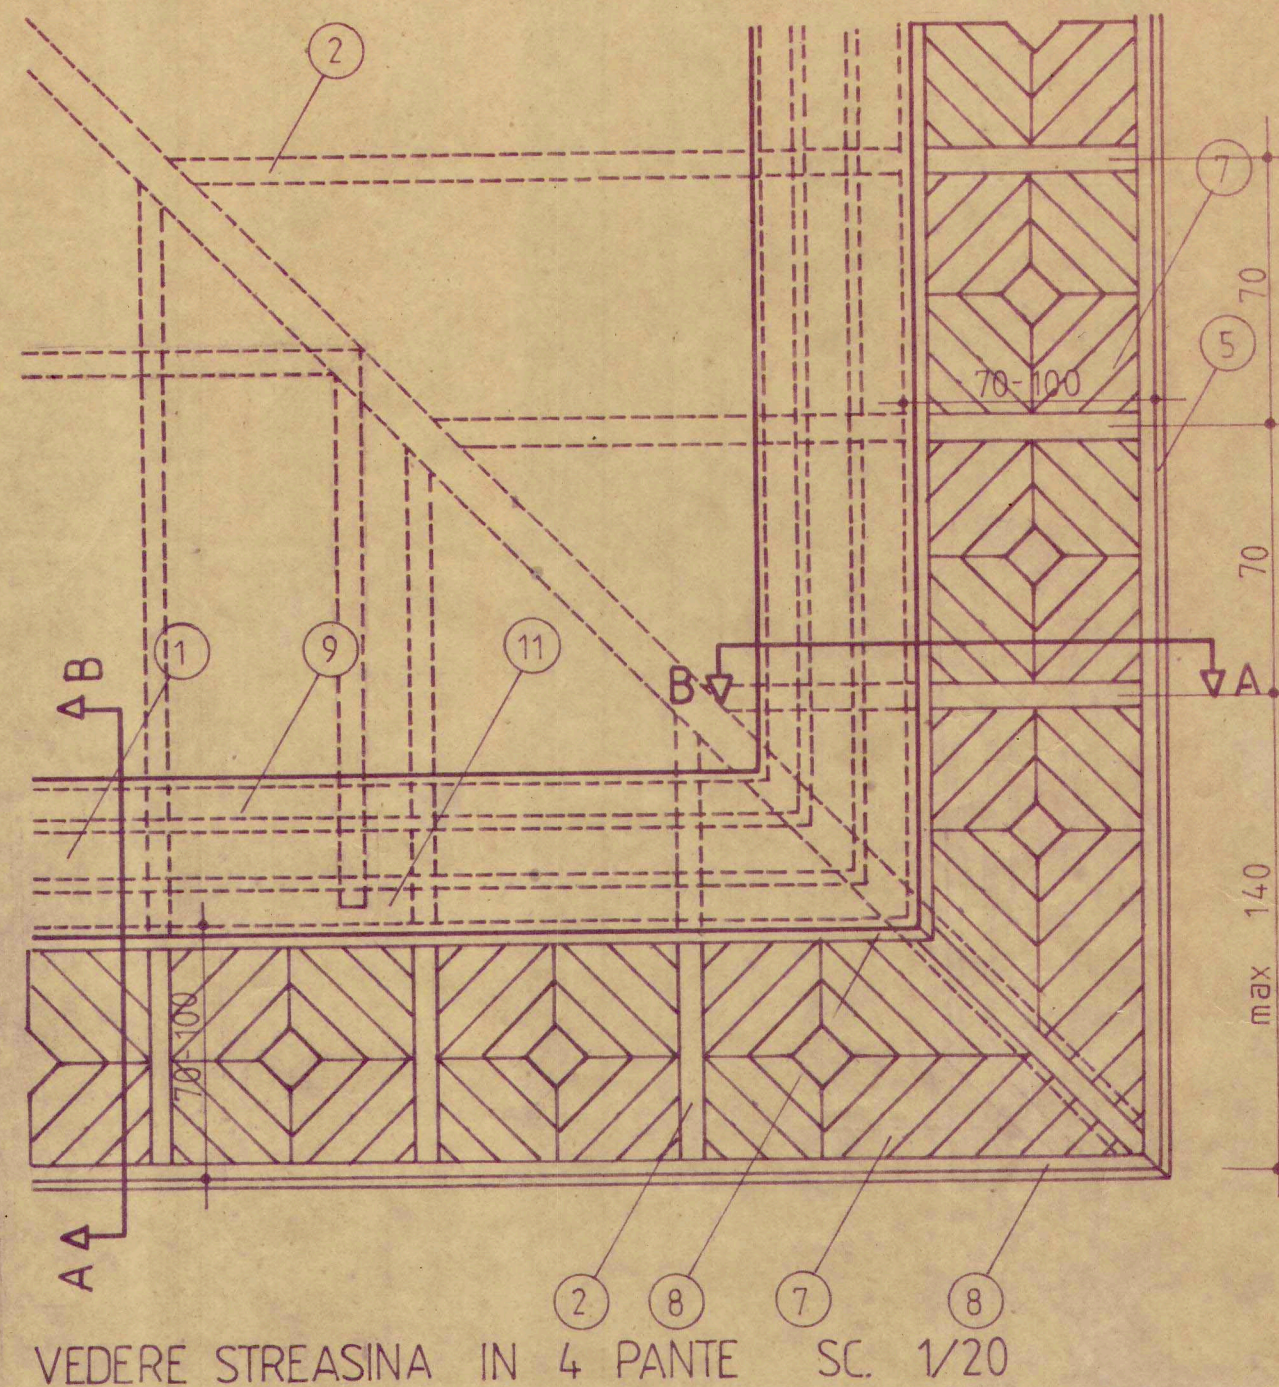

NOTA


- MATERIALELE FOLOSITE SI DIMENSIUNILE PIESELOR SARPANTEI SI STREASINEI SINT CELE PREVAZUTE IN PROIECTUL DE EXECUTIE RESPECTIV
- VEZI RESTUL DETALIILOR IN PLANSA NR. 12

sef proiect		Detalii de elemente exterioare de arhitectura	C 16/1985
proiectat		Detalii de streasina	
desenat	sc 1/10	Streasina tip 6	pl. nr.
verificat	sc 1/20	Sectiune Vedere	PE 11
sef colectiv.	dec 1985		

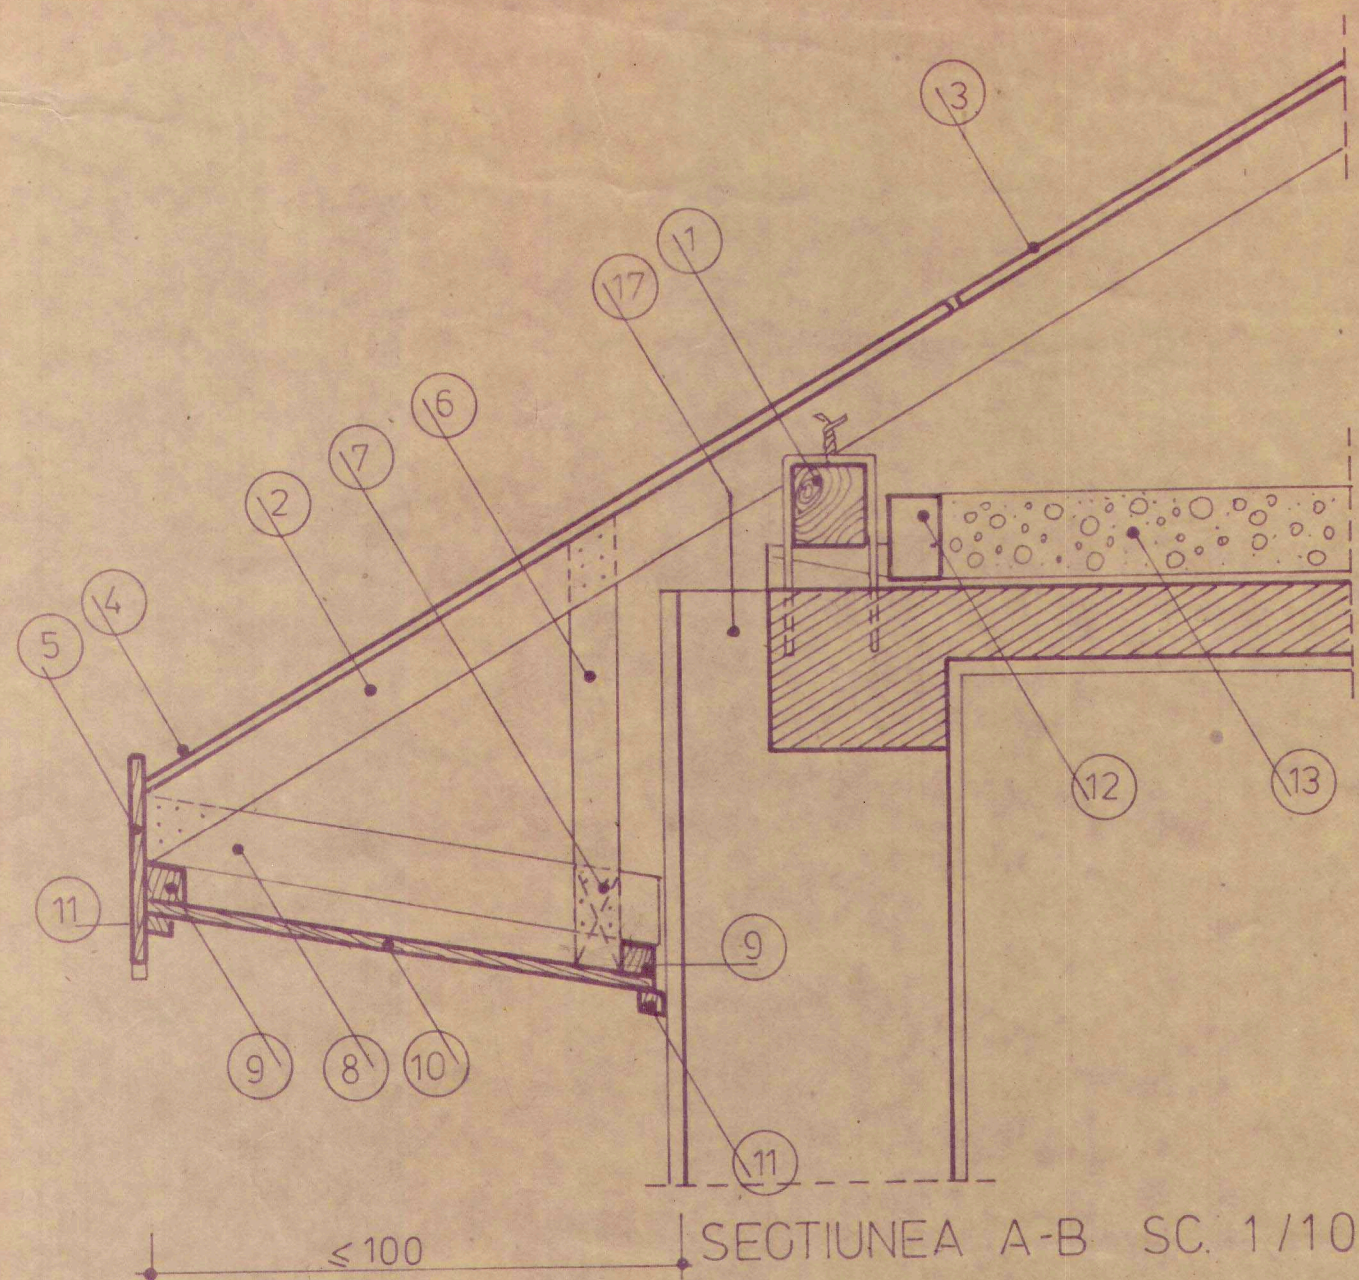

LEGENDA

- 1 COSOROABA FIXATA PE PANE LOCALE
- 2 CAPRIORI
- 3 ASTEREALA DIN INLOCUITORI DE LEMN. PLACI PAL 19mm gr
- 4 CALCÎ
- 5 PAZIE CU SAU FARA ORNAMENTE 28x250-300mm
- 6 MONTANT LEMN PRINS DE CAPRIOR PRIN CUIE 18x60mm
- 7 FURURA FIXATA DE MONTANT 38x58mmx2
- 8 PIESA PENTRU FIXAREA SIPCILOR LONGITUDINALE (PAZIE SI PERETE) 18x60mm
- 9 SIPCI PENTRU FIXAREA STREASINEI INFUNDATE 48x48mm
- 10 SCINDURI FALTUITE SAU PANOURI DECORATIVE PRINSE DE SIPCI PRIN CUIE 18mm
- 11 PERVAZURI PENTRU ACOPERIREA LUFTURILOR 24x48mm
- 12 CARAMIZI ASEZATE PE CANT PT. SUSTINEREA TERMOIZOLATIEI
- 13 TERMOIZOLATIE

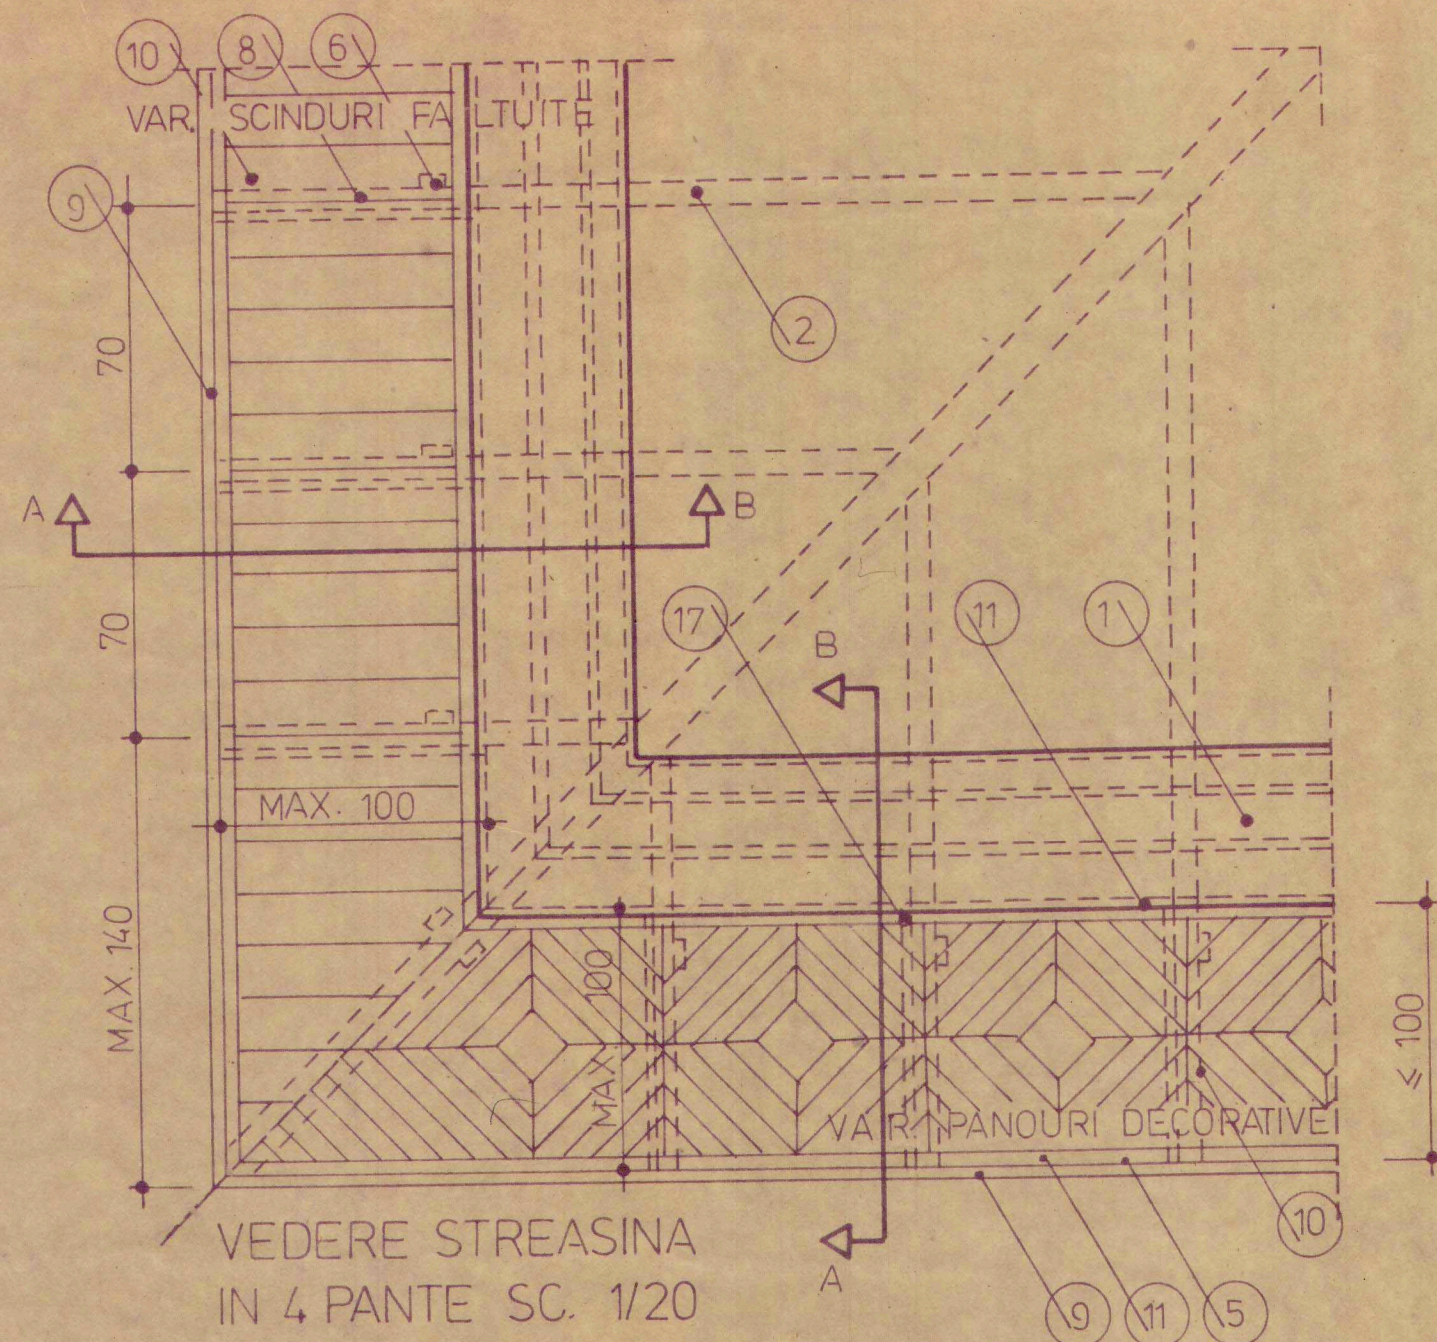


- 14 PANA LEMN PENTRU SPRIJINIREA CAPRIORILOR
- 15 FURURA PRINDERE PAZIE 48x96mm
- 16 DIBLU DE LEMN 50x50x100mm
- 17 ZIDARIE TÎPANE SI CORNISE

NOTA:



- MATERIALELE FOLOSITE SI DIMENSIUNILE PIESELOR SARPANTEI SI STREASINEI SINT CELE PREVAZUTE IN PROIECTUL DE EXECUTIE • VEZI RESTUL DETALIILOR IN PLANSA NR. 16

sef proiect		Detalii de elemente exterioare de arhitectură	C 16/1985
proiectat		Detalii de streasina	
desenat	sc. 1/10	Streasina tip 8	plnr. 15
verificat	1/20	Sectiune Vedere	P.E.
sef colectiv	dec. 1985		

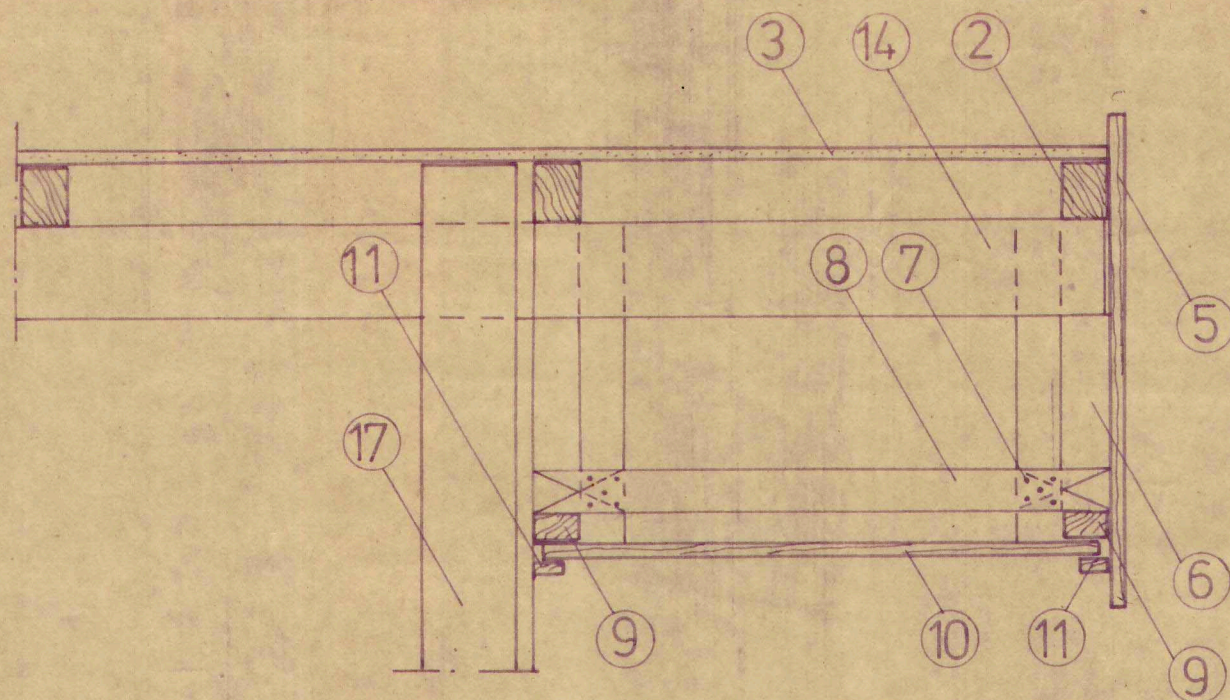



SECTIUNEA C-D SC. 1:10

VEDERE STREASINA SC. 1:20

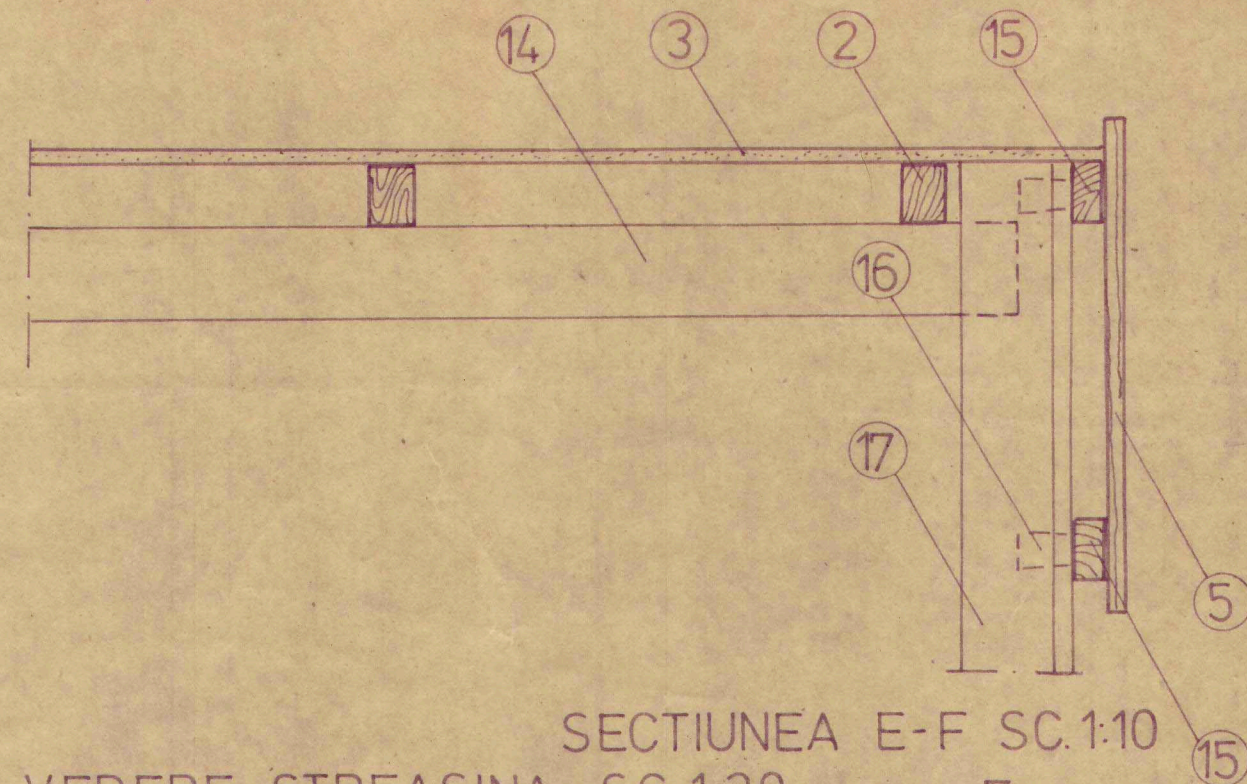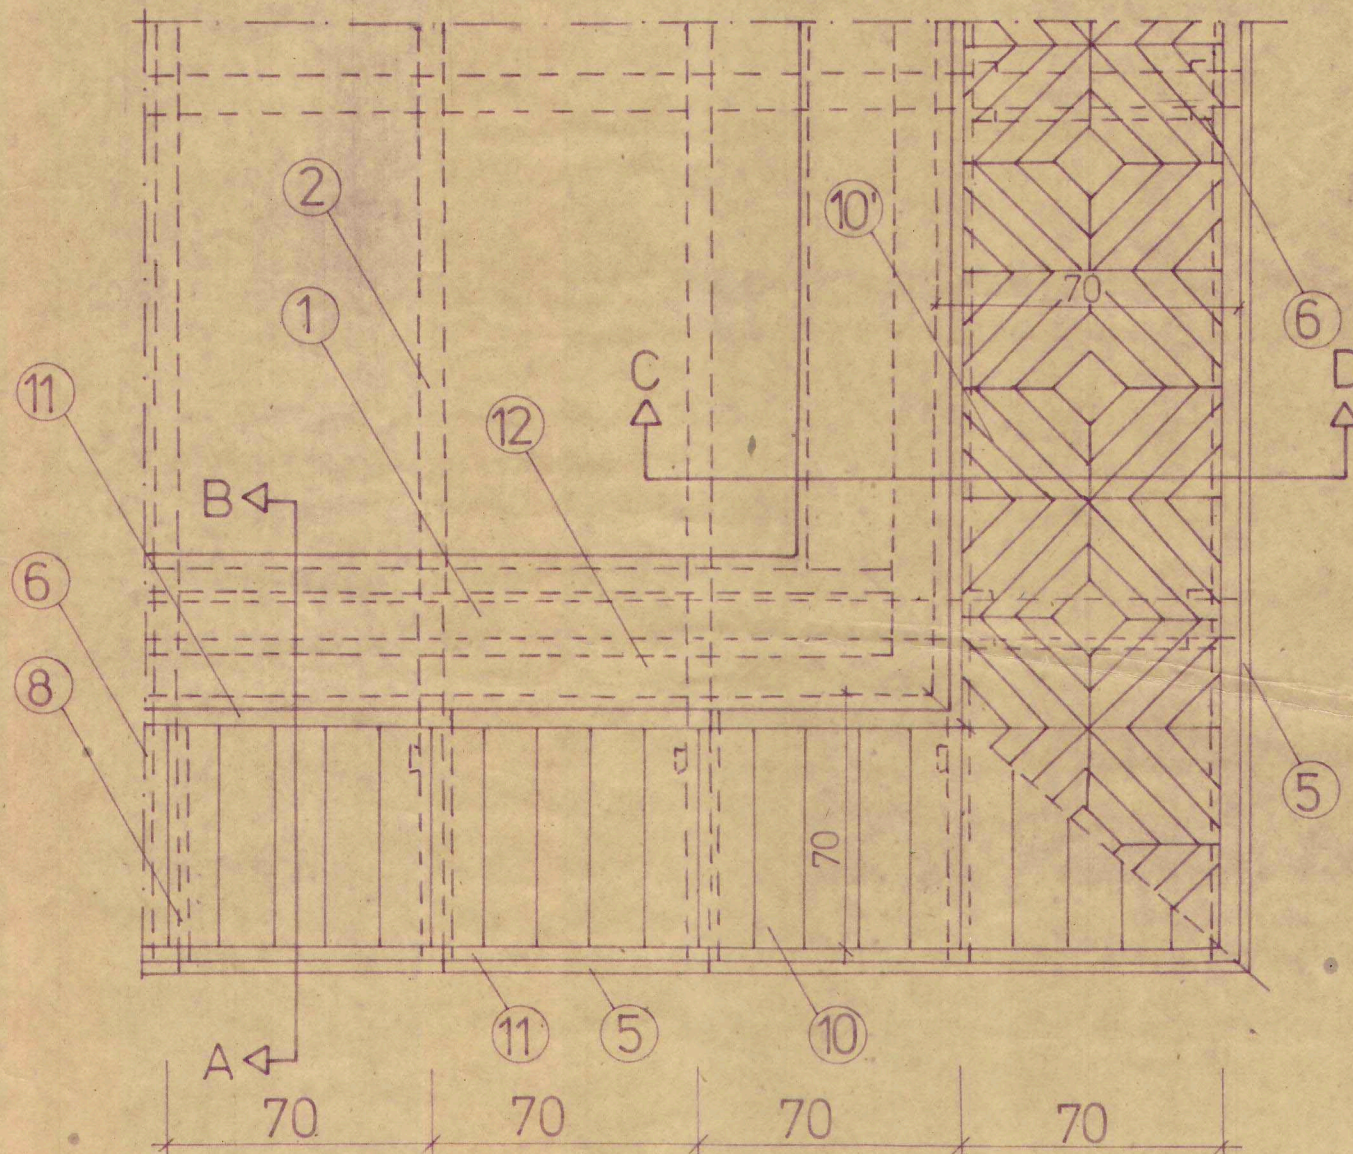


SECTIUNEA E-F SC. 1:10

VEDERE STREASINA SC. 1:20

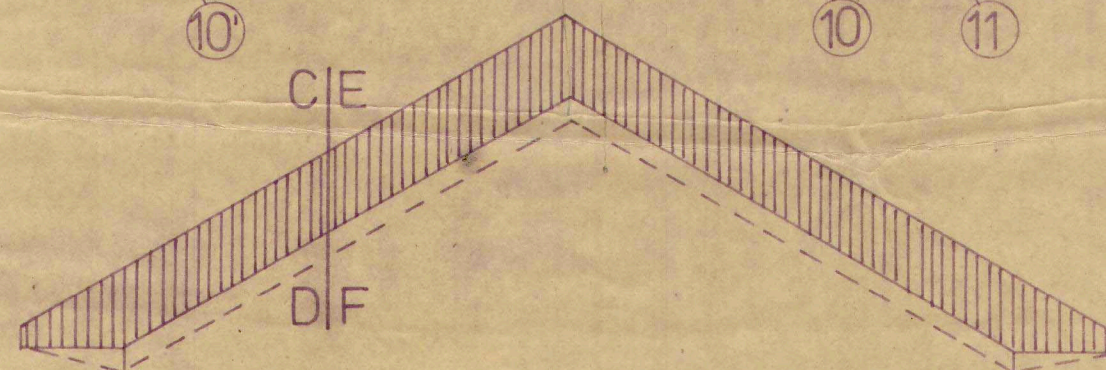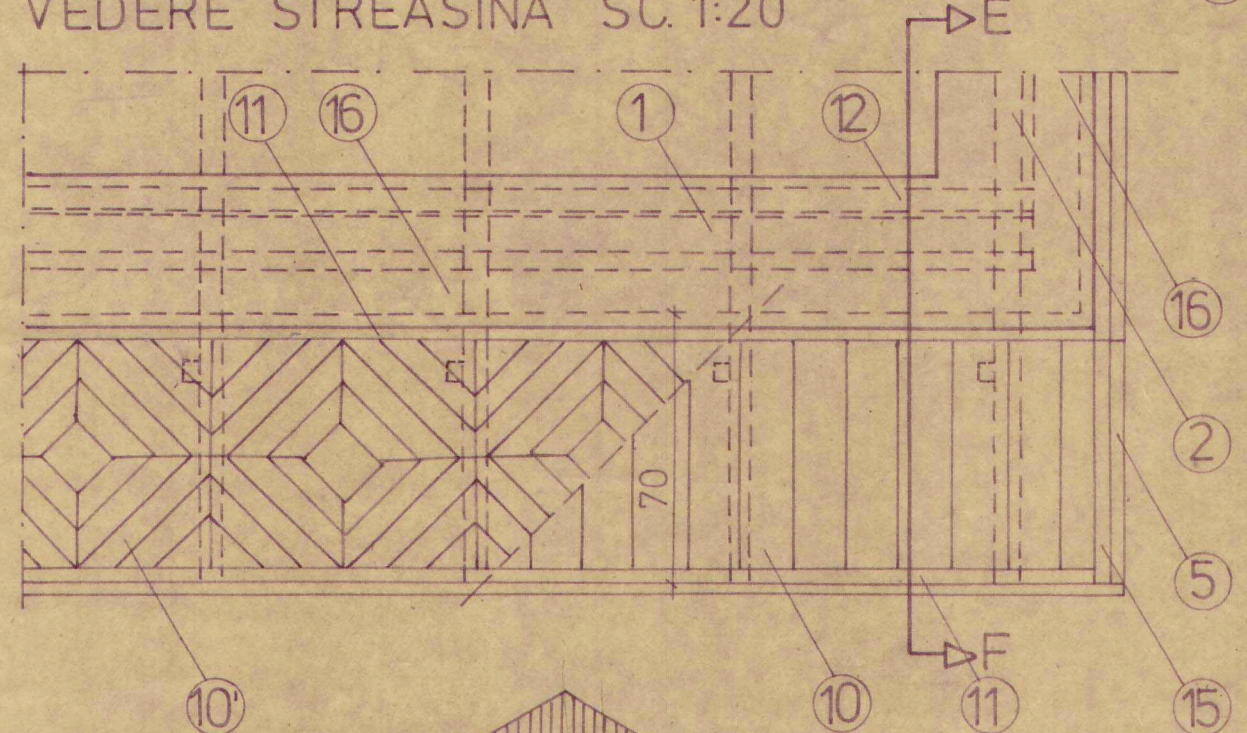


SCHEMA ACOPERIRII TIMPANELOR SC. 1:100

sef proiect		Detalii de elemente exterioare de arhitectura	C 16/1985
proiectat		Detalii de streasina	
desenat		Streasina tip 8	pl.nr.
verificat	sc. 1/10	Sețiuni Vederi	P.E. 16
sef colectiv	1/20		
	dec. 1985		

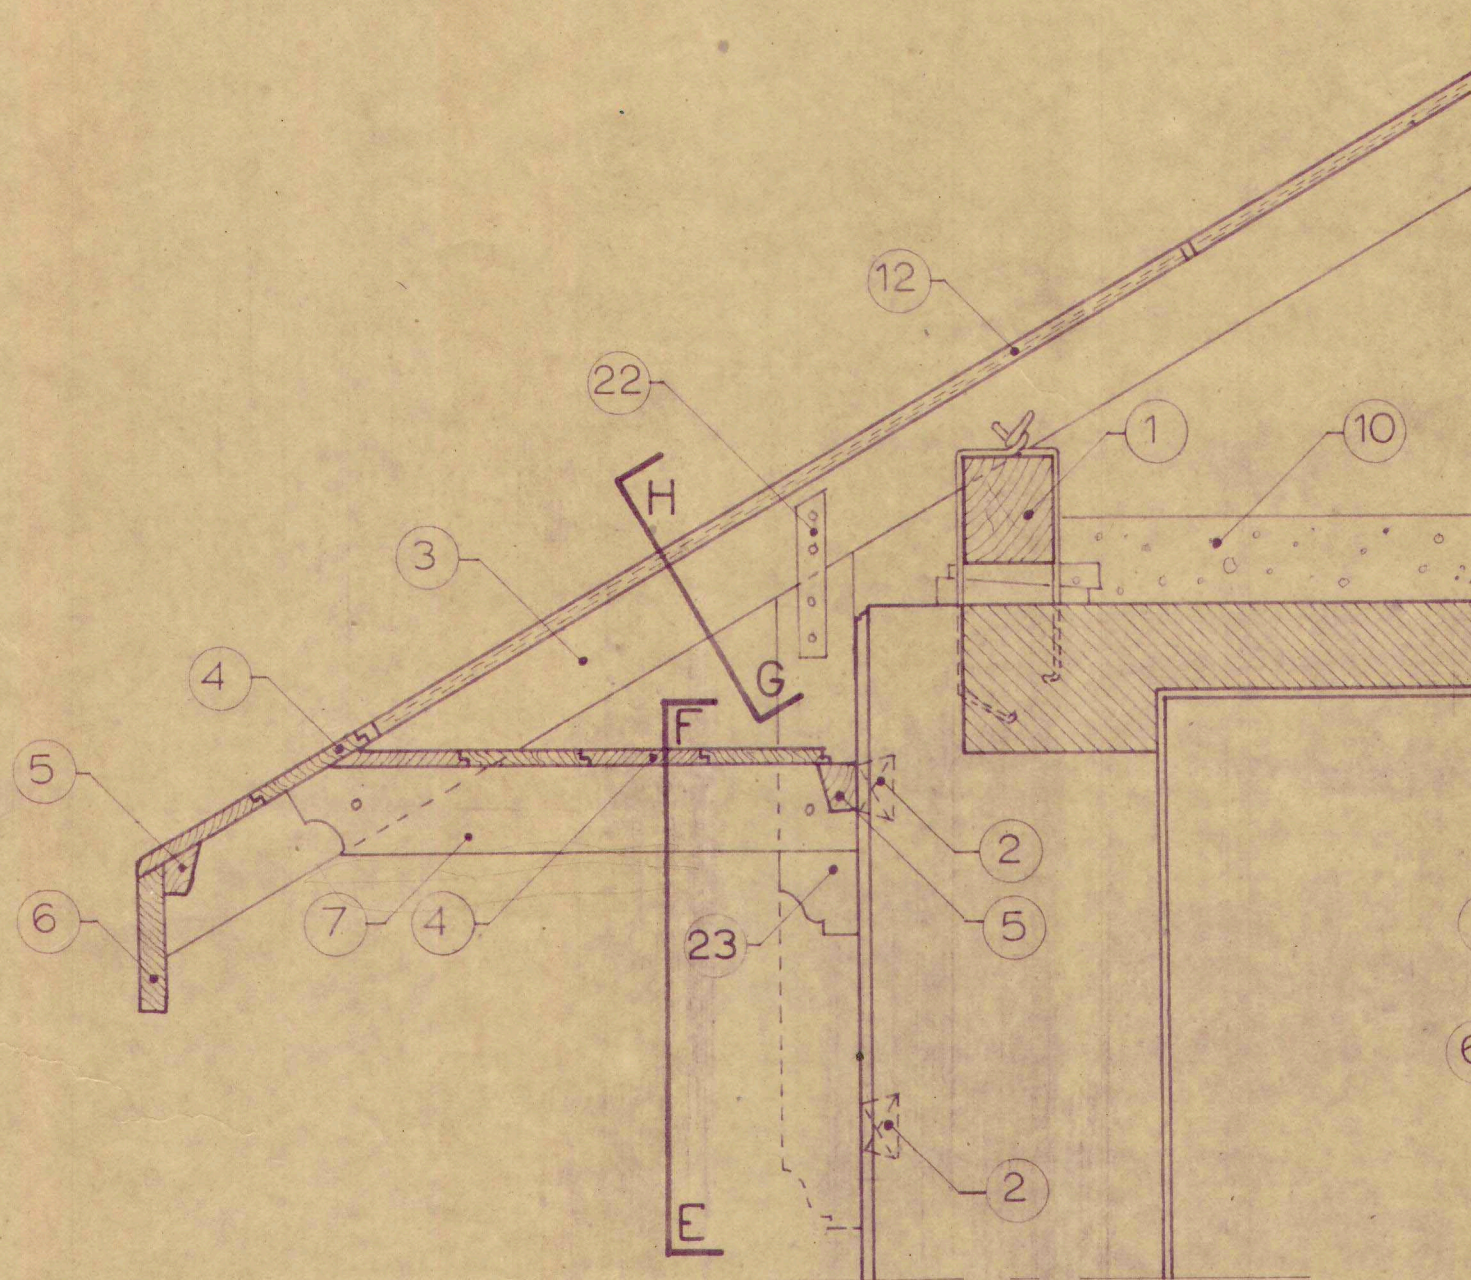

SECȚIUNE A-B Sc 1:10

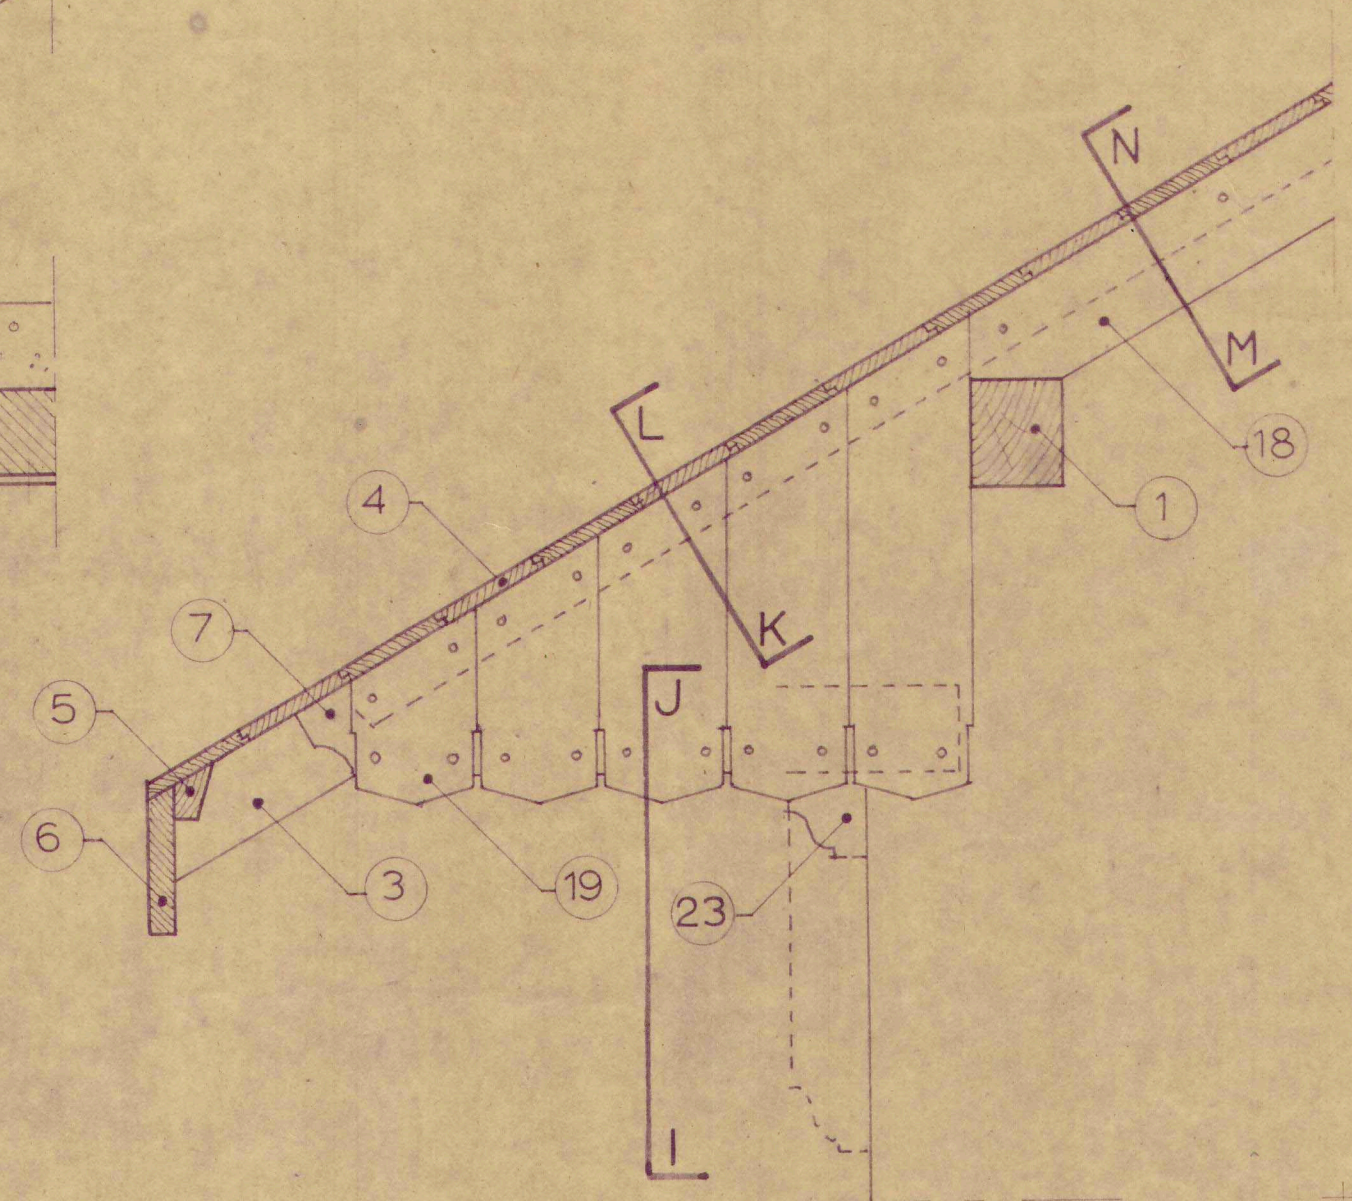


SECȚIUNE C-D Sc 1:10

LEGENDA.

- | | |
|-----------------------------------|---------------------------------------|
| 1. Cosorobă - conf. proiect | 13. Pană curentă - conf. proiect |
| 2. Dîblu 70×50×38 mm. | 15. Pizie 28×250 mm. |
| 3. Căprior - conf. proiect | 18. Căptușeală 28×150 mm. |
| 4. Scânduri fătțuite 18×140 mm. | 19. Infundătură - scînduri 24×160 mm. |
| 5. Pervaz 28×48 mm. | 20. Furură 38×70 mm. |
| 6. Pizie 28×200 mm. | 22. Eclise din otel lat 2×30×3 mm. |
| 7. Clești 2×38×120 mm. | 23. Tirant ~ 75×100 mm. l=50 cm. |
| 10. Termoizolație - conf. proiect | |
| 12. Astereală - PAL 19 mm. | |

șef proiect				Detalii elemente exterioare arhitectură		16/85
proiectat				detalii streașini		
desenat				Streașină tip 9		
verificat			Sc. 1:10	secțiuni transversale		PE 17
șef colectiv			dec 85			

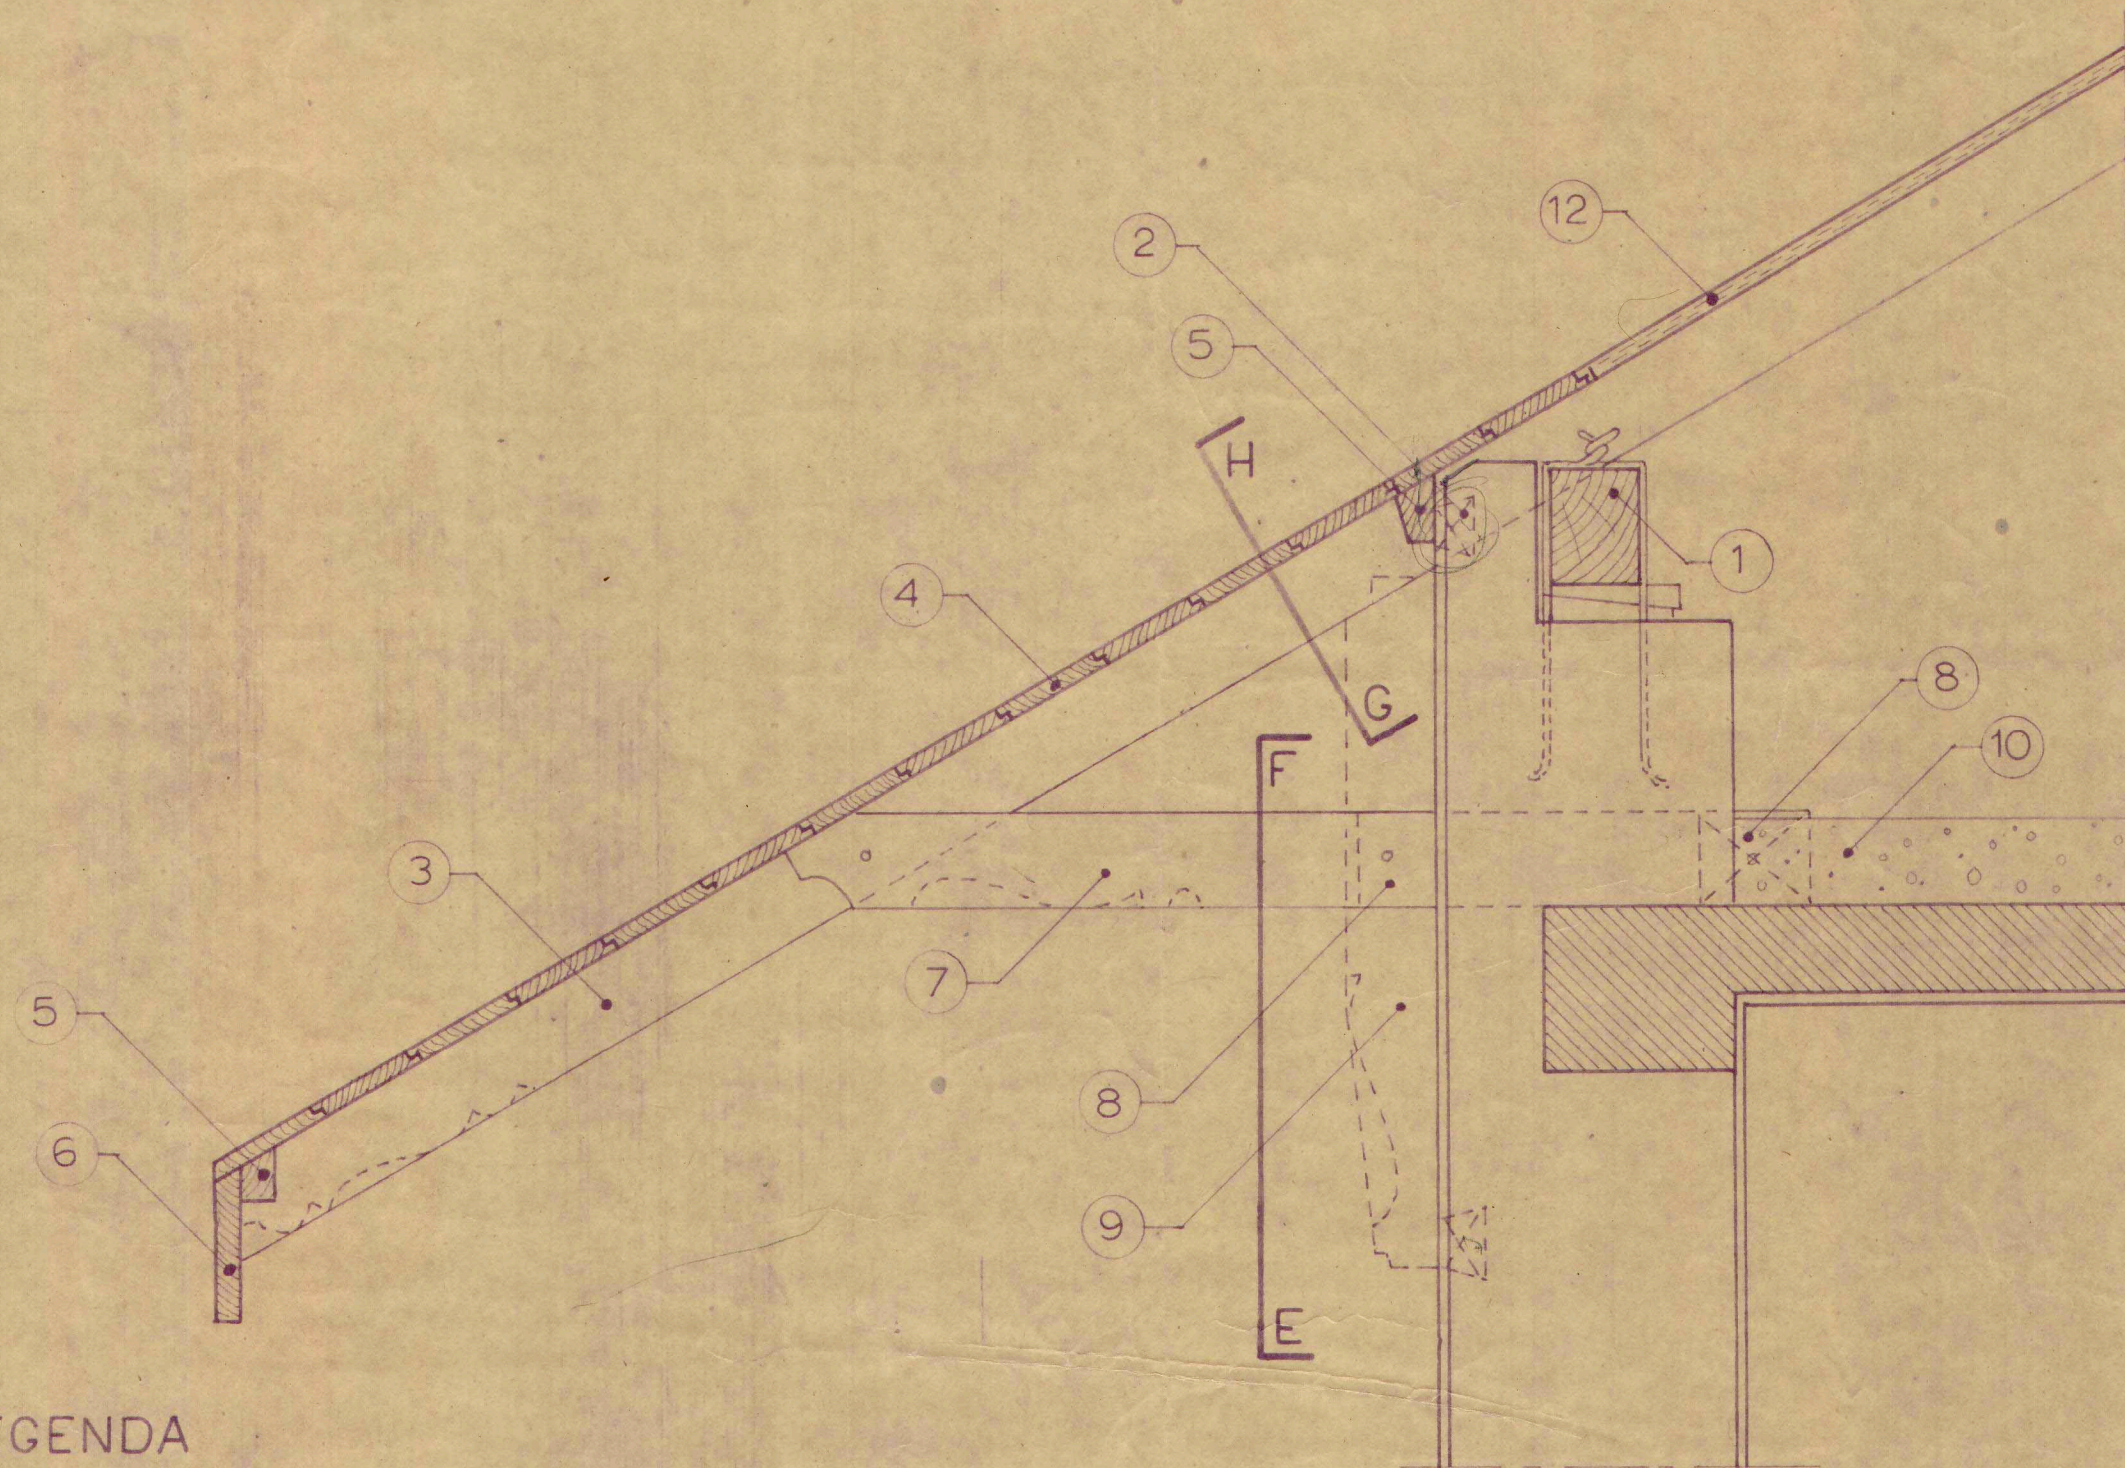


SECȚIUNE A - B Sc 1:10


LEGENDA

- | | |
|---|---|
| 1. Cosoroabă - conf. proiect | 7. Clești $2 \times 38 \times 120$ mm. |
| 2. Dibu $70 \times 50 \times 38$ mm. | 8. Distanțier $\sim 75 \times 120 \times 150$ mm. |
| 3. Căprior - conf. proiect | 9. Consolă decorativă (facultativ) |
| 3'. Căprior suplimentar, rezemat pe coama înclinată și pe pazie | 10. Termoizolație - conf. proiect |
| 4. Scânduri fâlfuite 18×140 mm. | 11. Pervaz 28×48 mm. |
| 5. Pervaz 28×48 mm. | 12. Astereală - PAL 19 mm. |
| 6. Pazie 28×200 mm. | 13. Pana curentă - conf. proiect |
| 6' Pazie îngroșată 38×200 mm. | 14. Furură 28×100 mm. |
| | 15. Pazie 28×250 mm. |


șef proiect		Detalii elemente exterioare arhitectură		16 / 85
proiectat		detalii streșini		
desenat				
verificat		Sc. 1:10	Streășină tip 10	P E 20
șef colectiv		dec 85	secțiune transversală	

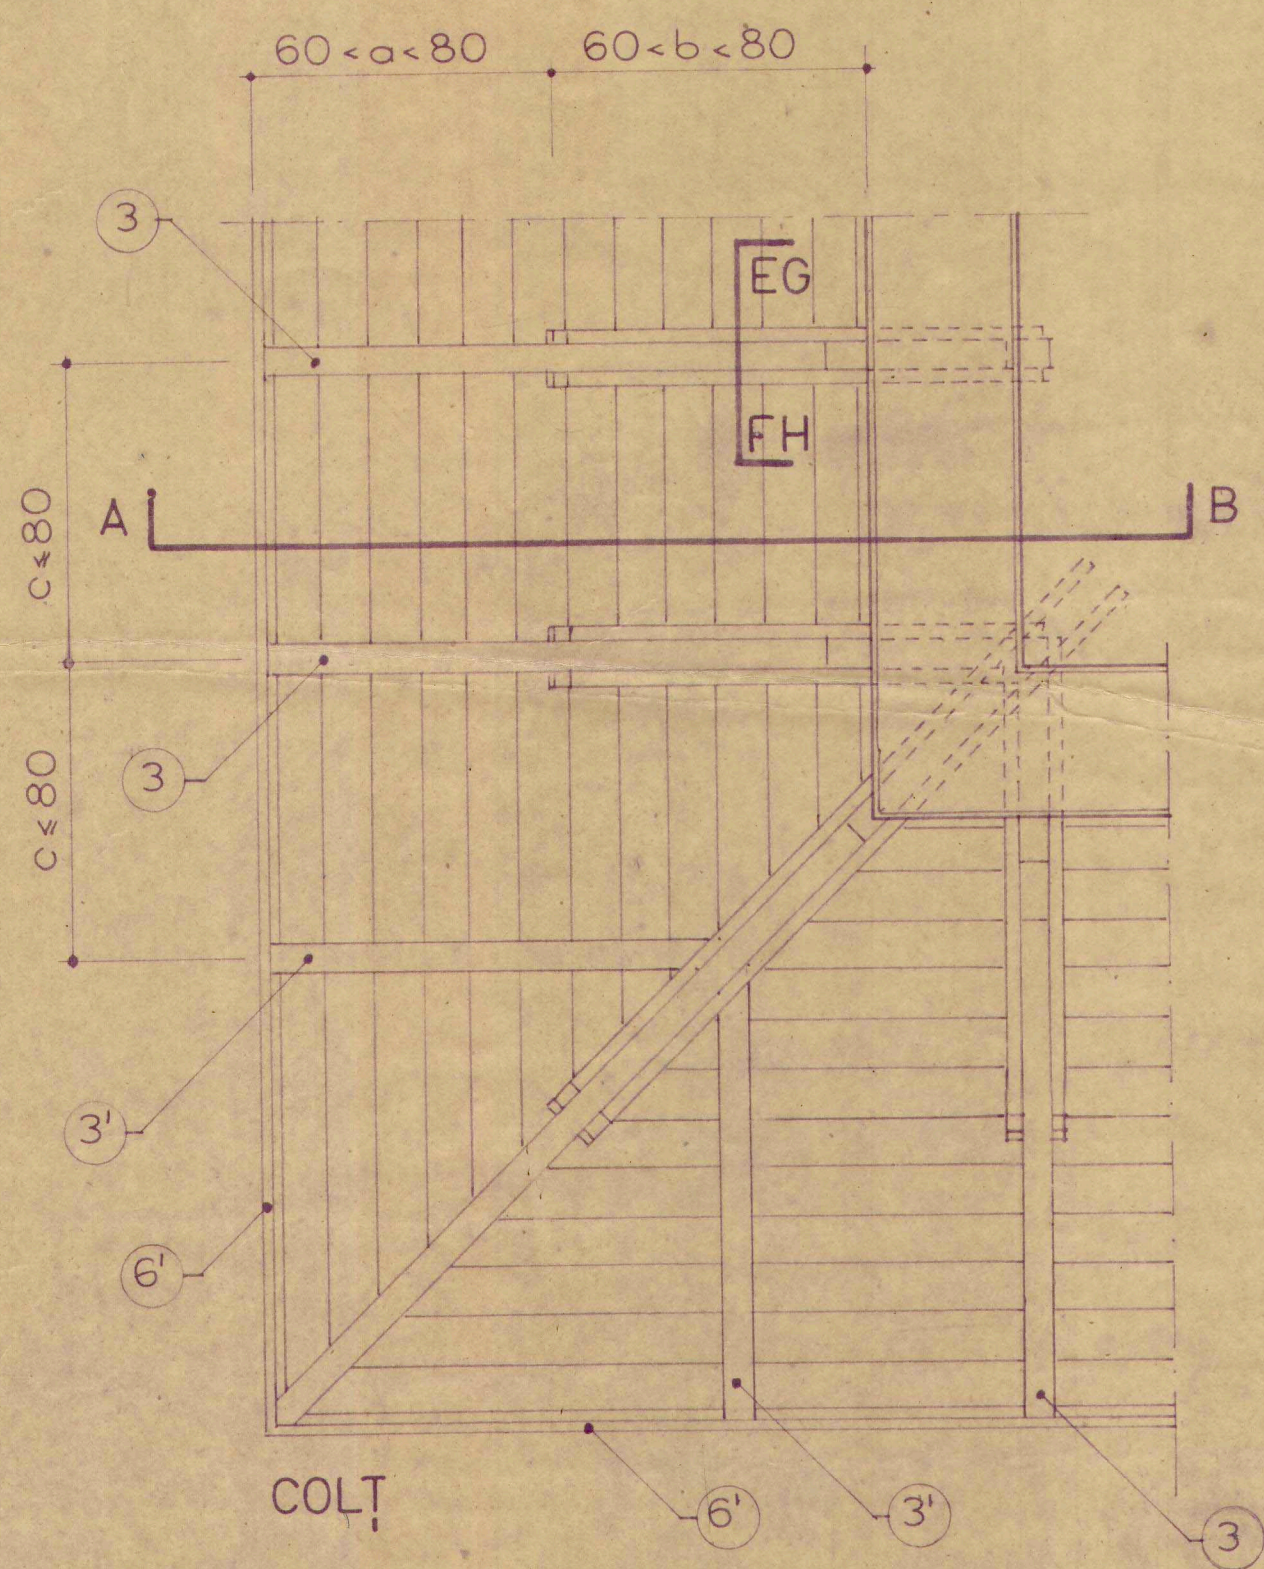

VEDERI Sc 1:20

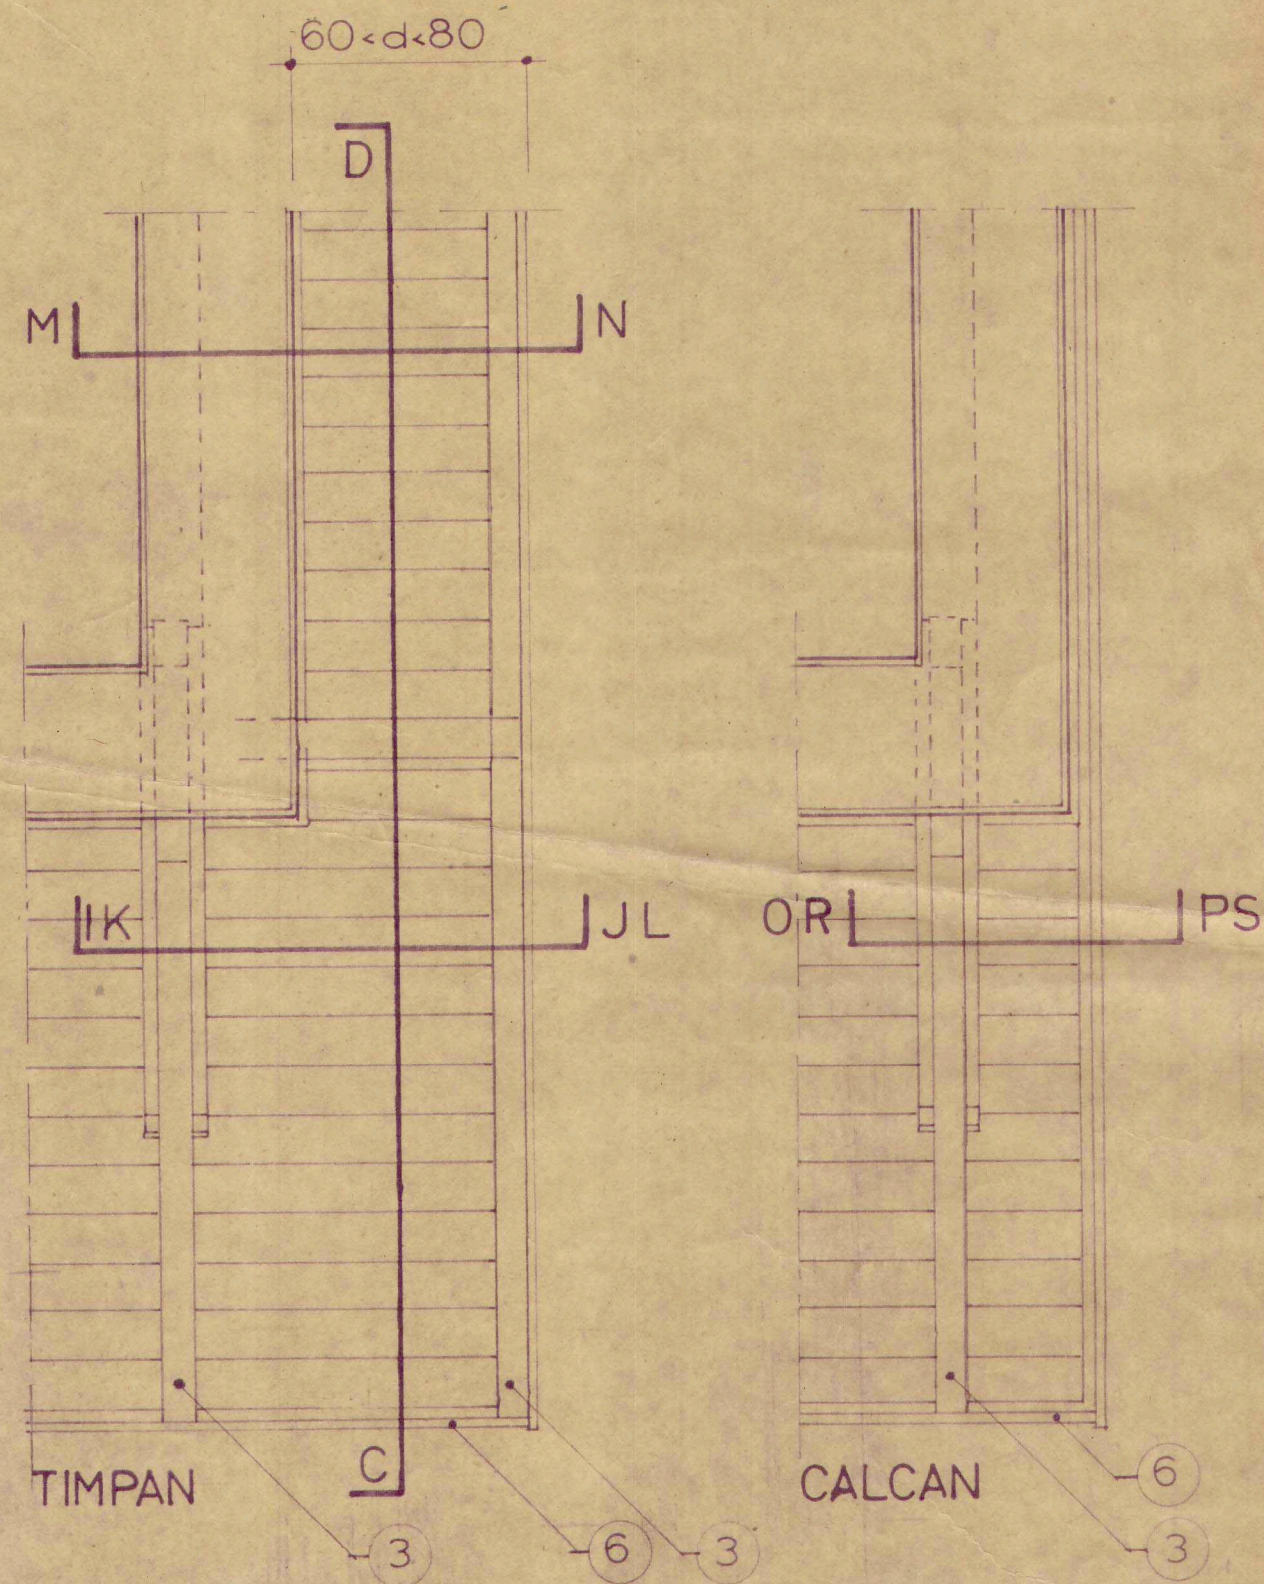

șef proiect		Detalii elemente exterioare arhitectură	16 / 85
proiectat		detalii streașini	
desenat		Streașină tip 10	
verificat	Sc. 1:20	vederi	PE 22
șef colectiv	dec. 85		

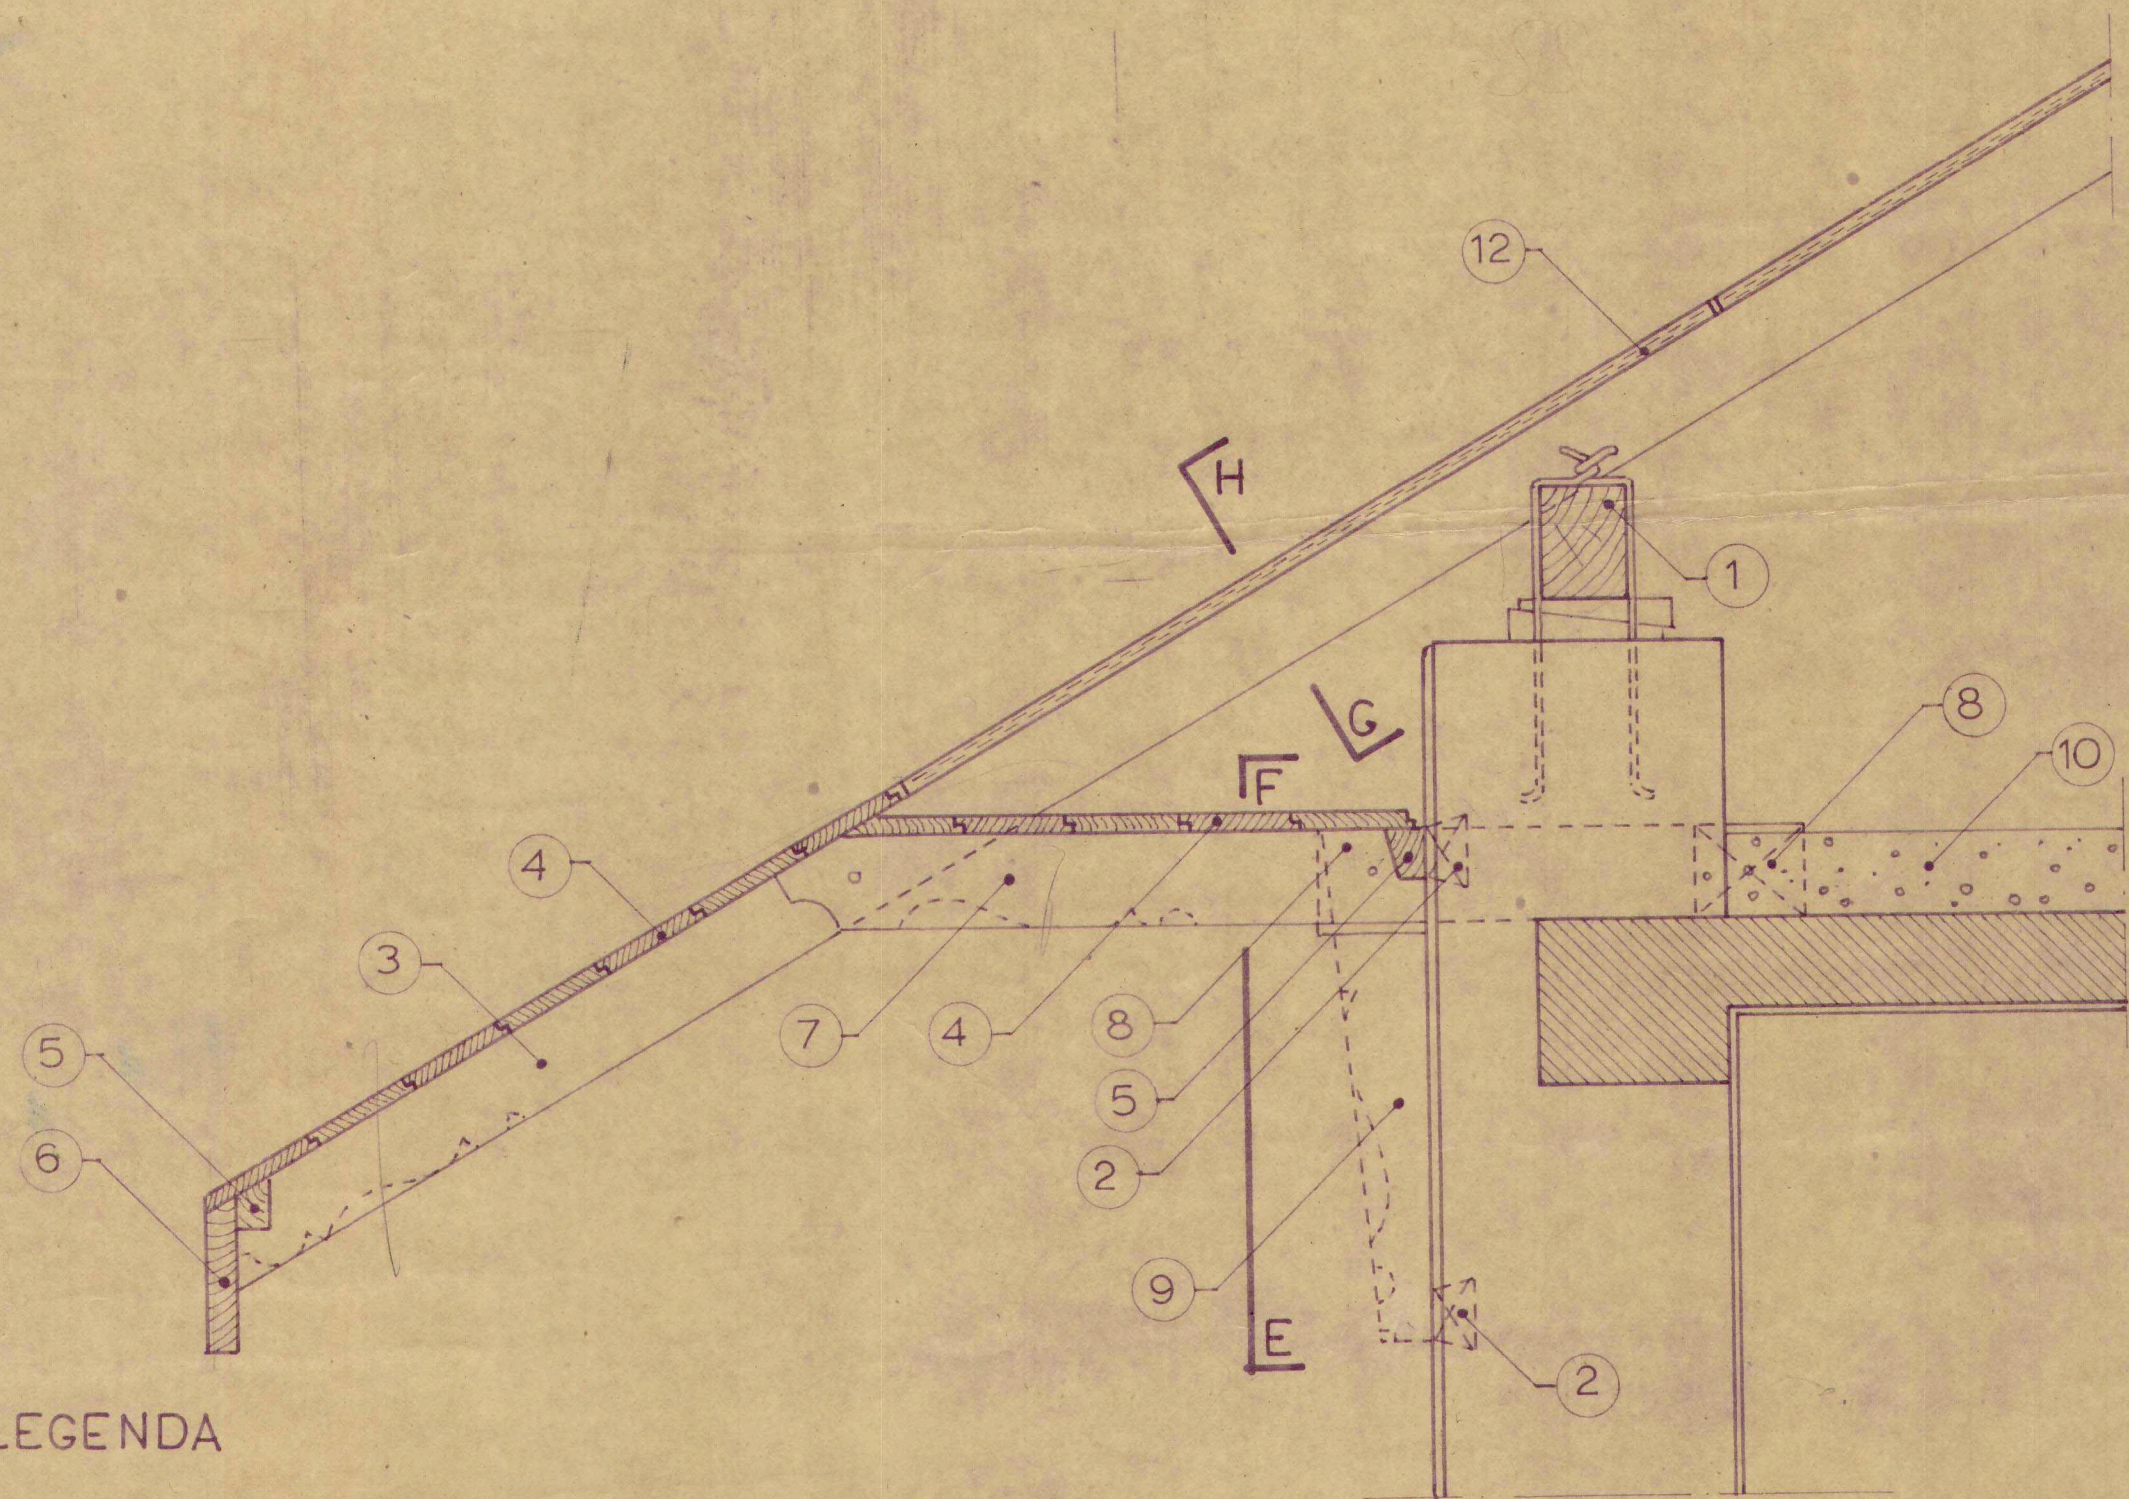


LEGENDA

- | | |
|--|---|
| 1. Cosoroabă - conf. proiect | 8. Distanțier $\sim 75 \times 120 \times 150$ mm. |
| 2. Dibu 70 $\times$ 50 $\times$ 38 mm. | 9. Consolă decorativă (facultativ) |
| 3. Căprior - conf. proiect | 10. Termoizolație - conf. proiect |
| 3'. Căprior suplimentar rezemat pe coama înclinată și pe pazie | 12. Astereală - PAL 19 mm. |
| 4. Scânduri fâltuite 18 $\times$ 140 mm. | 13. Pană curentă - conf. proiect |
| 5. Pervaz 28 $\times$ 48 mm. | 15. Pazie 28 $\times$ 250 mm. |
| 6. Pazie 28 $\times$ 200 mm. | 18. Captușeală 28 $\times$ 150 mm. |
| 6'. Pazie îngroșată 38 $\times$ 200 mm. | 19. Infundătură - scânduri 24 $\times$ 160 mm. |
| 7. Clești 2 $\times$ 38 $\times$ 120 mm. | 20. Furură 38 $\times$ 70 mm. |

SECȚIUNE A-B Sc 1:10

șef proiect		Detalii elemente exterioare arhitectură	16 / 85
proiectat		detalii streașini	
desenat		Streașină tip 11	
verificat	Sc 1:10	secțiune transversală	PE 24
șef colectiv	dec 85		

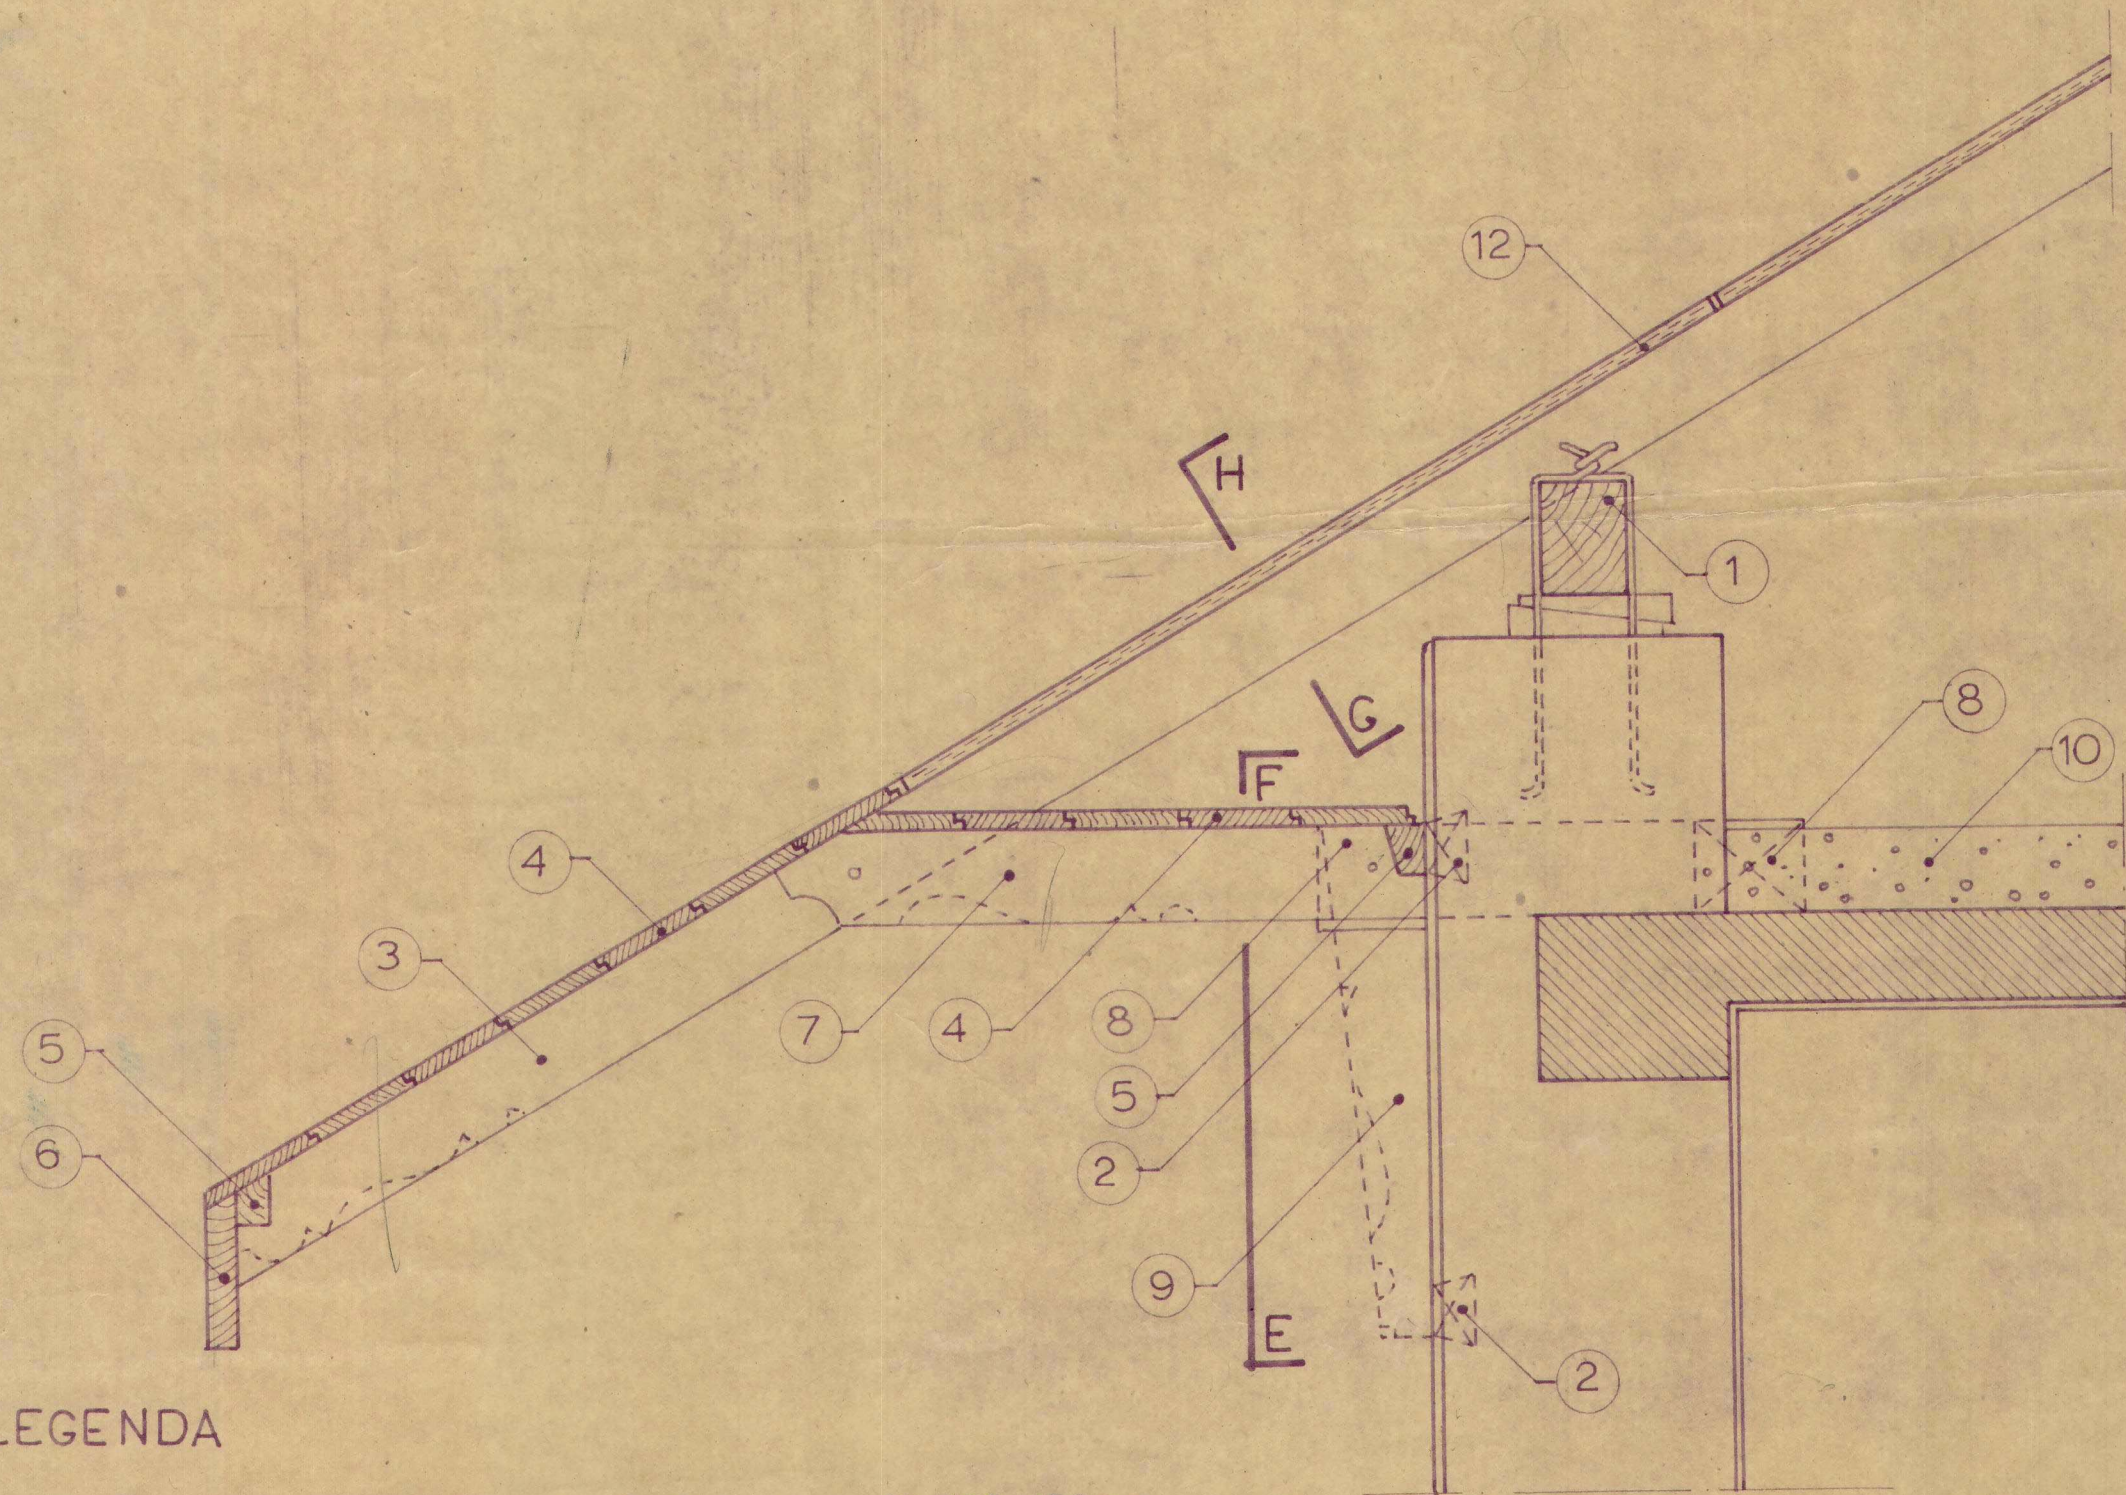


LEGENDA

- | | |
|--|---|
| 1. Cosoroabă - conf. proiect | 8. Distanțier $\sim 75 \times 120 \times 150$ mm. |
| 2. Diblu $70 \times 50 \times 38$ mm. | 9. Consolă decorativă (facultativ) |
| 3. Căprior - conf. proiect | 10. Termoizolație - conf. proiect |
| 3'. Căprior suplimentar rezemat pe coama înclinată și pe pazie | 12. Astereală - PAL 19 mm. |
| 4. Scânduri fâltuite 18×140 mm. | 13. Pană curentă - conf. proiect |
| 5. Pervaz 28×48 mm. | 15. Pazie 28×250 mm. |
| 6. Pazie 28×200 mm. | 18. Captușeală 28×150 mm. |
| 6'. Pazie îngroșată 38×200 mm. | 19. Infundătură - scânduri 24×160 mm. |
| 7. Clești $2 \times 38 \times 120$ mm. | 20. Furură 38×70 mm. |


SECȚIUNE A-B Sc 1:10

șef proiect		Sc 1:10	Detalii elemente exterioare arhitectură detalii streașini	16 / 85
proiectat				
desenat				
verificat				
șef colectiv		dec 85	Streașină tip 11 secțiune transversală	PE 24

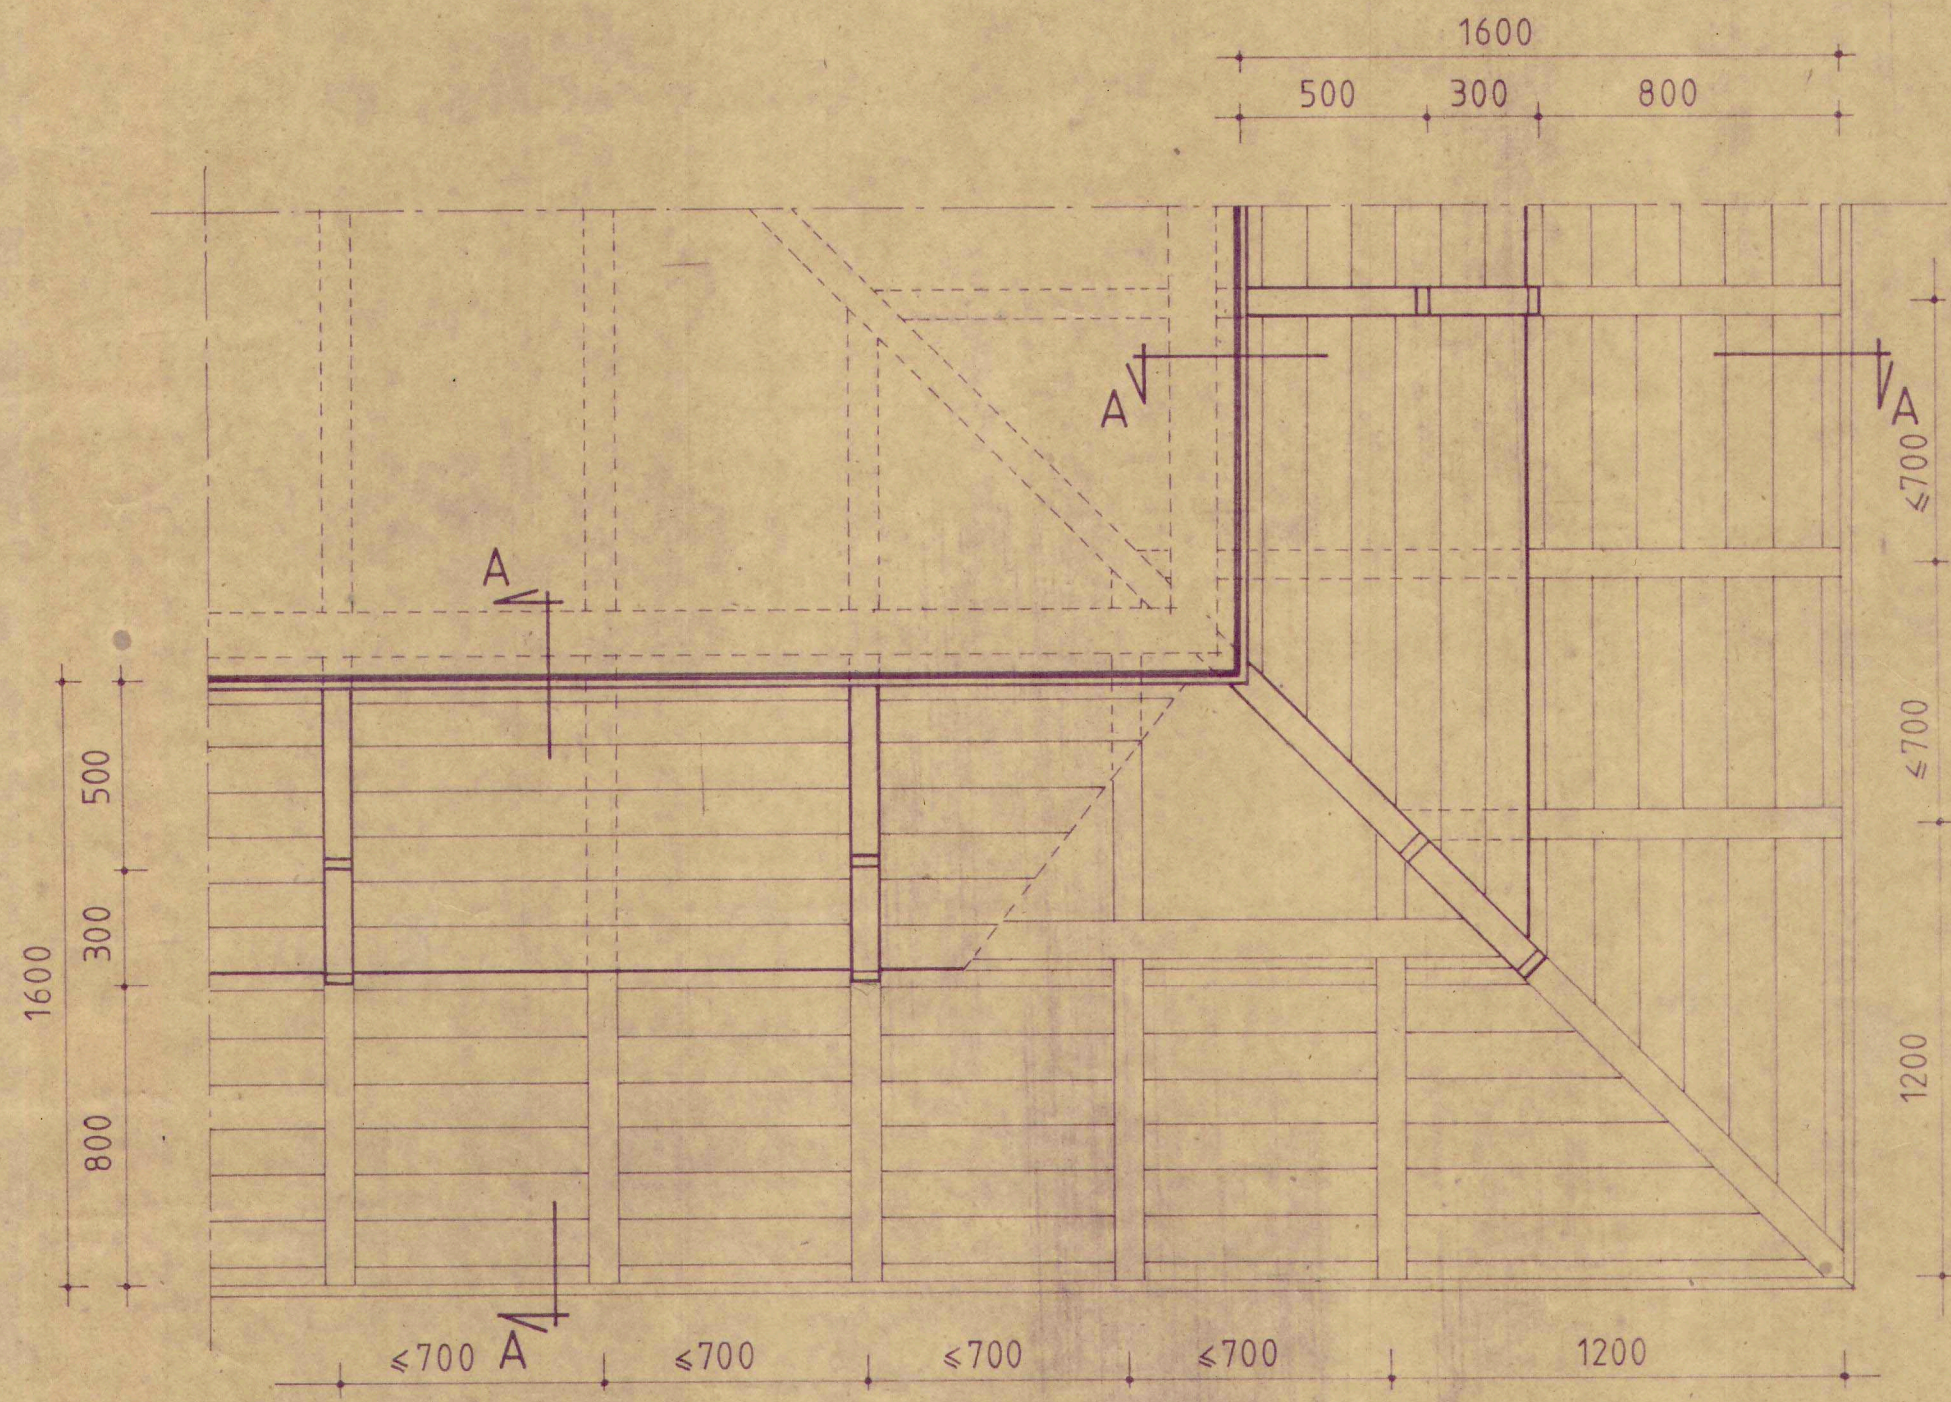

PLAN STREASINA COLT
CU INTOARCERE ORIZONTALA SC. 1:20.

șef proiect			Detalii de elemente exterioare de arh.	16/1985
proiectat			Detalii de streășină	
desenat		sc. 1:20	STREASINA TIP 13	pl.nr.
verificat		dec. 1985	plan	P.E. 33
șef colectiv				

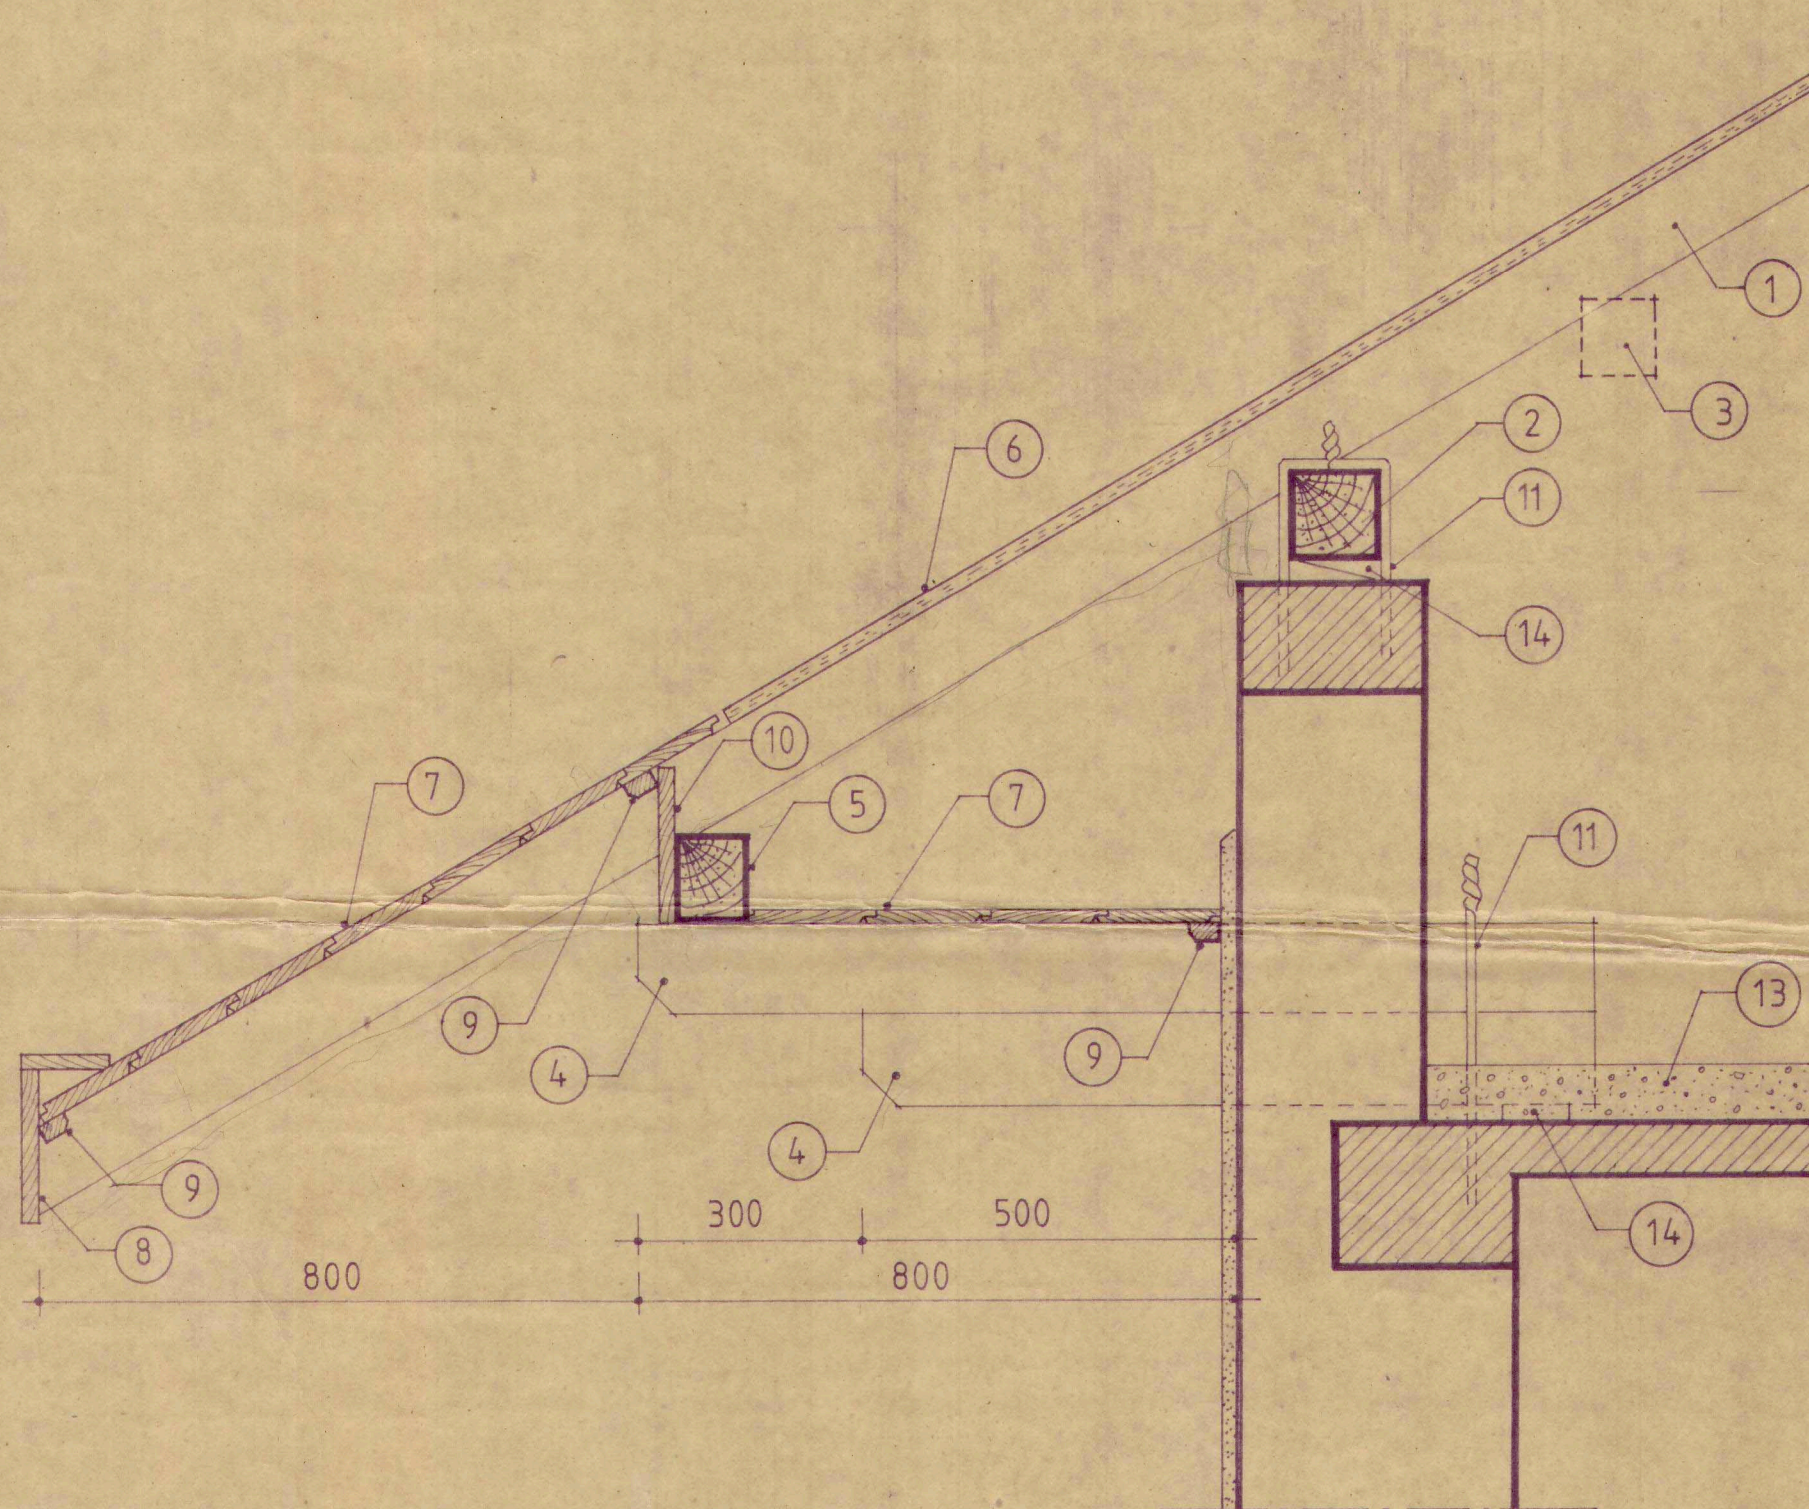


LEGENDA

1. cãprior
2. cosoroabã
3. consolã timpan 75×100
4. consolã 75×100
5. panã 100×120
6. asterealã PAL 19 gros.
7. scînduri fãlțuite 18 gros.
8. pазie 24×200
9. pervaz 24×48
10. scîndurã 18×200
11. mustãti înglobate $\phi 5$
12. scoabã $\phi 12$
13. termoizolație (material și dimensionare conform proiect)
14. pana de lemn
15. închidere scîndurã 18 gros.



SECTIUNE A-A SC. 1:10

șef proiect		Detalii de elemente exterioare de arhit.	16/1985
proiectat		Detalii de streășină	
desenat		sc. 1:10	STREASINA TIP 13
verificat			secțiune
șef colectiv		dec. 1985	

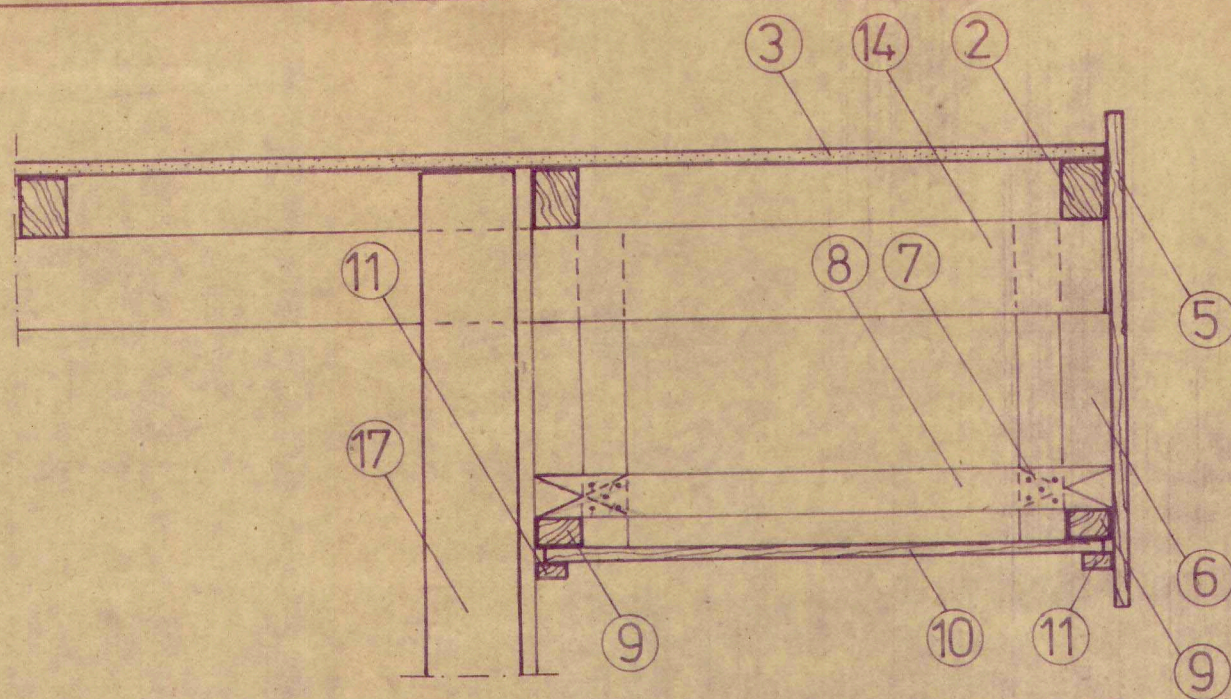



SECTIUNE C-D SC.1:10

VEDERE STREASINA SC.1:20

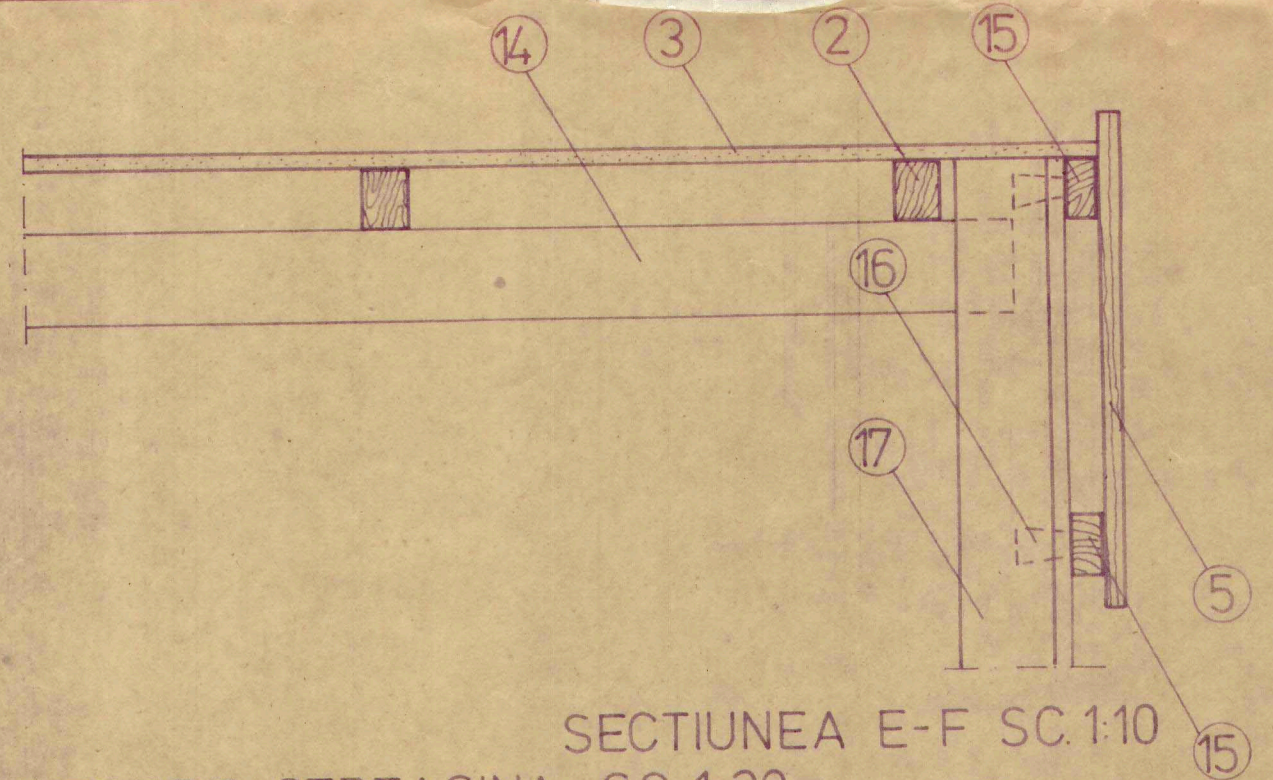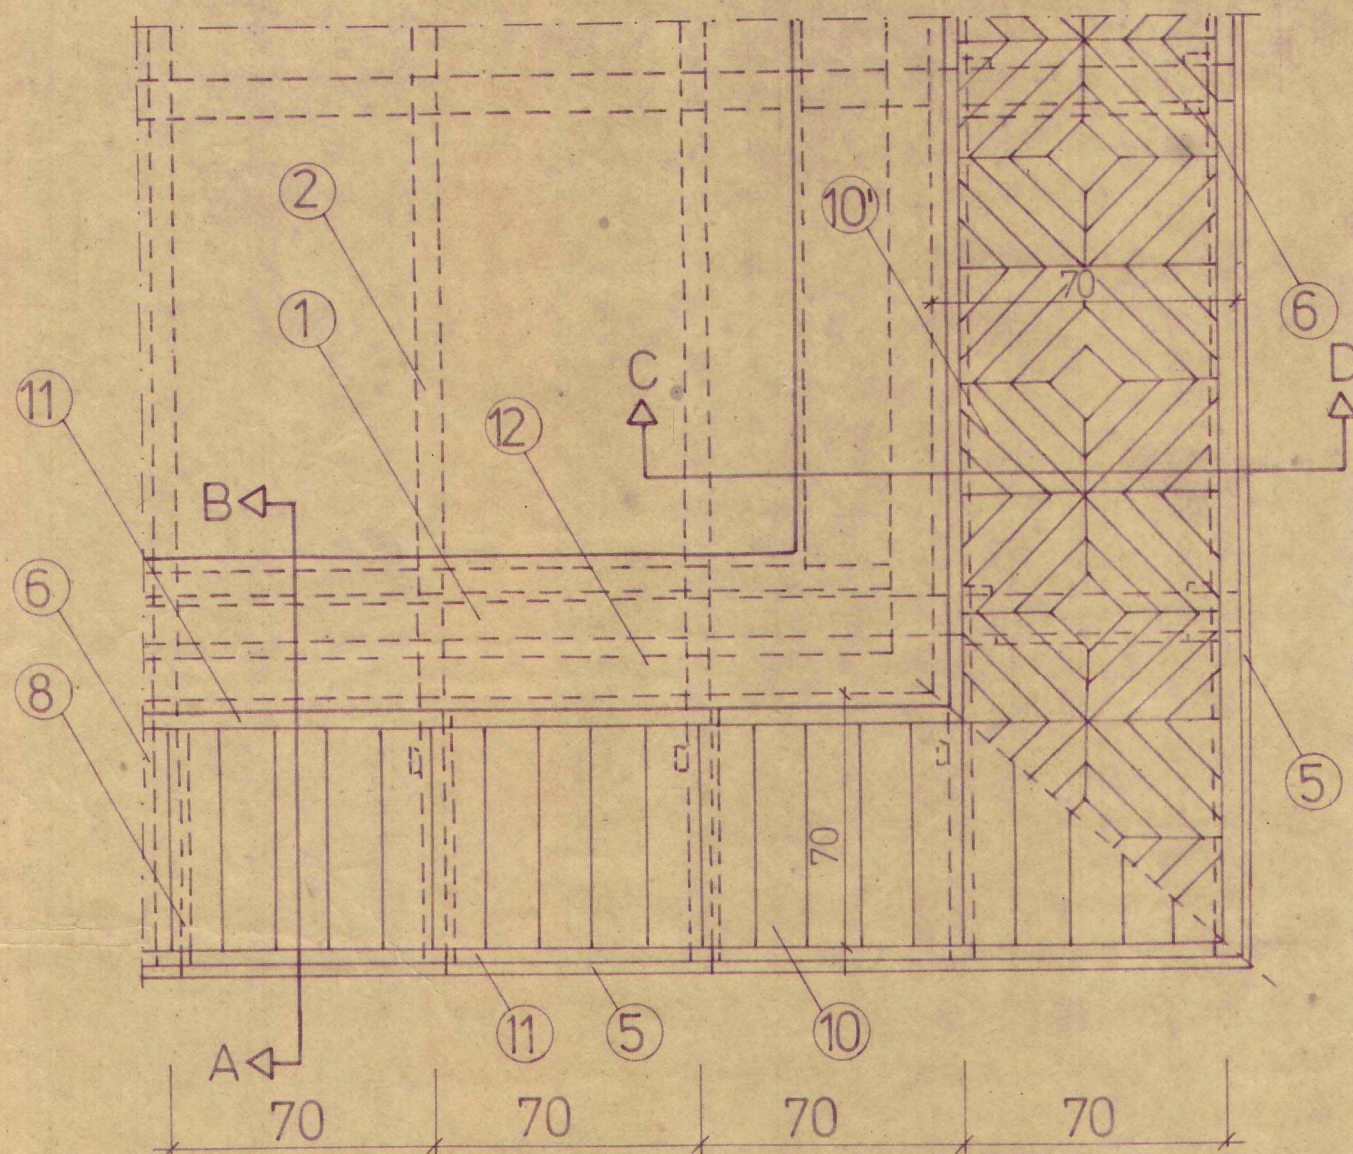

SECTIUNEA E-F SC.1:10

VEDERE STREASINA SC.1:20

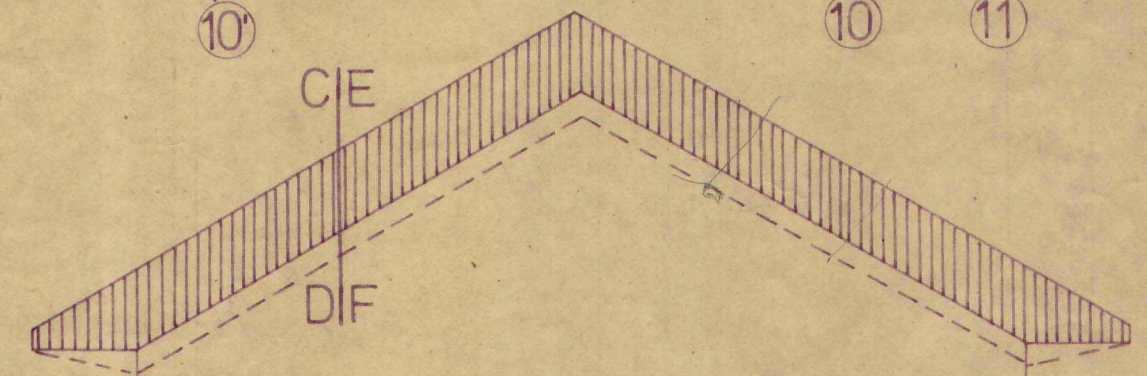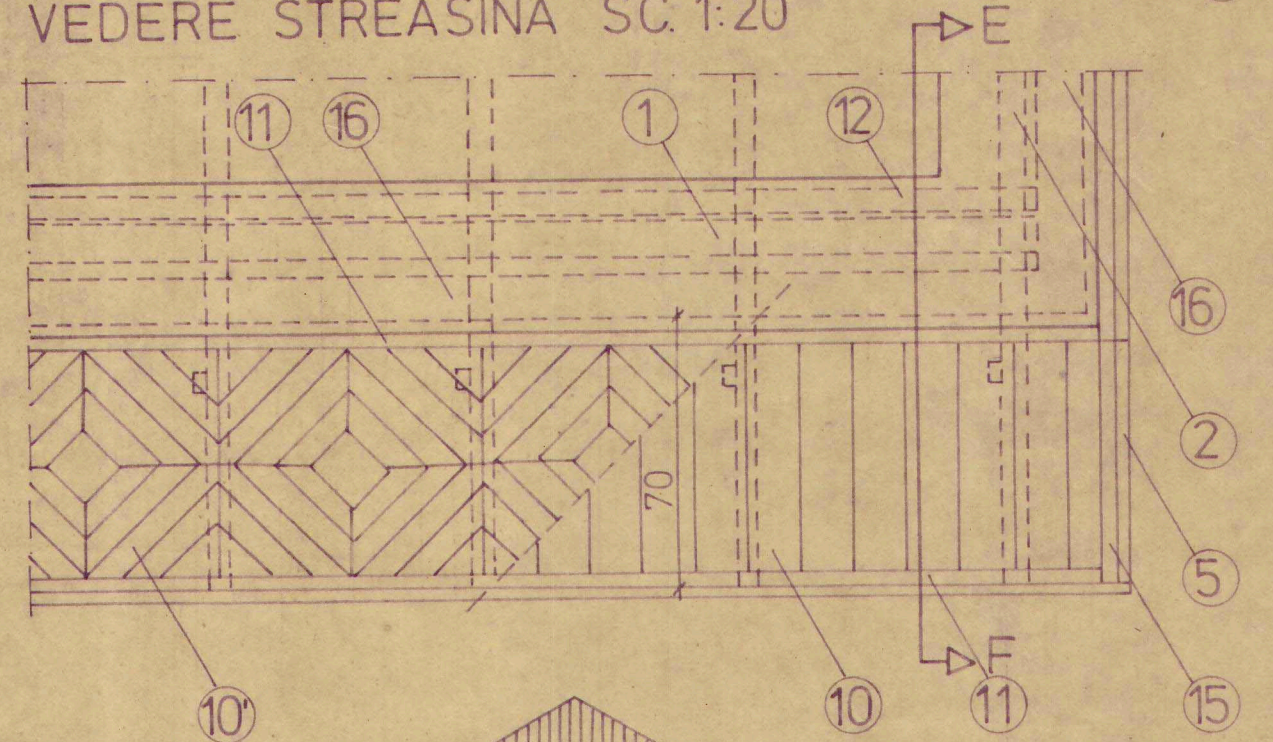

SCHEMA ACOPERIRII TIMPANELOR SC.1:100


sef proiect
proiectat
desenat
verificat
sef colectiv

sc 1/10
1/20
dec 1985

Detalii de elemente exterioare de arhitectura
Detalii de streasina
Streasina tip 7
Sectiuni Vederi

C 16/1985


P.E. 12

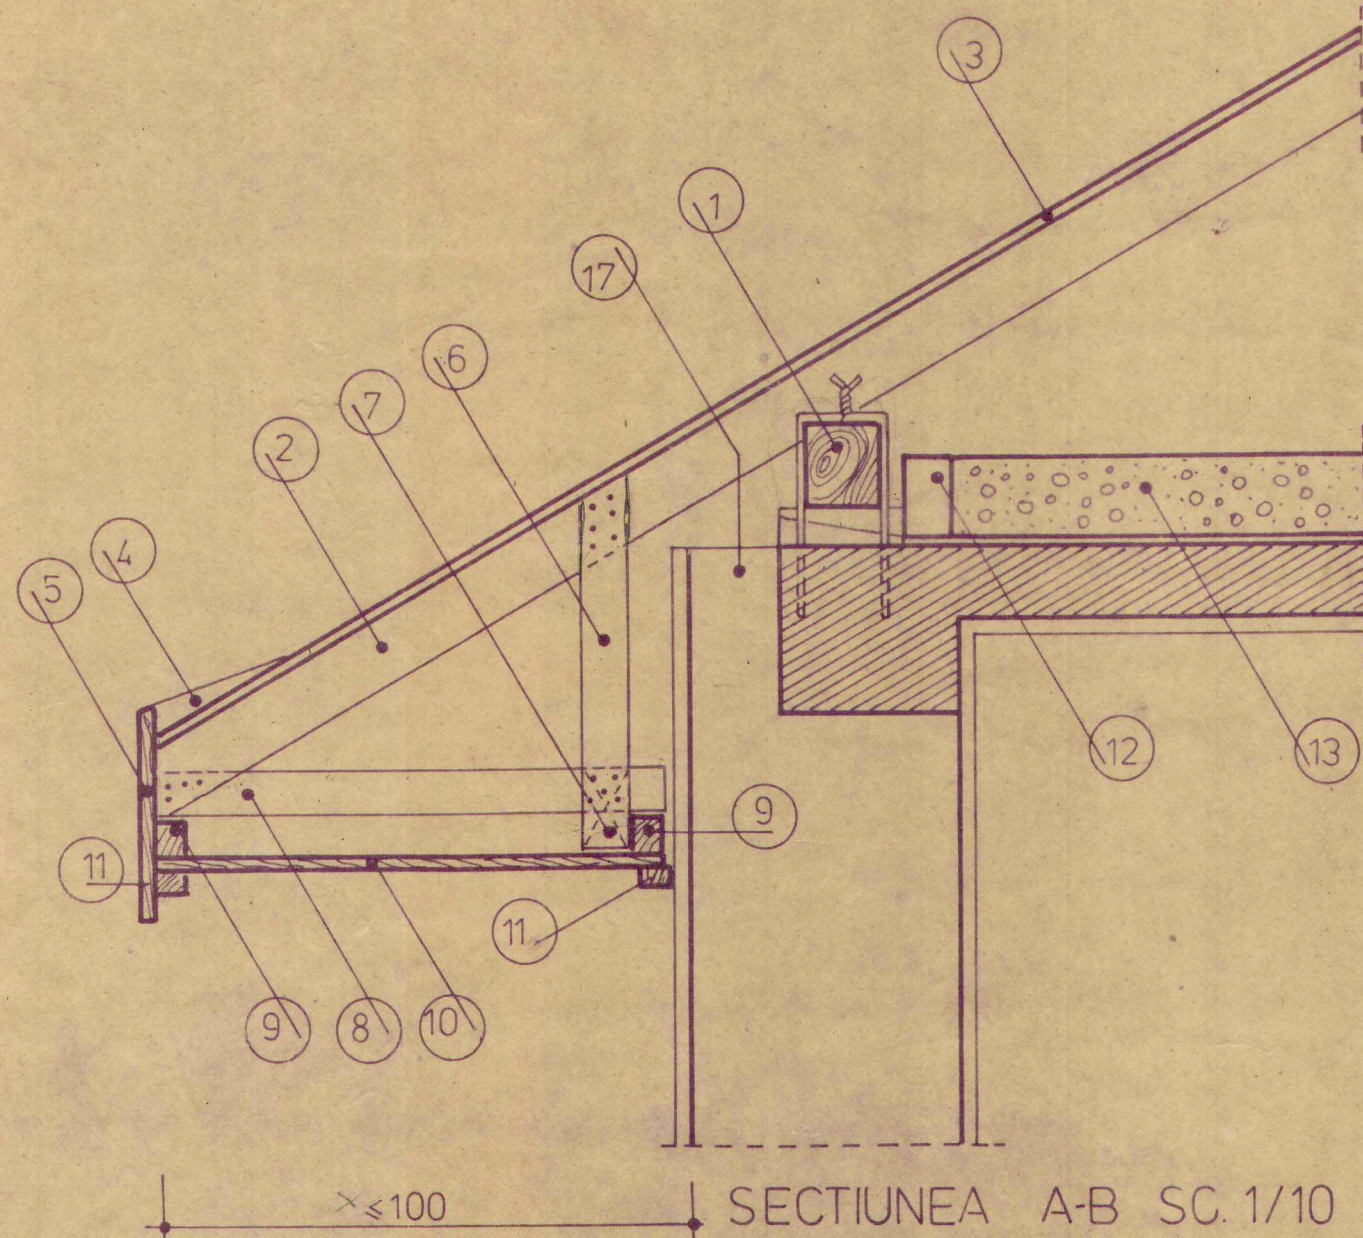

SECTIUNEA A-B SC. 1/10

LEGENDA

- 1 COSOROABA FIXATA PE PANE LOCALE
- 2 CAPRIOR
- 3 ASTEREALA DIN INLOCUITORI DE LEMN (PLACI PAL 19mm gr
- 4 CALCII
- 5 PAZIE CU SAU FARA ORNAMENTE 28x250-300 mm
- 6 MONTANT LEMN PRINS DE CAPRIOR PRIN CUIE 18x60 mm
- 7 FURURA FIXATA DE MONTANT 38x58 mm x 2
- 8 SCINDURA PENTRU FIXAREA SIPCILOR LONGITUDINALE (PAZIE, PERETE) 18x60 mm
- 9 SIPCA PENTRU FIXAREA STREASINEI INFUNDATE 48x48 mm
- 10 SCINDURI FALTUITE SAU PANOURI DECORATIVE PRINSE DE SIPCI PRIN CUIE 18 mm gr
- 11 PERVAZURI PENTRU ACOPERIREA LUFTURILOR 24x48 mm
- 12 CARAMIZI ASEZATE PE CANT PENTRU SUSTINEREA TERMOIZOLATIEI
- 13 TERMOIZOLATIE

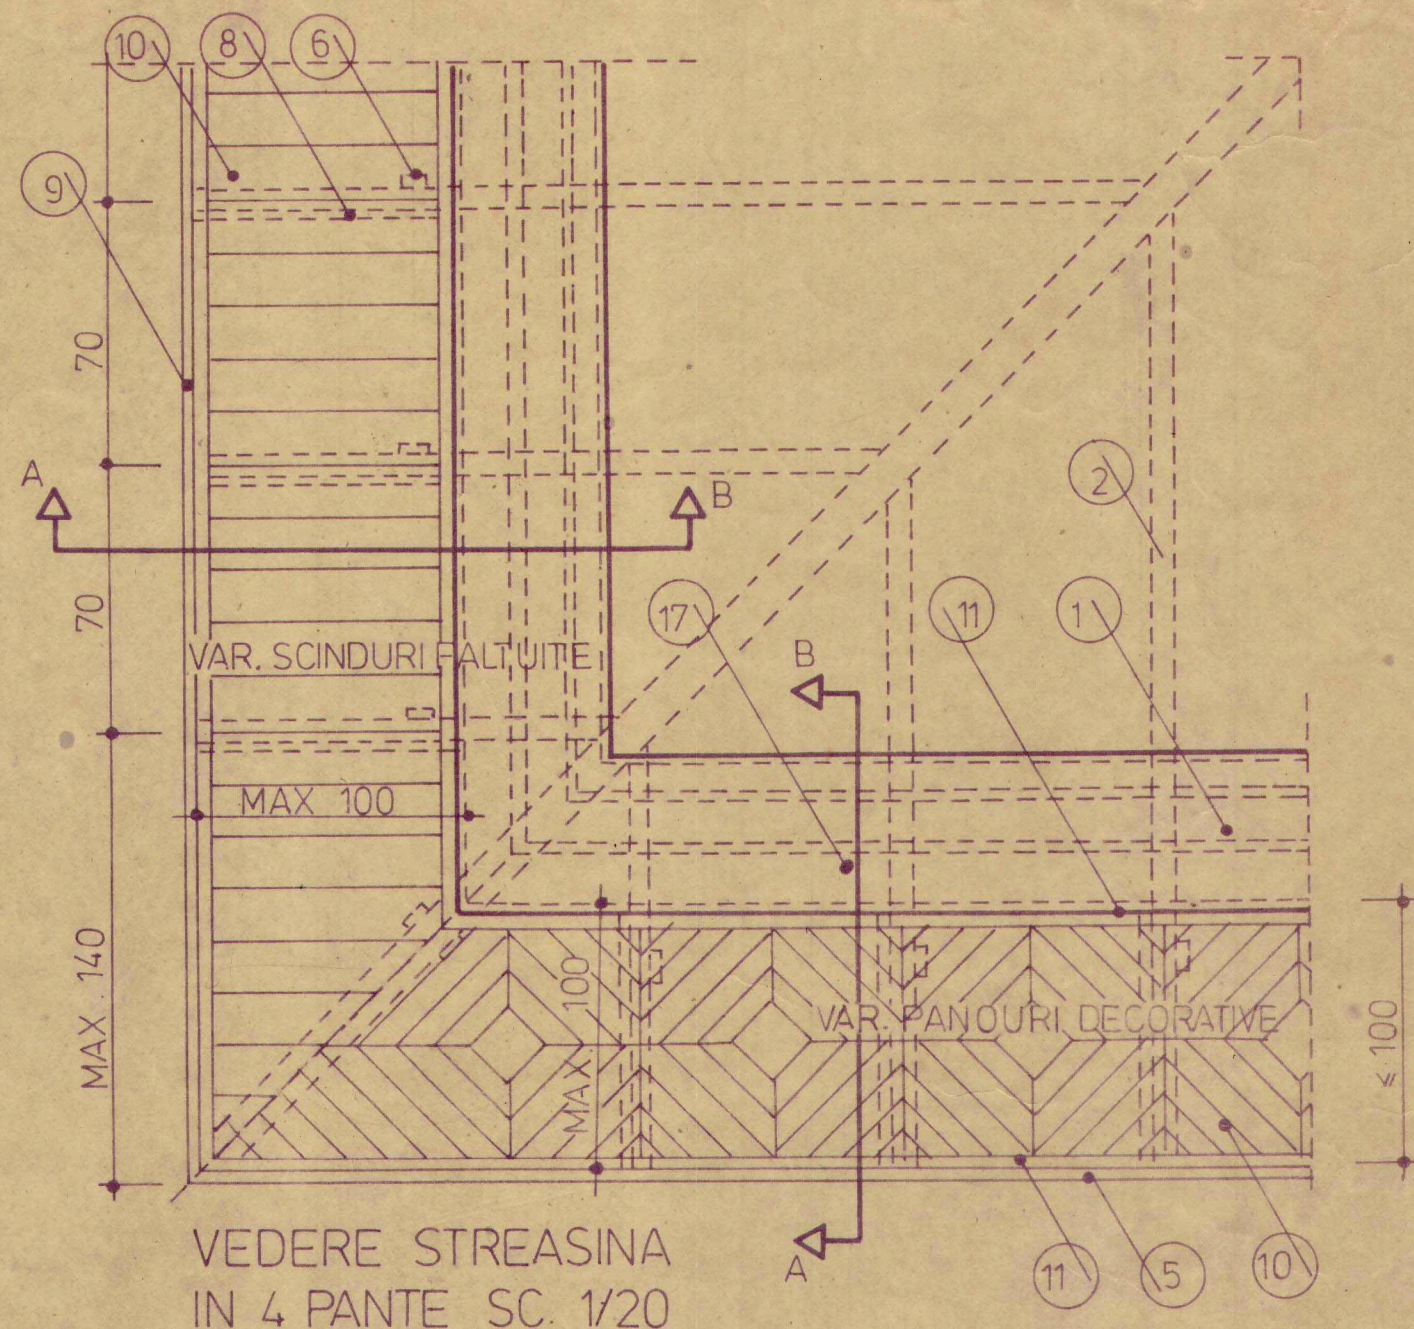


VEDERE STREASINA
IN 4 PANTE SC. 1/20

- 14 PANA LEMN PENTRU SUSTNEREA CAPRIORILOR
- 15 FURURA PRINDERE PAZIE 48x96 mm
- 16 DIBLU DE LEMN 50x50x100 mm
- 17 ZIDARIE TIMPANE SI CORNISE

NOTA

• MATERIALELE FOLOSITE SI DIMENSIUNILE PIESELOR SARPANTEI SI STREASINEI SINT CELE PREVAZUTE IN PROIECTUL DE EXECUTIE • VEZI RESTUL DETALIILOR IN PLANSA NR.14


sef proiect		Detalii de elemente exterioare de arhitectura	C 16/1985
proiectat		Detalii de streasina	
d desenat	sc. 1/10	Streasina tip 7	pl nr
verificat	sc. 1/20	Sectiune Vedere	P.E. 13
sef colectiv	dec 1985		

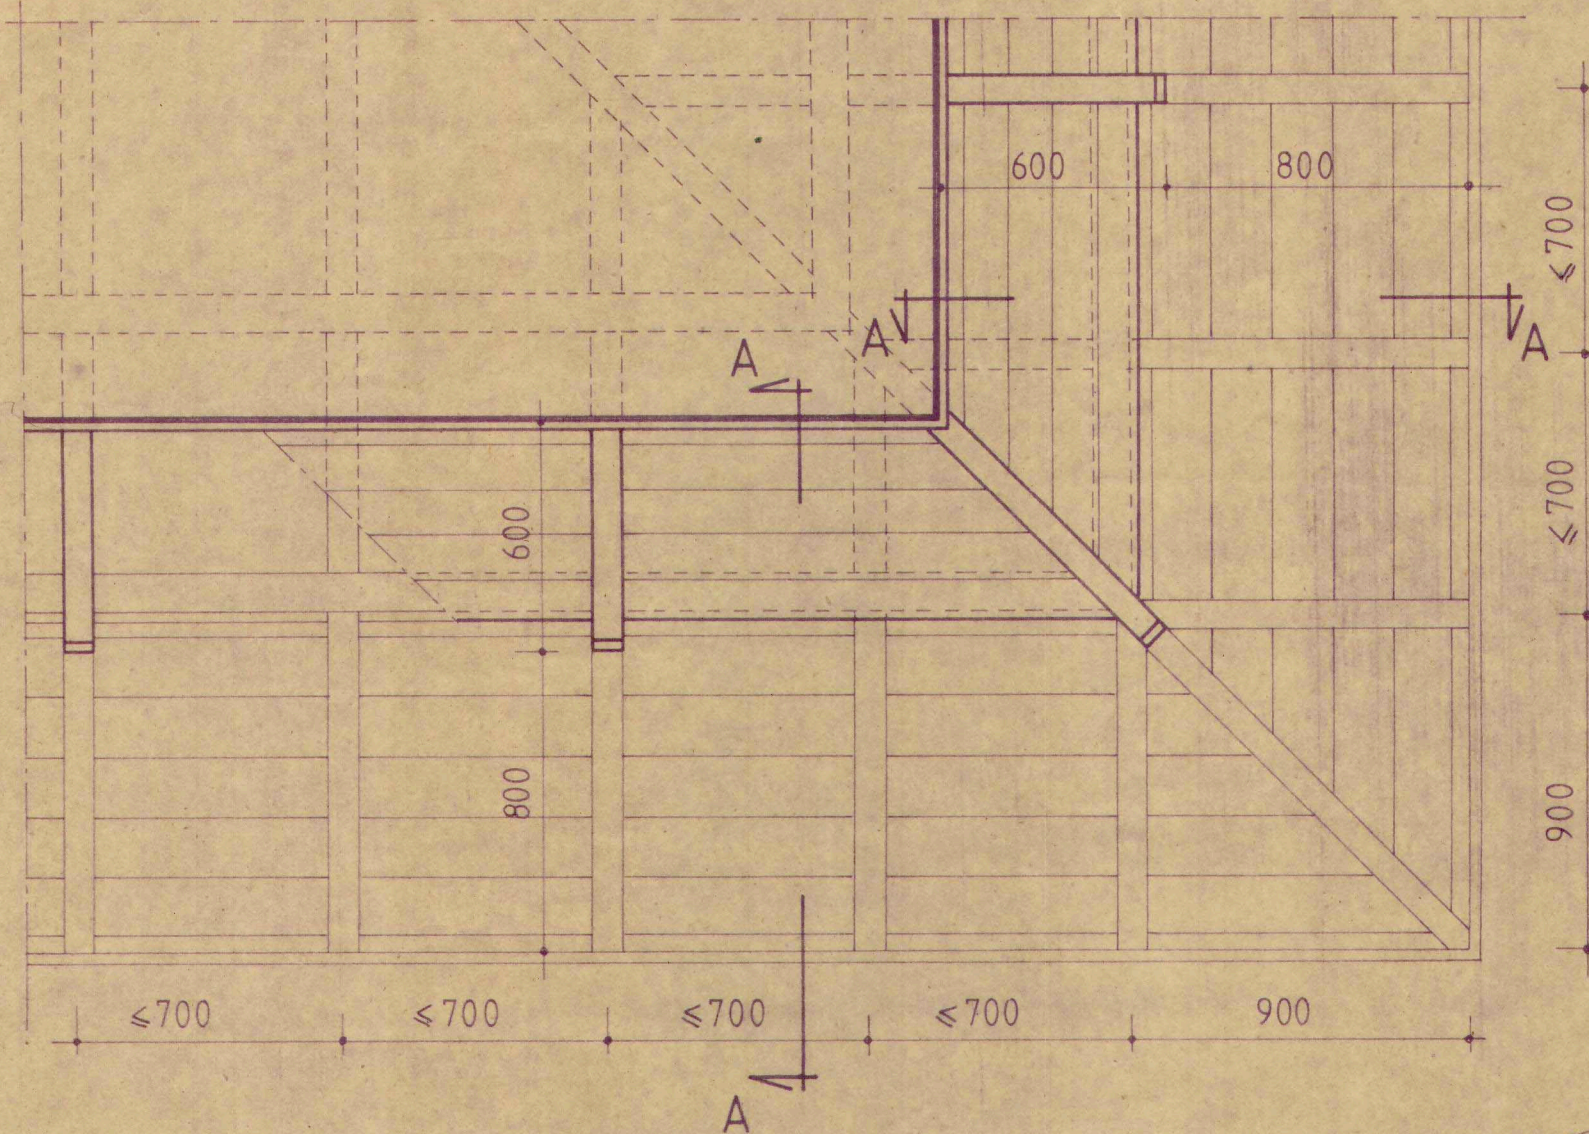

LEGENDA

1. cãprior
2. cosoroabã
3. cãprior de poalã 75x100
4. consolã 75x120
5. panã 100x120
6. asterealã PAL 19 gros.
7. scînduri fãlțuite 18 gros.
8. pazie 24x200








PLAN STREASINA COLT
CU INTOARCERE ORIZONTALA SC.1:20

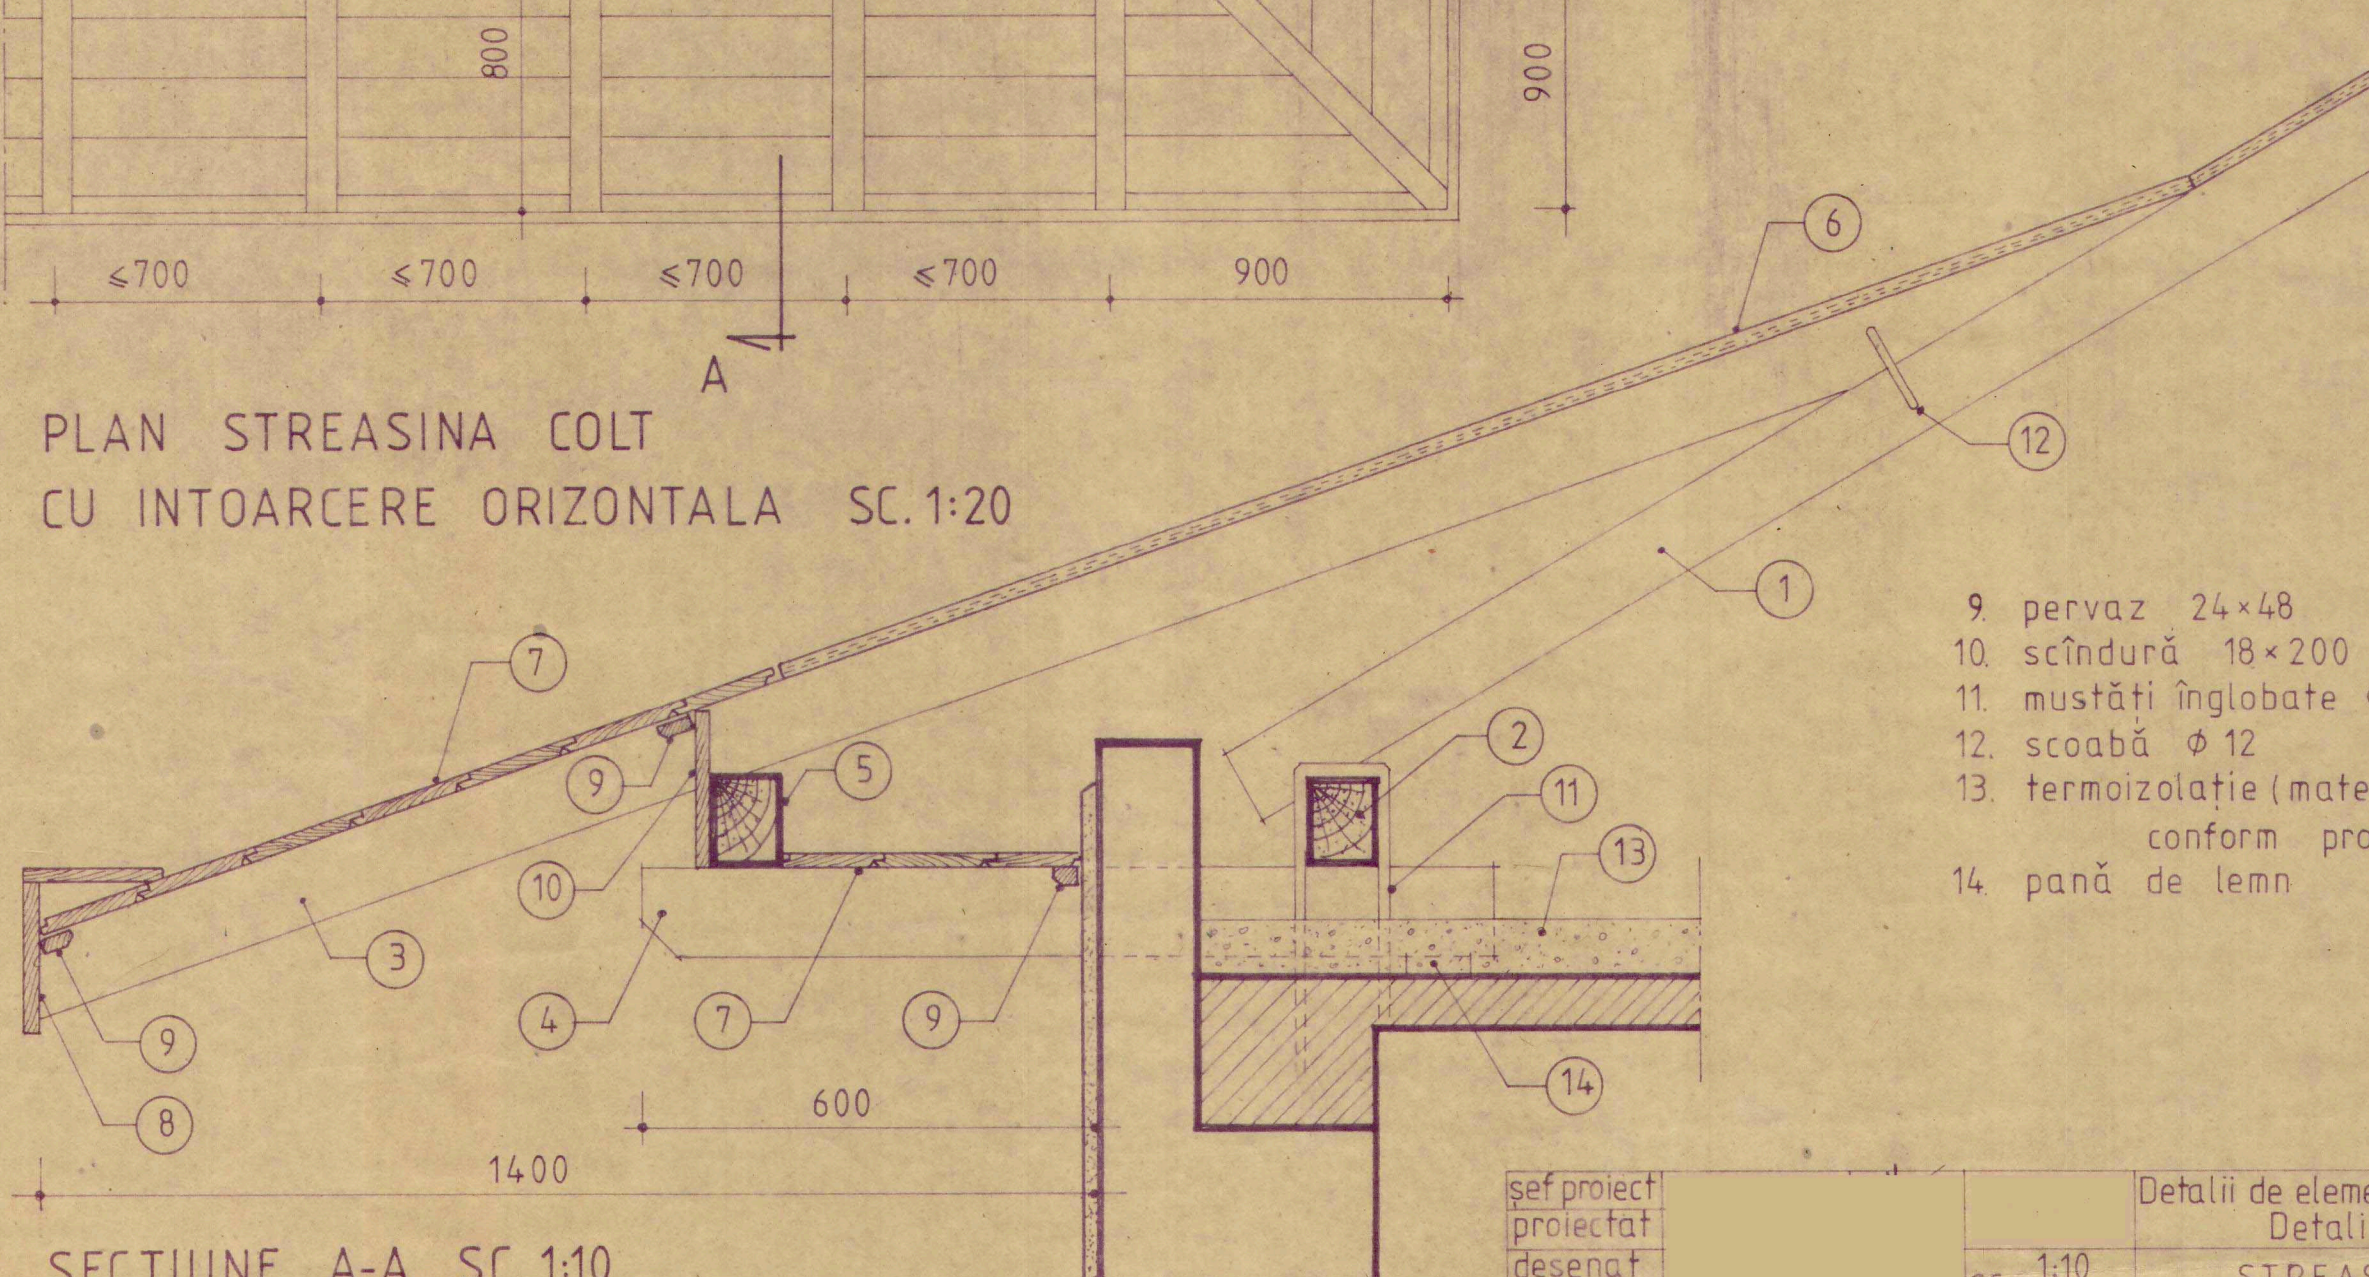


SECTIUNE A-A SC. 1:10

9. pervaz 24x48
10. scîndurã 18x200
11. mustãți înglobate $\phi 5$
12. scoabã $\phi 12$
13. termoizolație (material și dimensiuni conform proiect)
14. panã de lemn


șef proiect		Detalii de elemente exterioare de arh.	16/1985
proiectat		Detalii de streșină	
desenat		STREASINA TIP 14	pl.nr.
verificat	sc. 1:10	plan și secțiune	P.E. 35
șef colectiv	1:20		
	dec.1985		

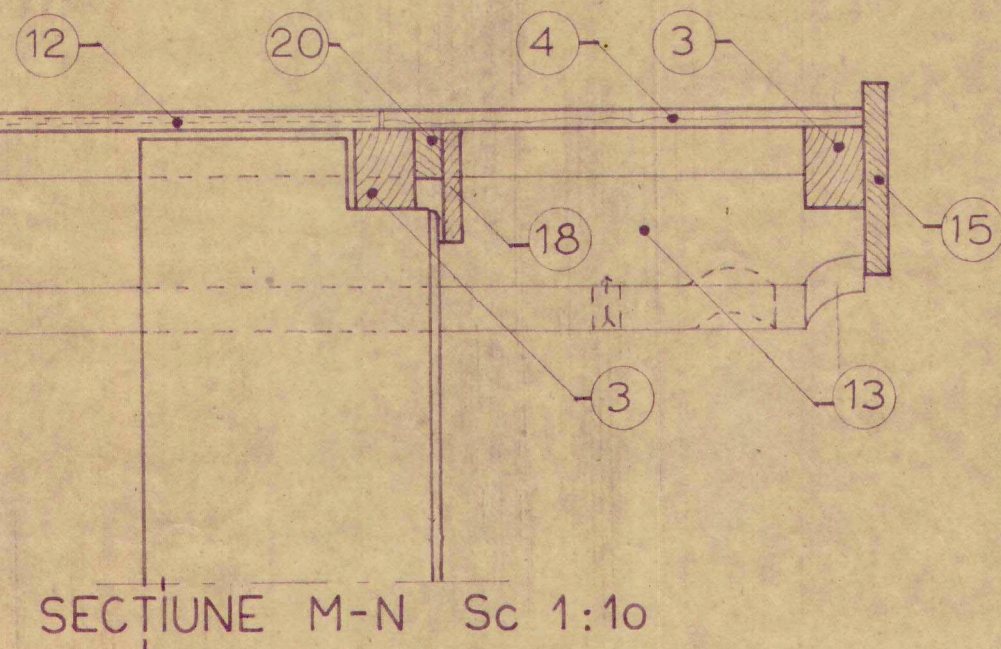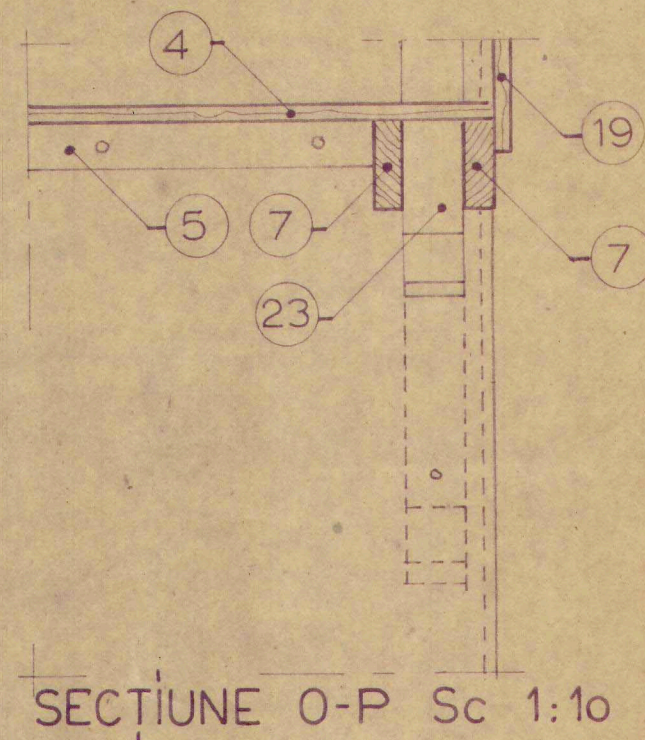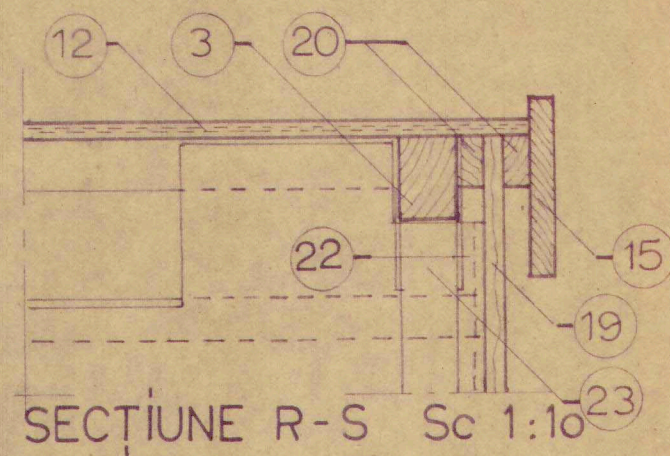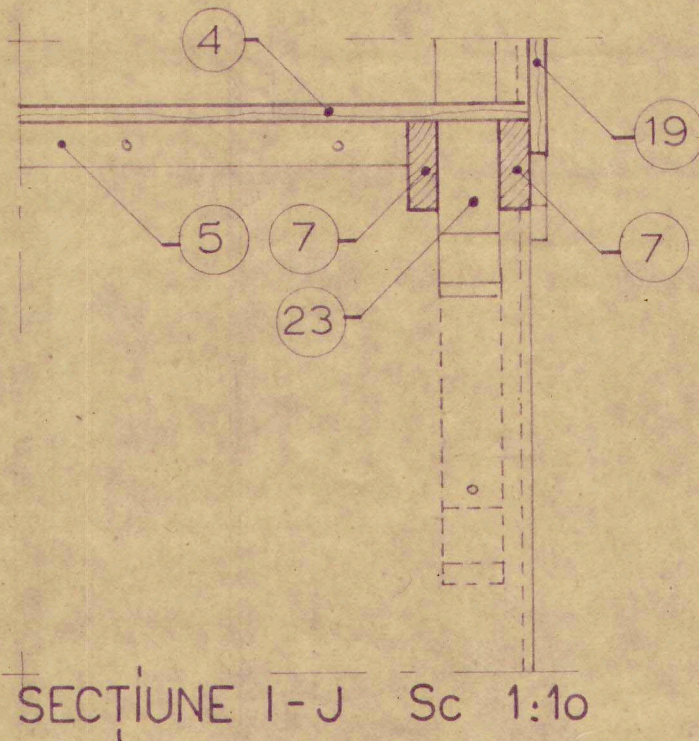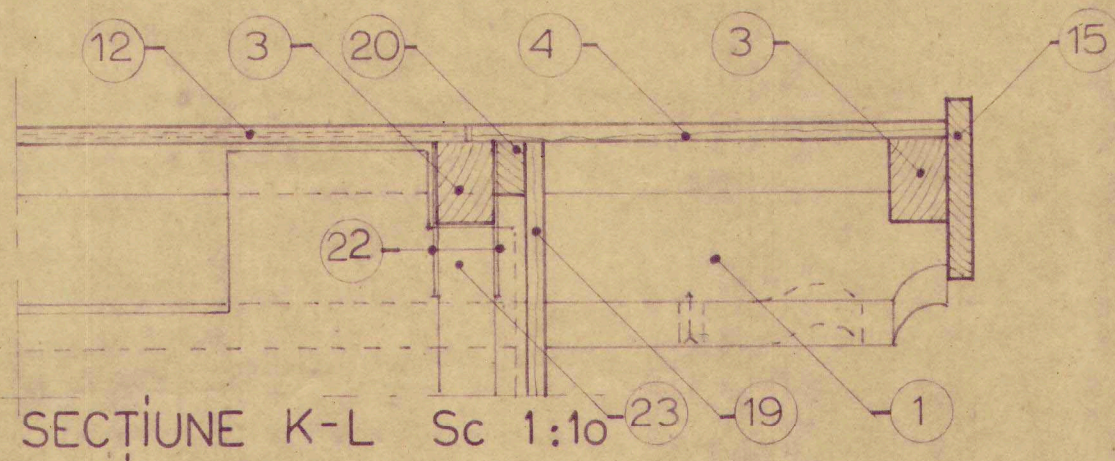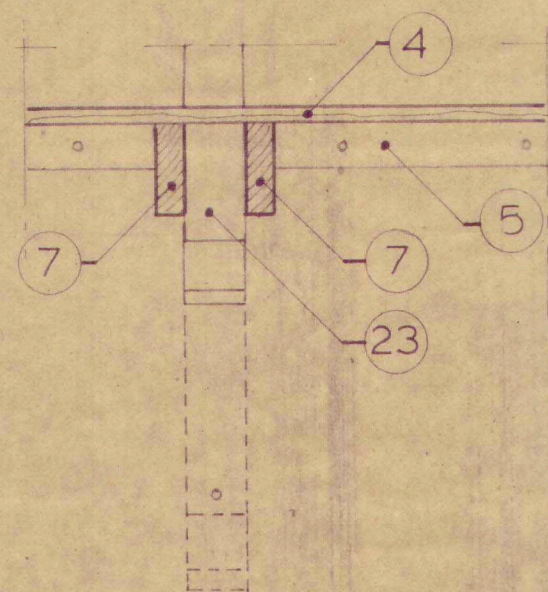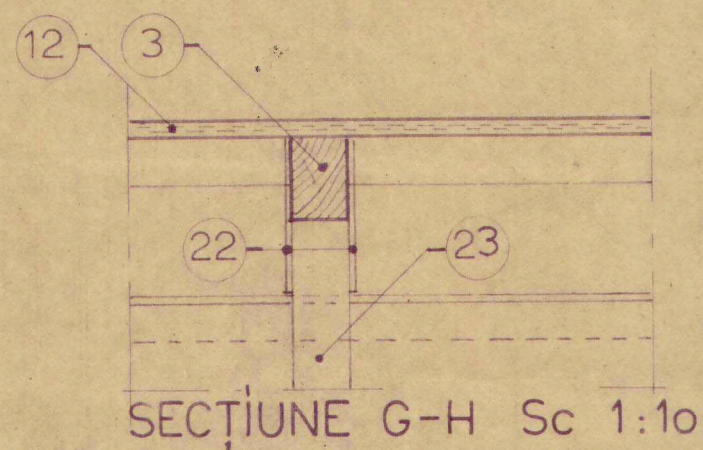


șef proiect			Detalii elemente exterioare arhitectură	16 / 85
proiectat			detalii streașini	
desenat		Sc 1:10	Streașină tip 9	PE 19
verificat		dec.85	secțiuni detaliu	
șef colectiv				

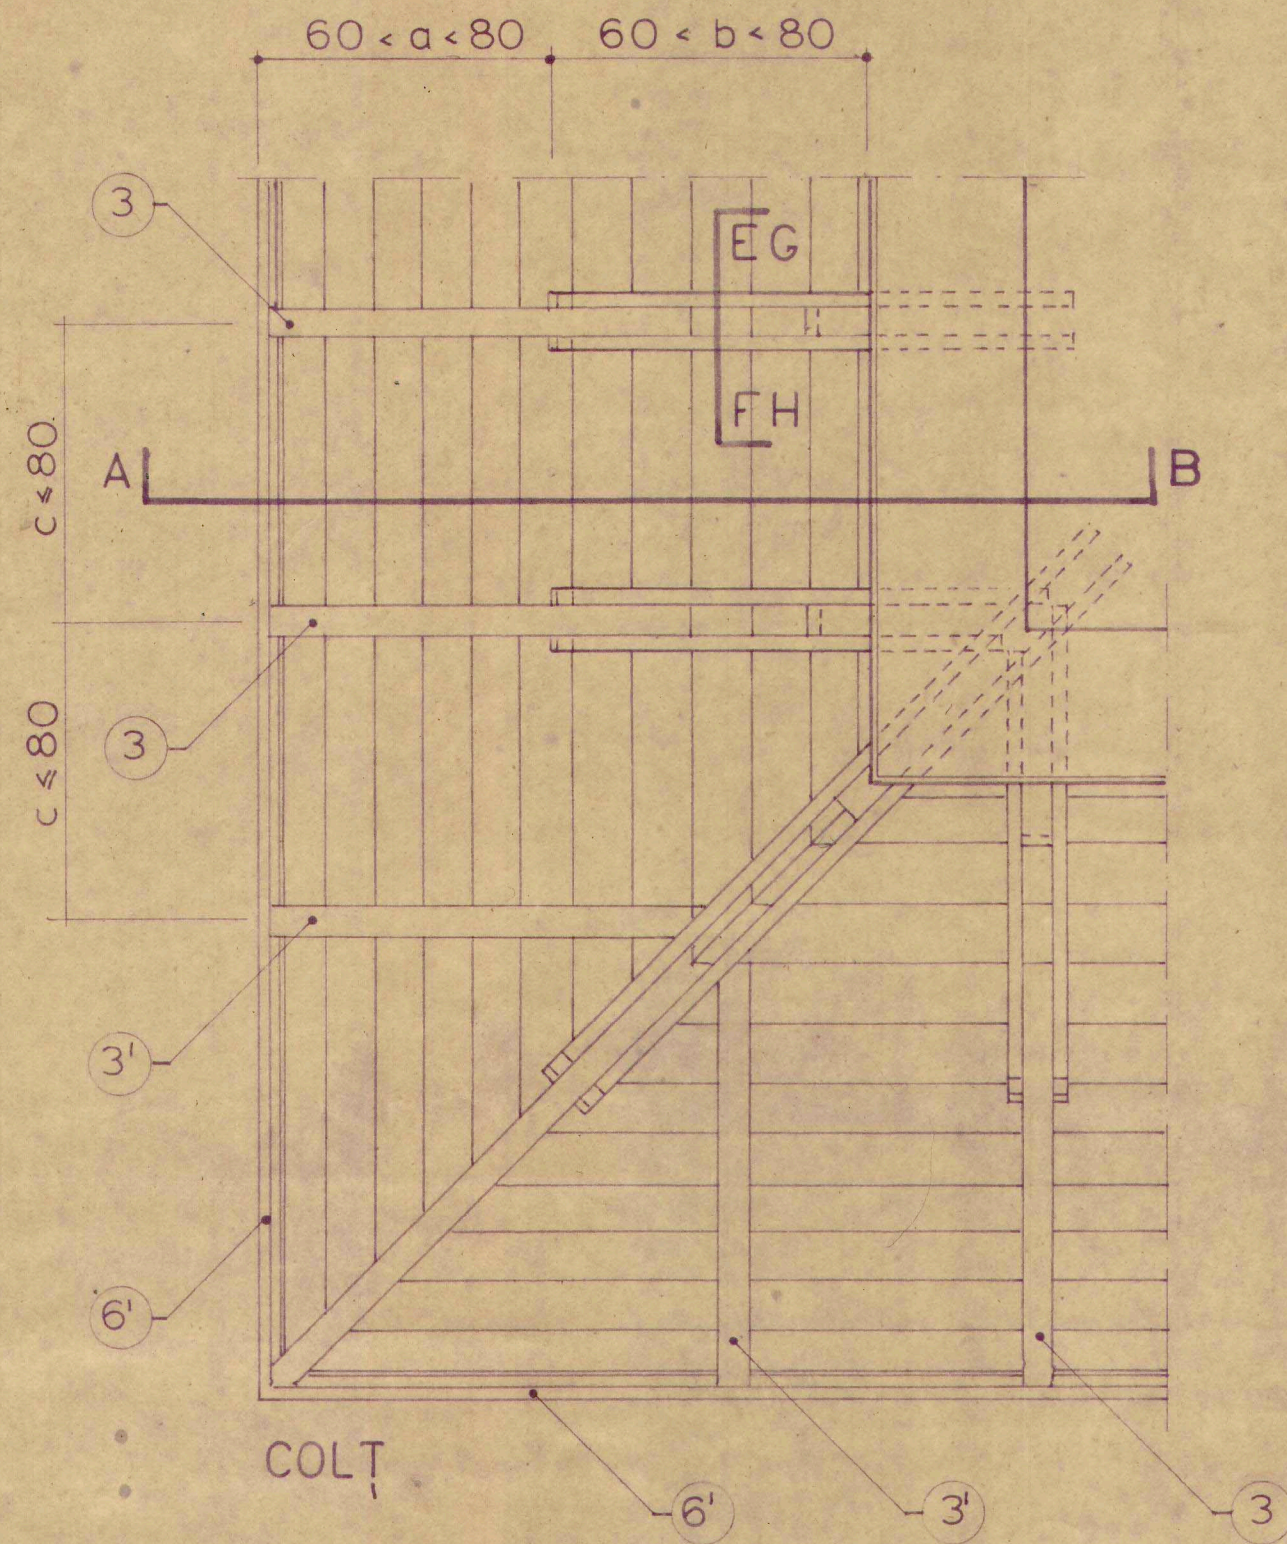

VEDERI Sc 1:20

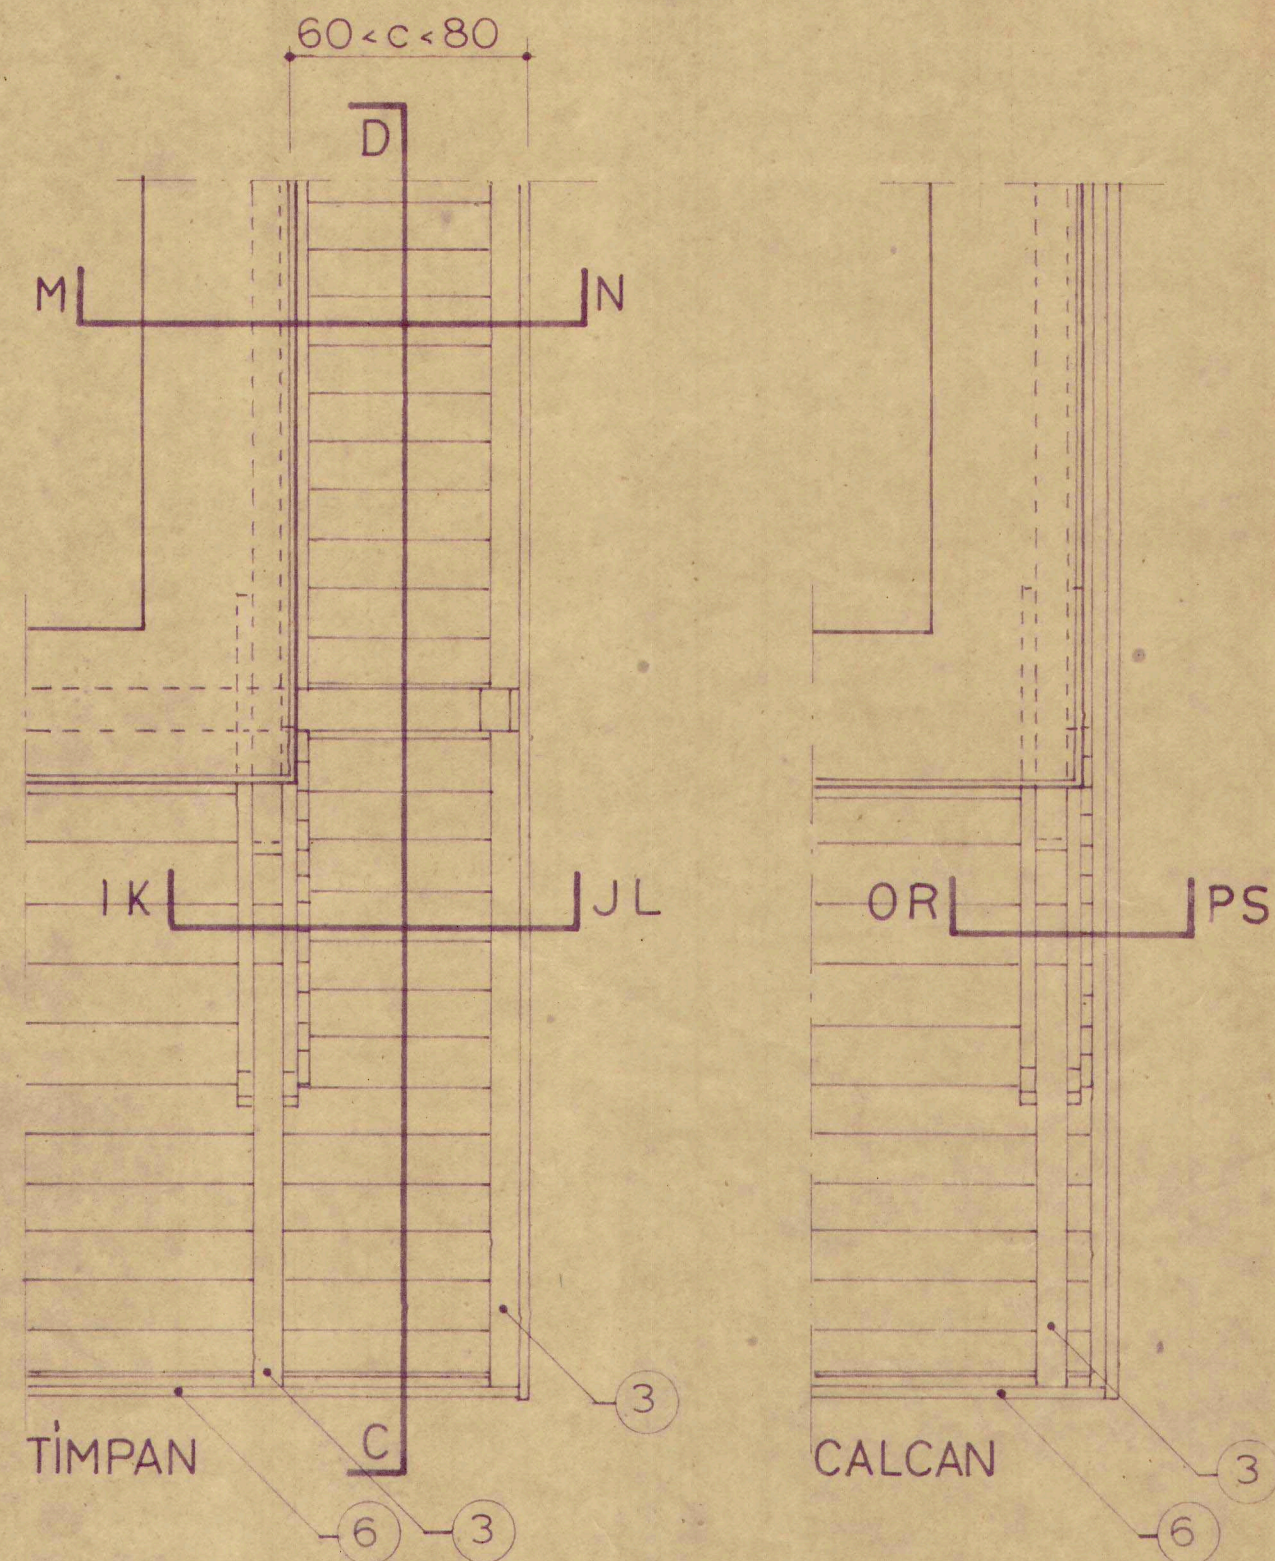

șef proiect		Detalii elemente exterioare arhitectură	16 / 85
proiectat		detalii streașini	
desenat	Sc. 1:20	Streașină tip 11	PE 26
verificat	dec. 85	vederi	
șef colectiv			

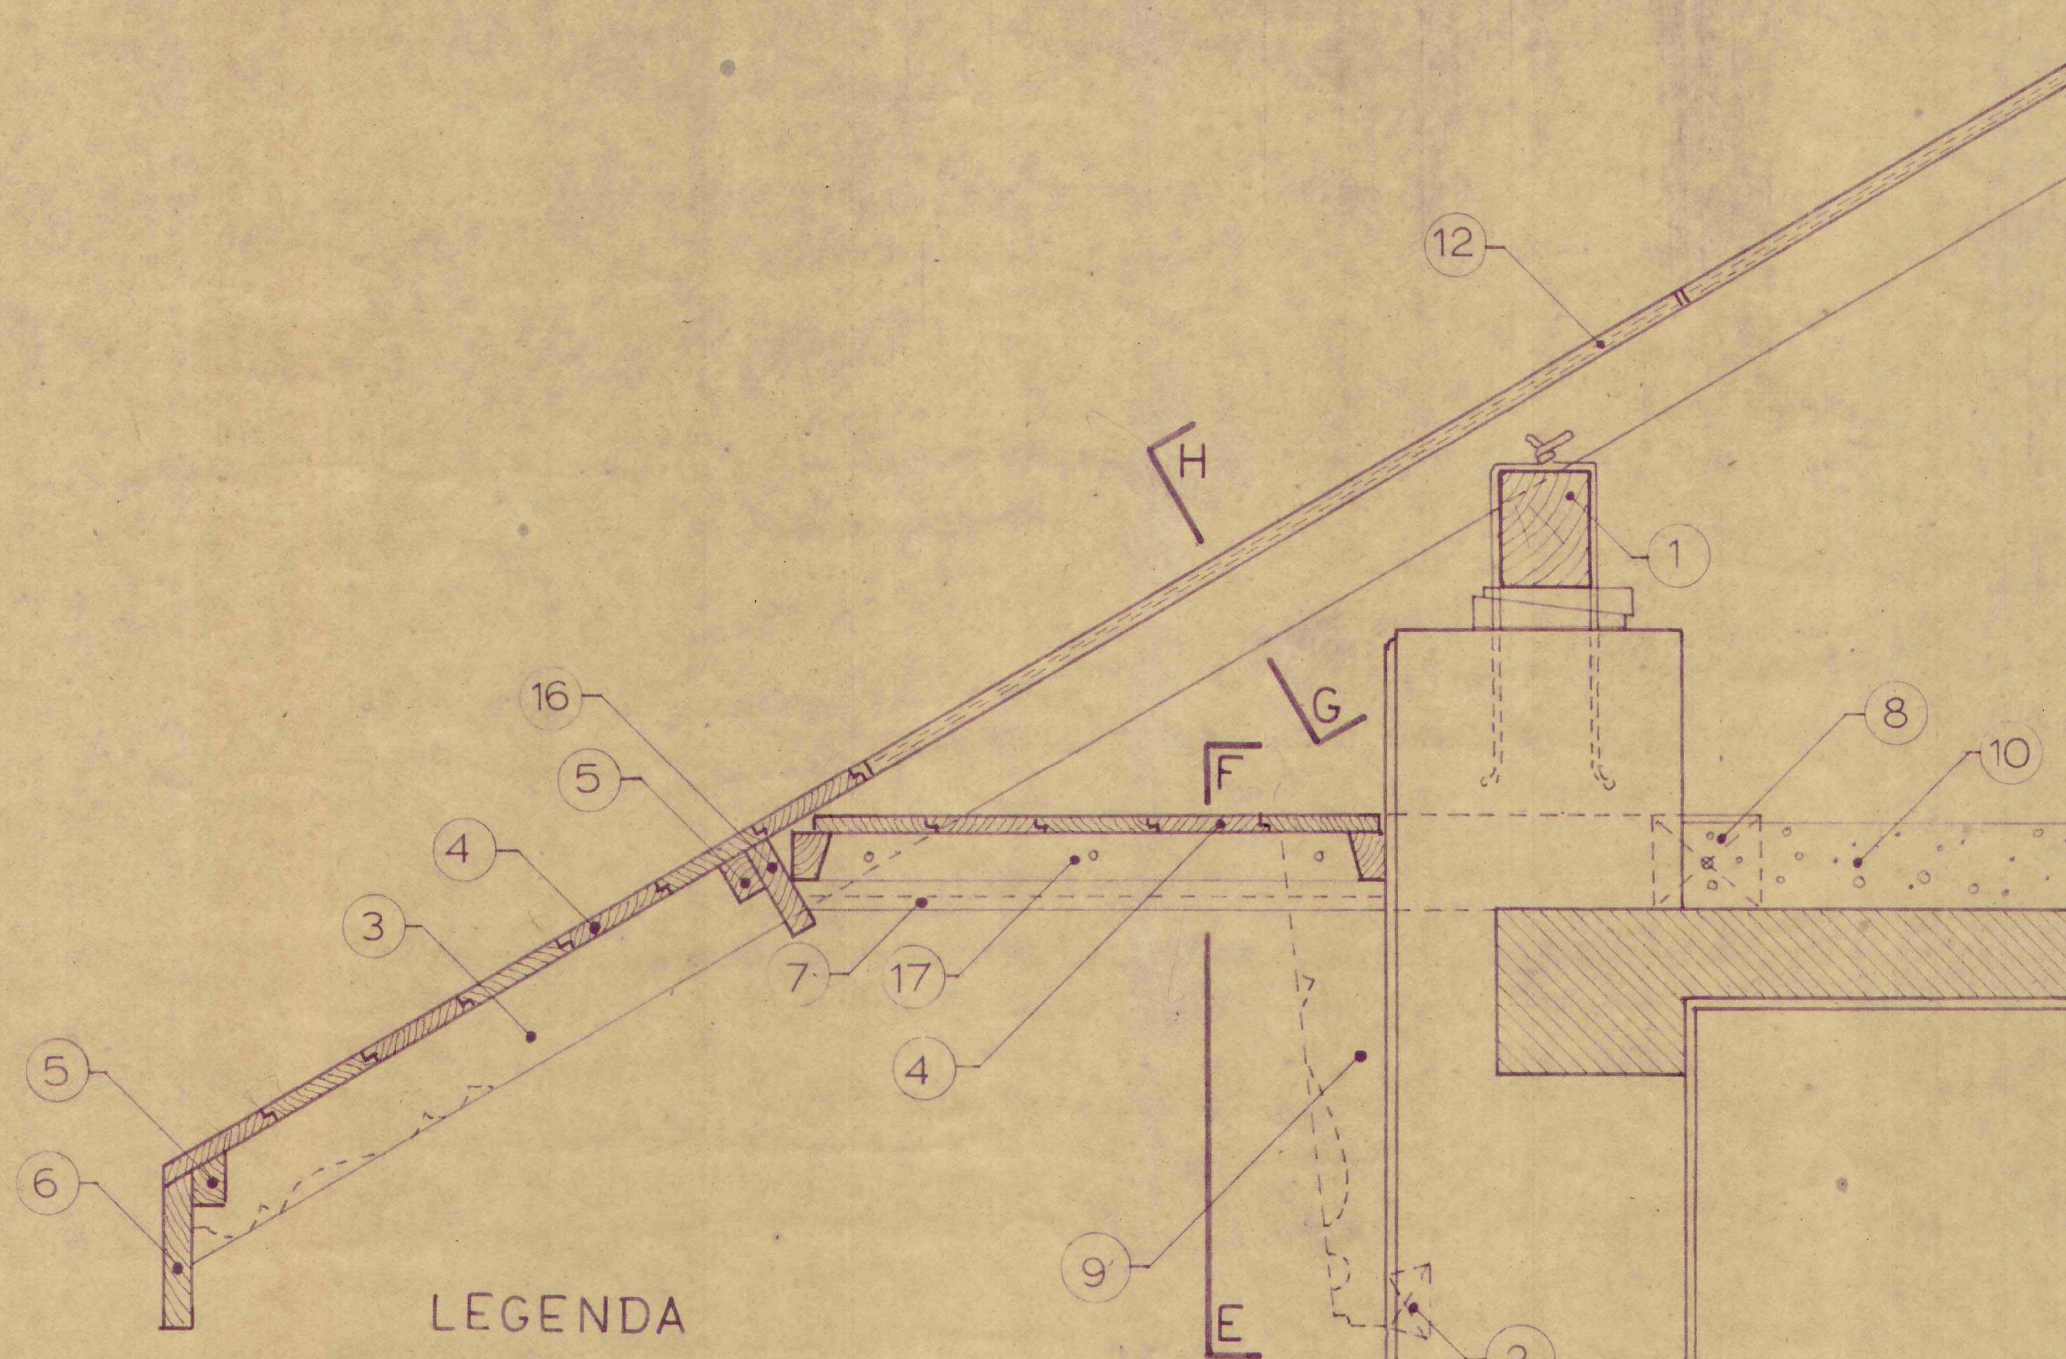


LEGENDA

- | | |
|--|-------------------------------------|
| 1. Cosoroabă - conf. proiect | 9. Consolă decorativă (facultativ) |
| 2. Diblu 70×50×38 mm. | 10. Termoizolație - conf. proiect |
| 3. Căprior - conf. proiect | 12. Astereală - PAL 19 mm. |
| 3'. Căprior suplimentar rezemat pe coama înclinată și pe pazie | 13. Pană curentă - conf. proiect |
| 4. Scînduri falțuite 18×140 mm. | 15. Pazie 28×250 mm. |
| 5. Pervaz 28×48 mm. | 16. Scîndură 28×140 mm. |
| 6. Pazie 28×200 mm. | 17. Ramă pervaz 28×48 mm. |
| 6'. Pazie îngroșată 38×200 mm. | 18. Căptușeală 28×150 mm. |
| 7. Clești 2×38×120 mm. | 19. Infundatură scînduri 24×160 mm. |
| 8. Distanțier ~ 75×120×150 mm. | 20. Furură 38×70 mm. |
| | 21. Umplutură ~ 75×28 mm. |








SECTIUNE A-B Sc 1:10

șef proiect			Detalii elemente exterioare arhitectură	16 / 85
proiectat			detalii streășini	
desenat		Sc. 1:10	Streasină tip 12	
verificat		dec. 85	secțiune transversală	PE 28
șefcolectiv				

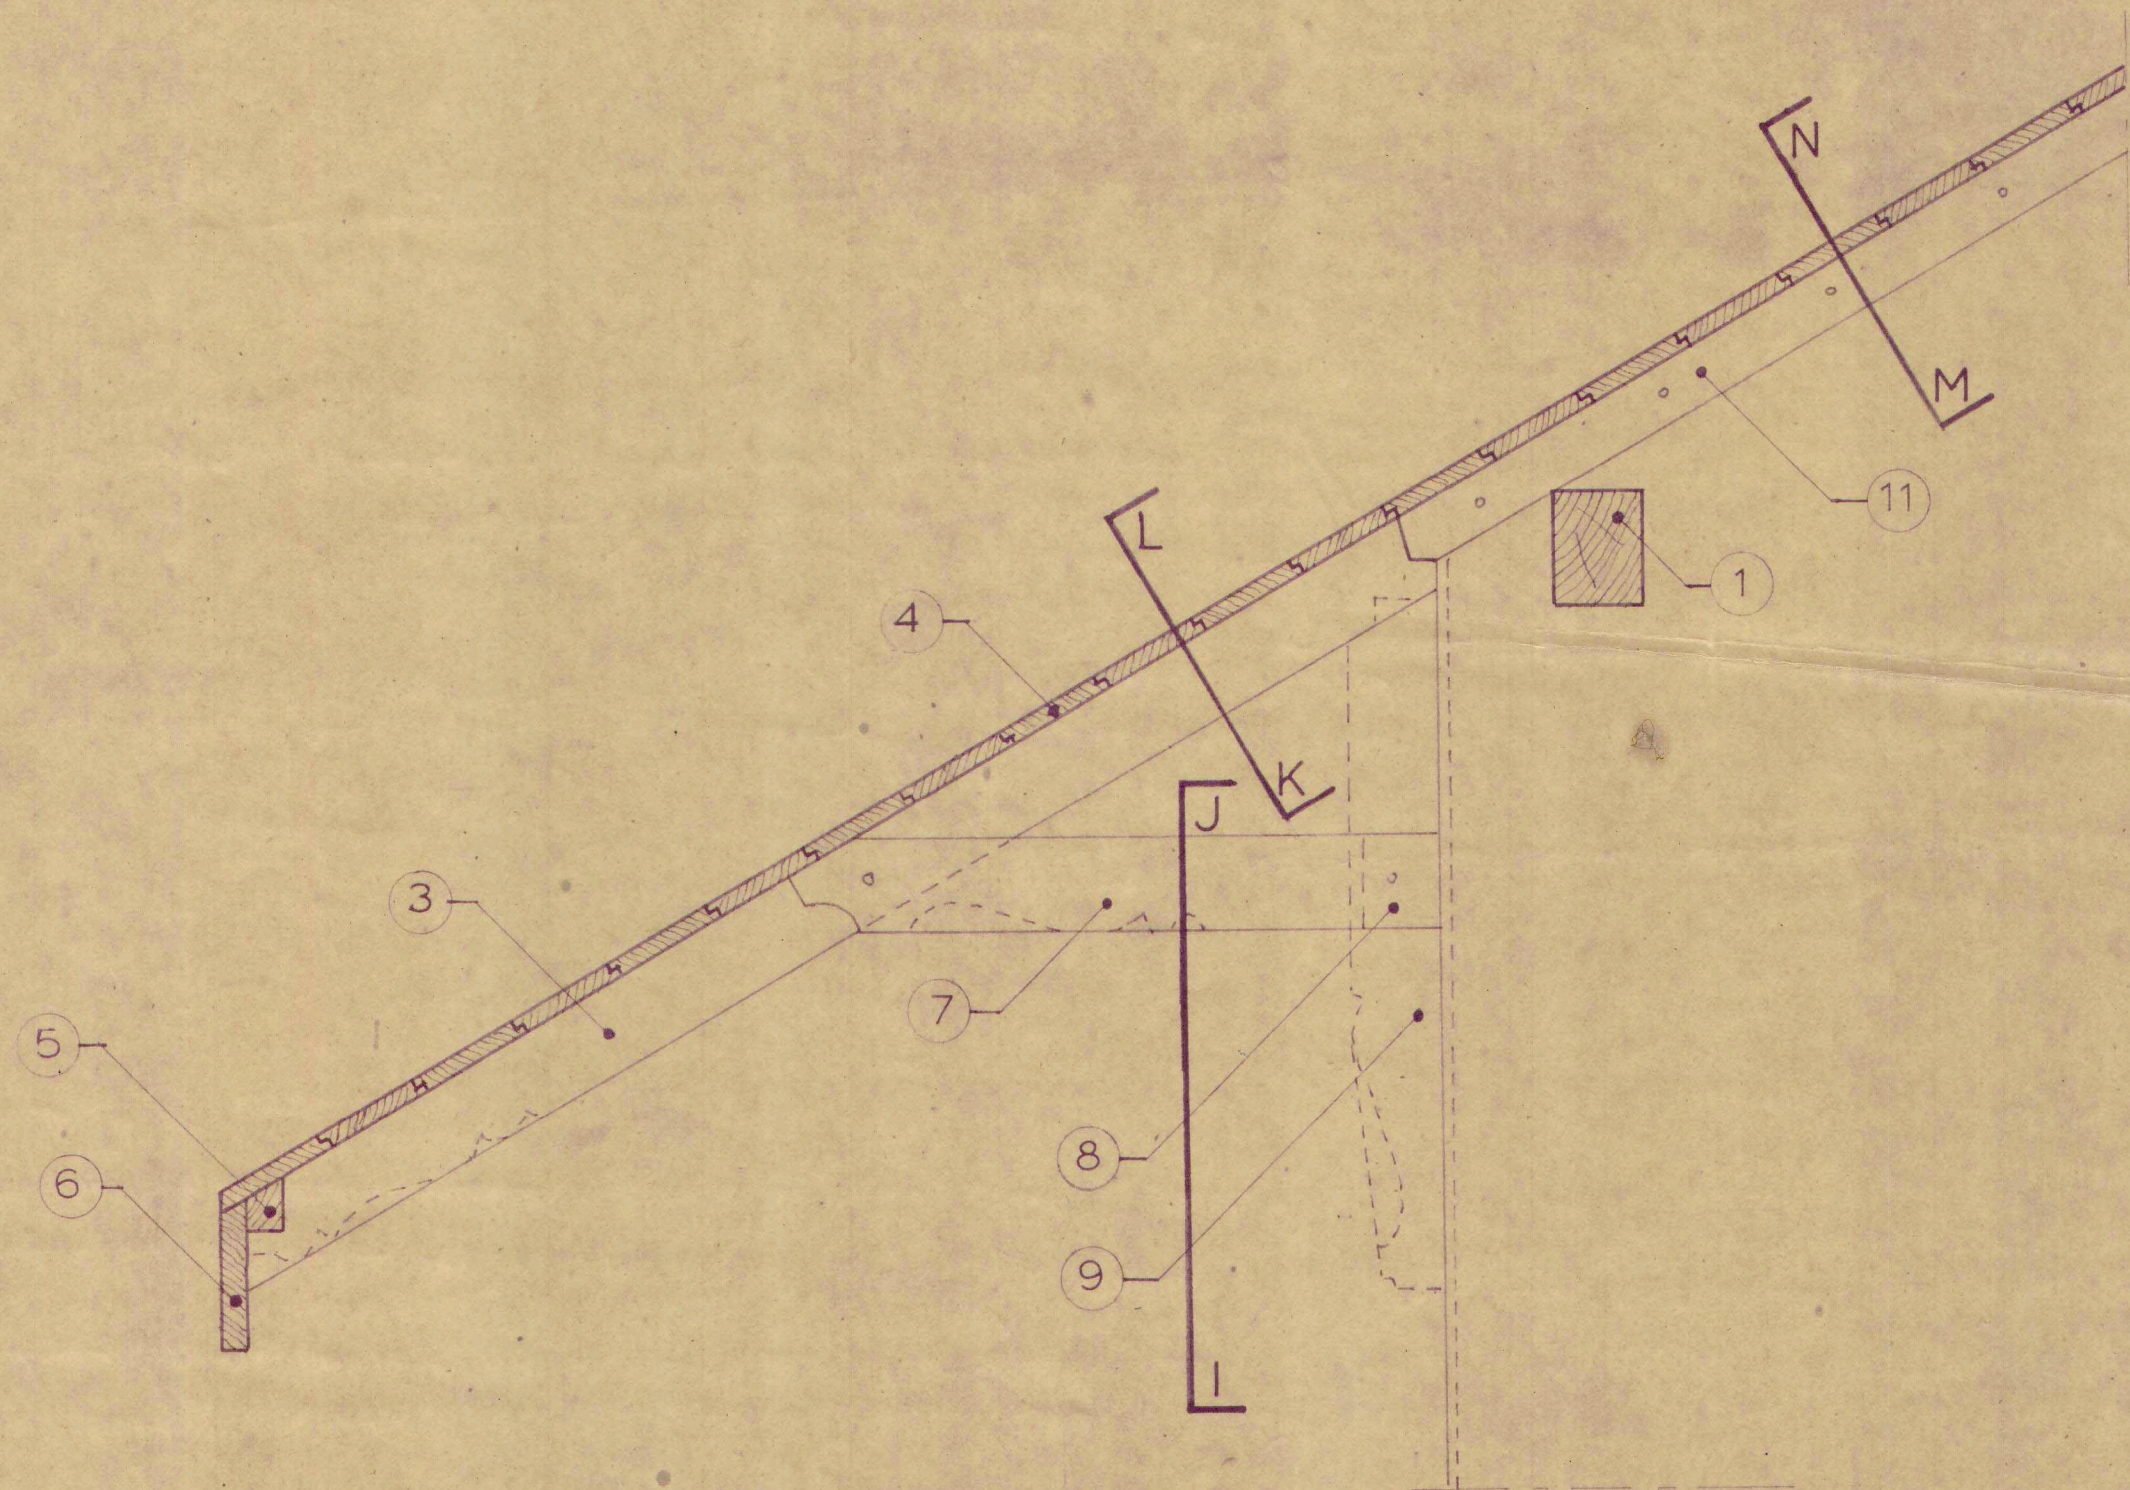


SECȚIUNE C-D Sc 1:10

șef proiect			Detalii elemente exterioare arhitectură		16 / 85
proiectat			detalii streasini		
desenat		Sc. 1 10	Streasină tip 10		
verificat		dec 85	secțiune timpan		
șef colectiv					PE 21

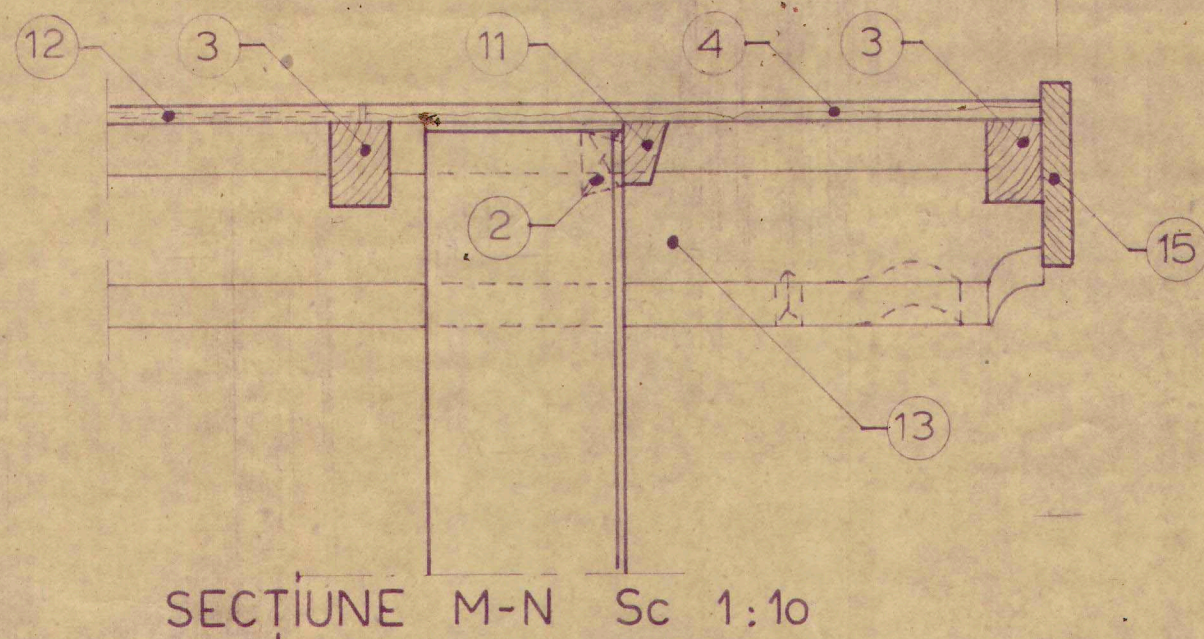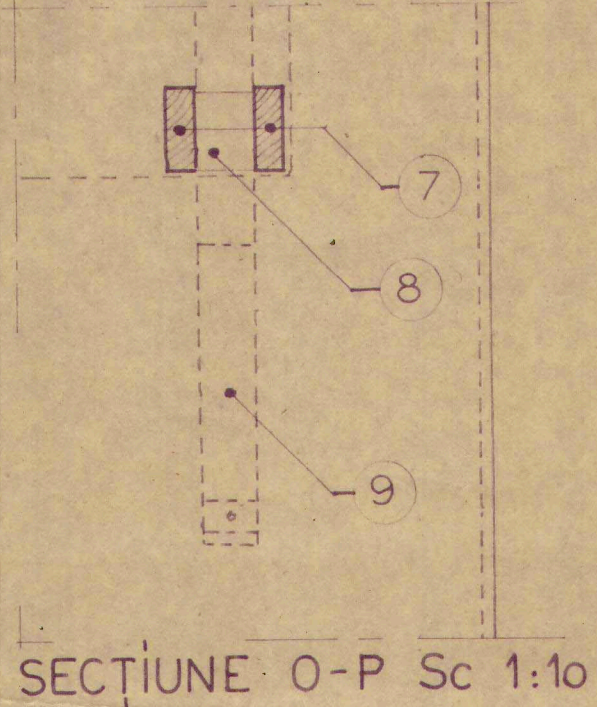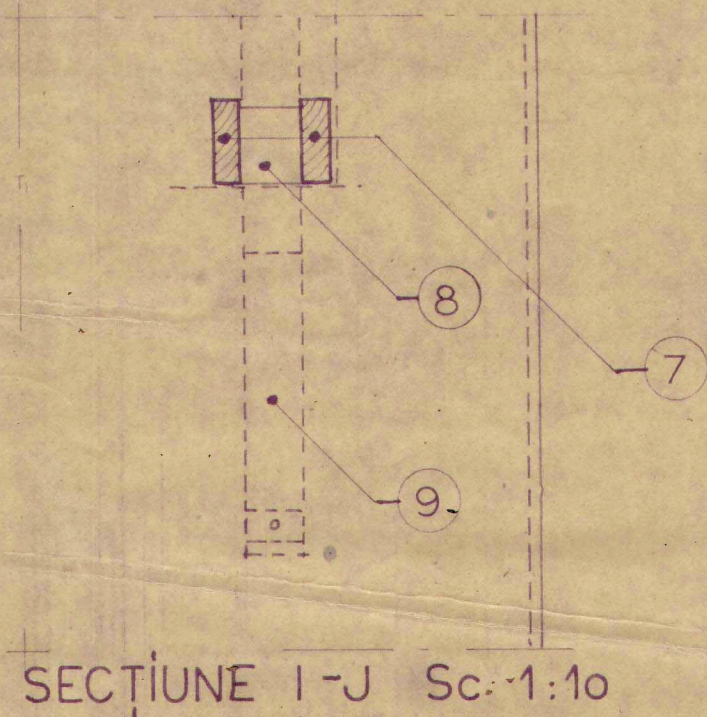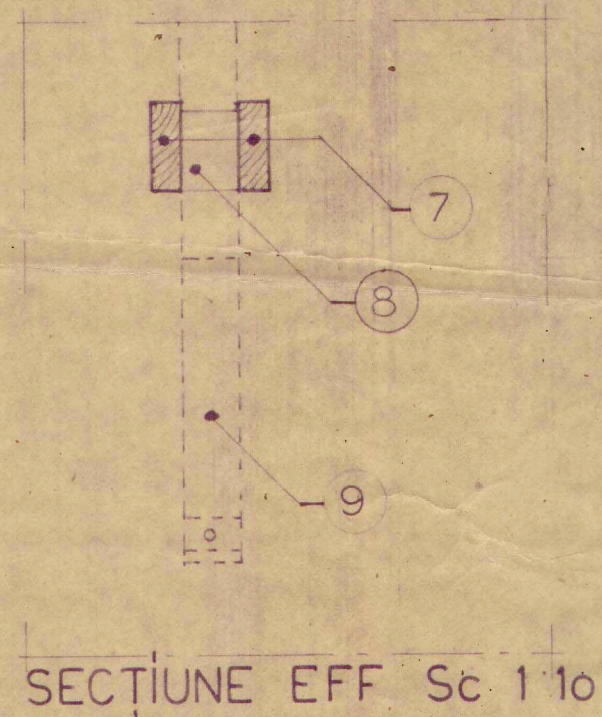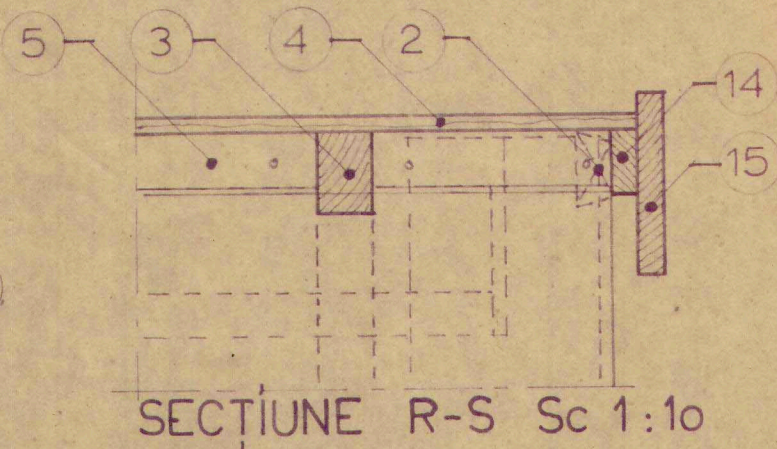
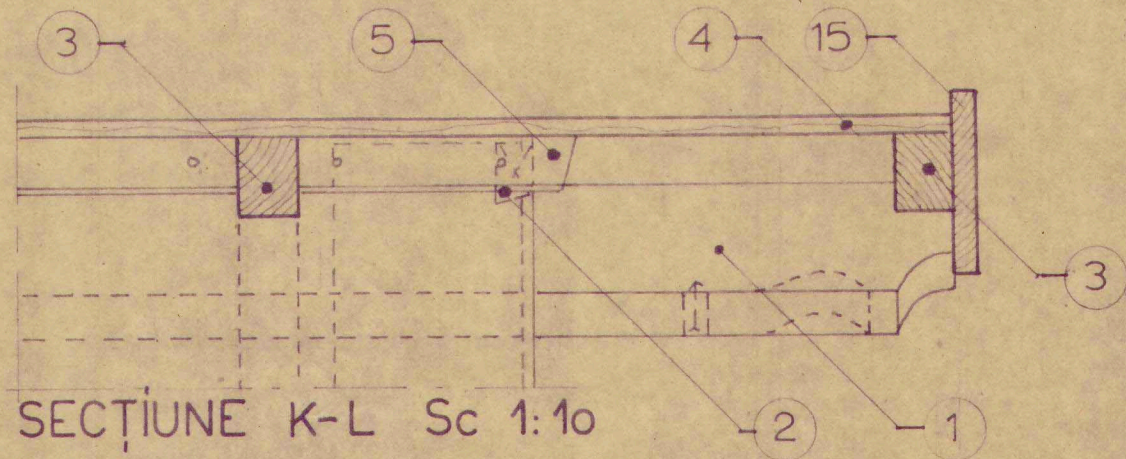
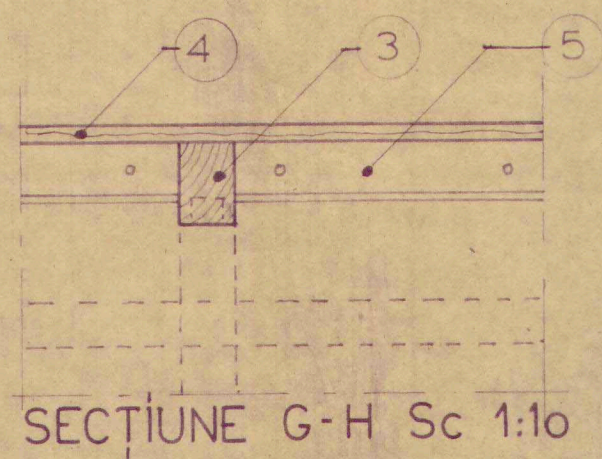


șef proiect		Detalii elemente exterioare arhitectură	16 / 85
proiectat		detalii streașini	
desenat		Streașină tip 10	PE 23
verificat		secțiuni detaliu	
șef colectiv			
	Sc. 1:10		
	dec 85		

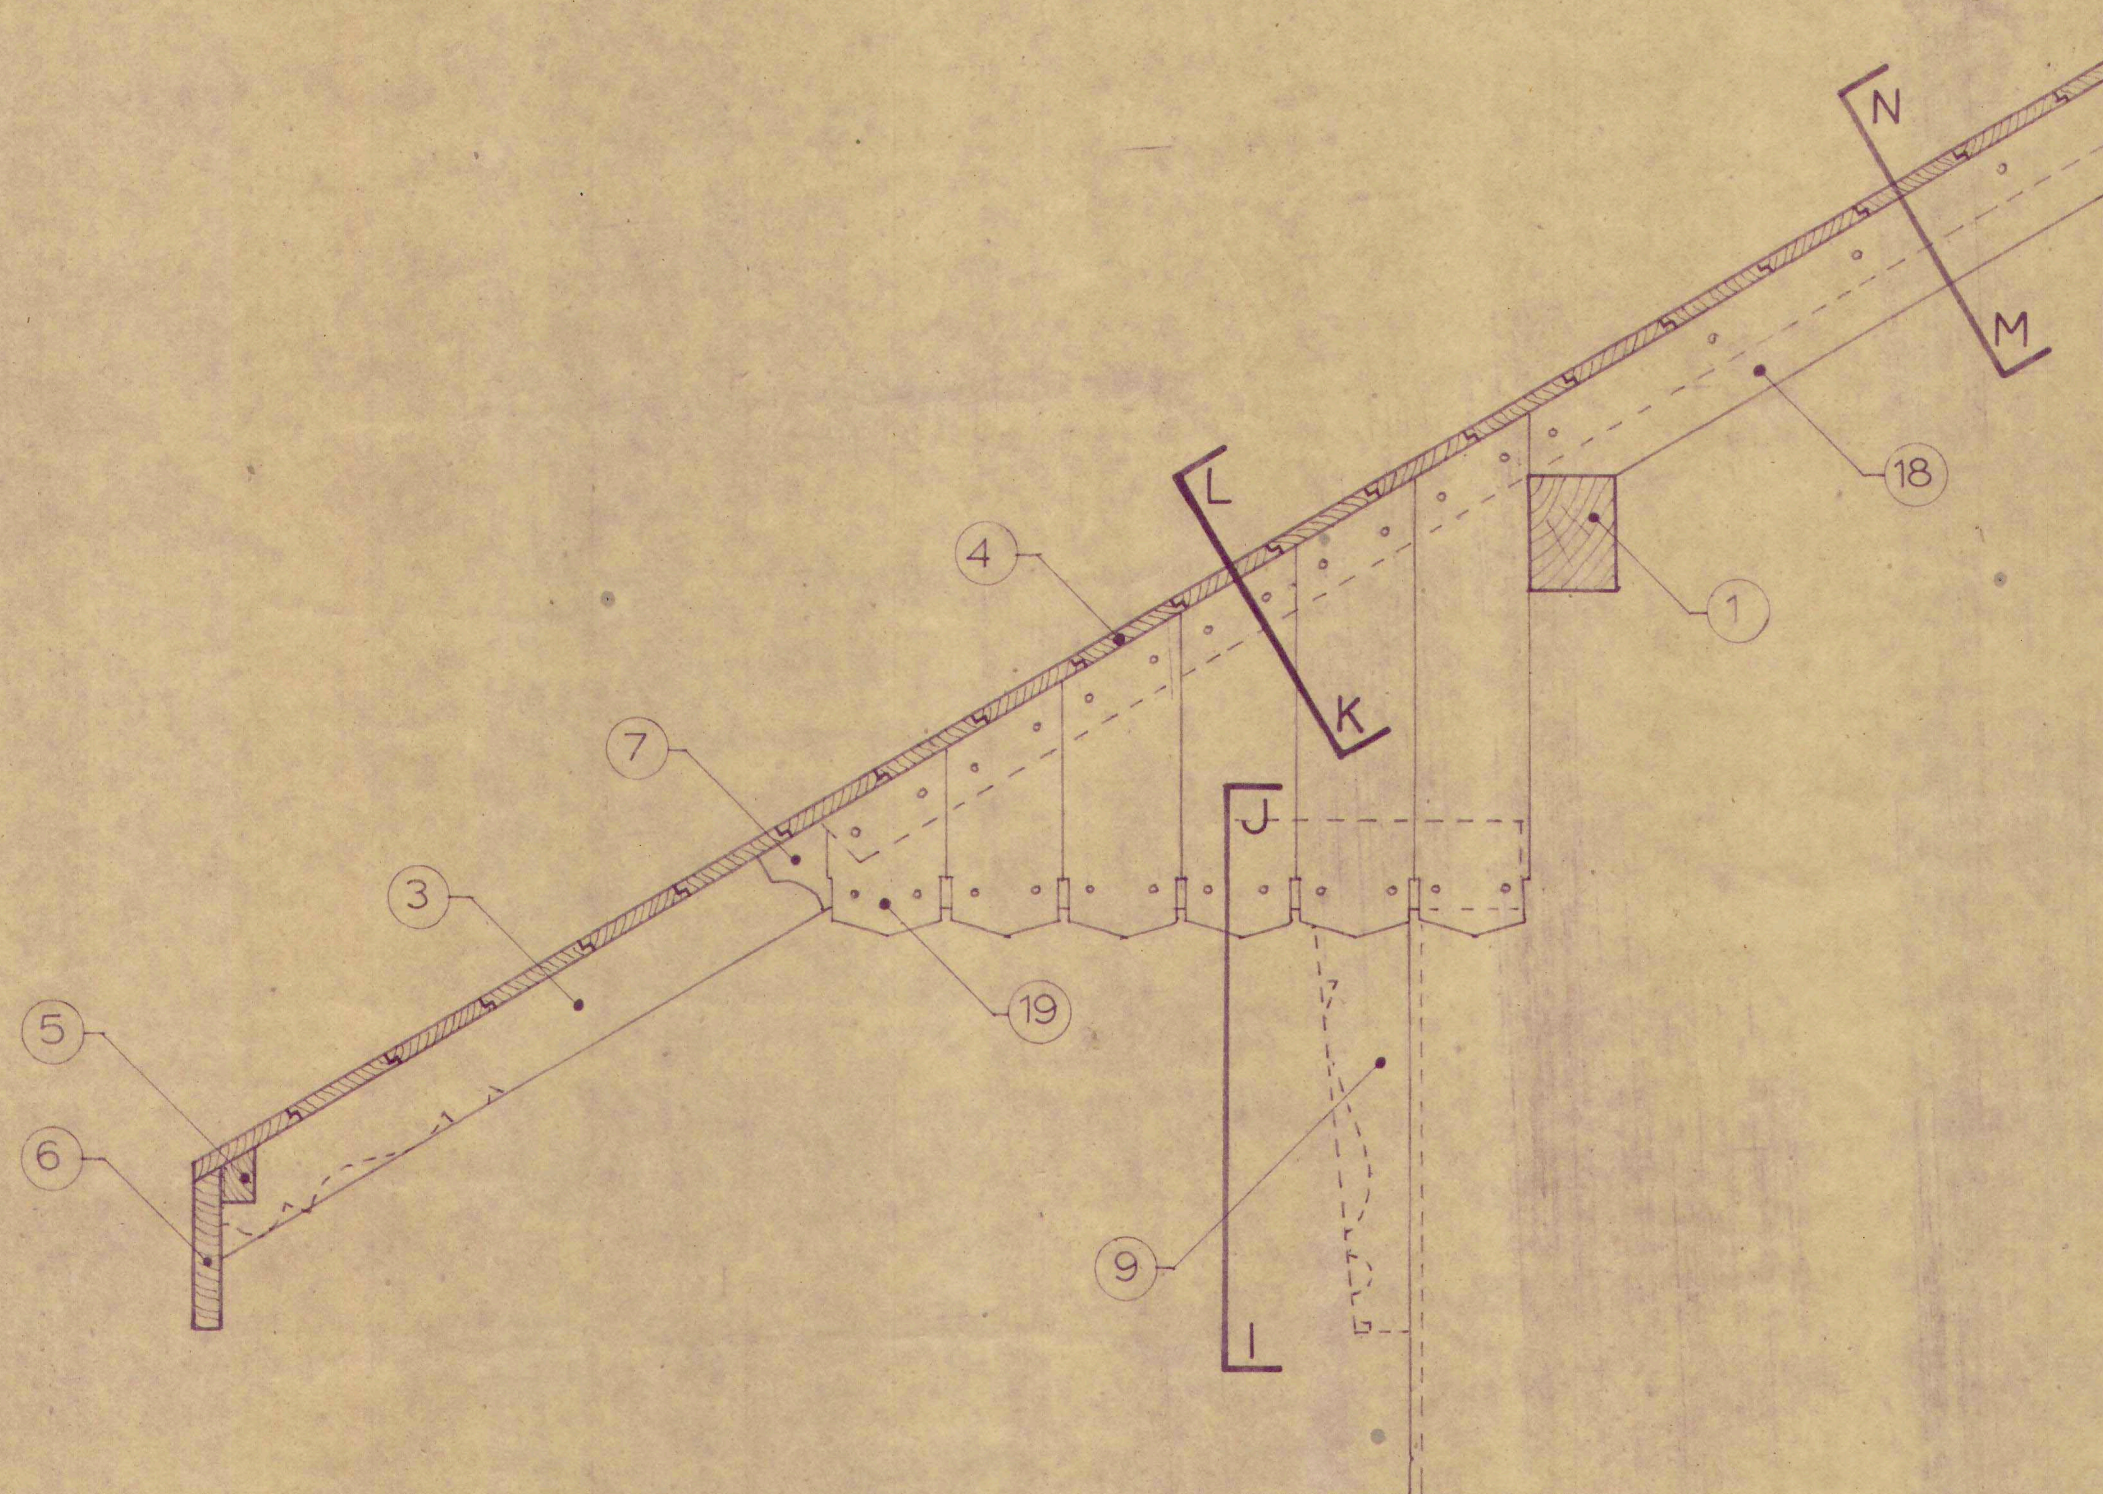


SECȚIUNE C-D Sc 1:10

șef proiect			Detalii elemente exterioare arhitectură	16 / 85
proiectat			detalii streșini	
desenat		Sc 1:10	Streășină tip 11	PE 25
verificat		dec. 85	secțiune timpan	
șef colectiv				

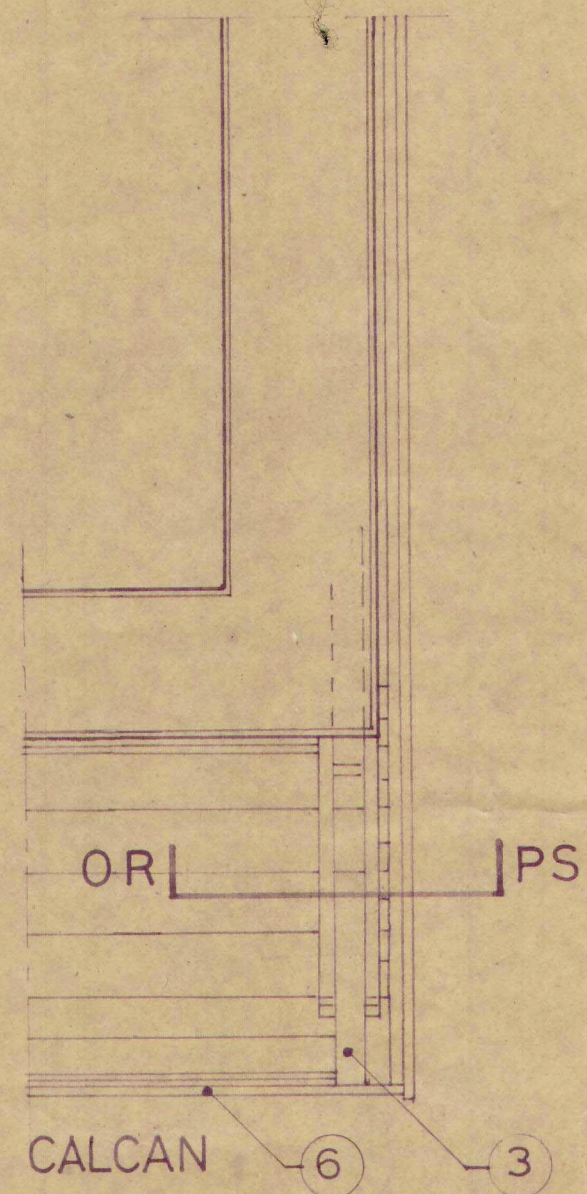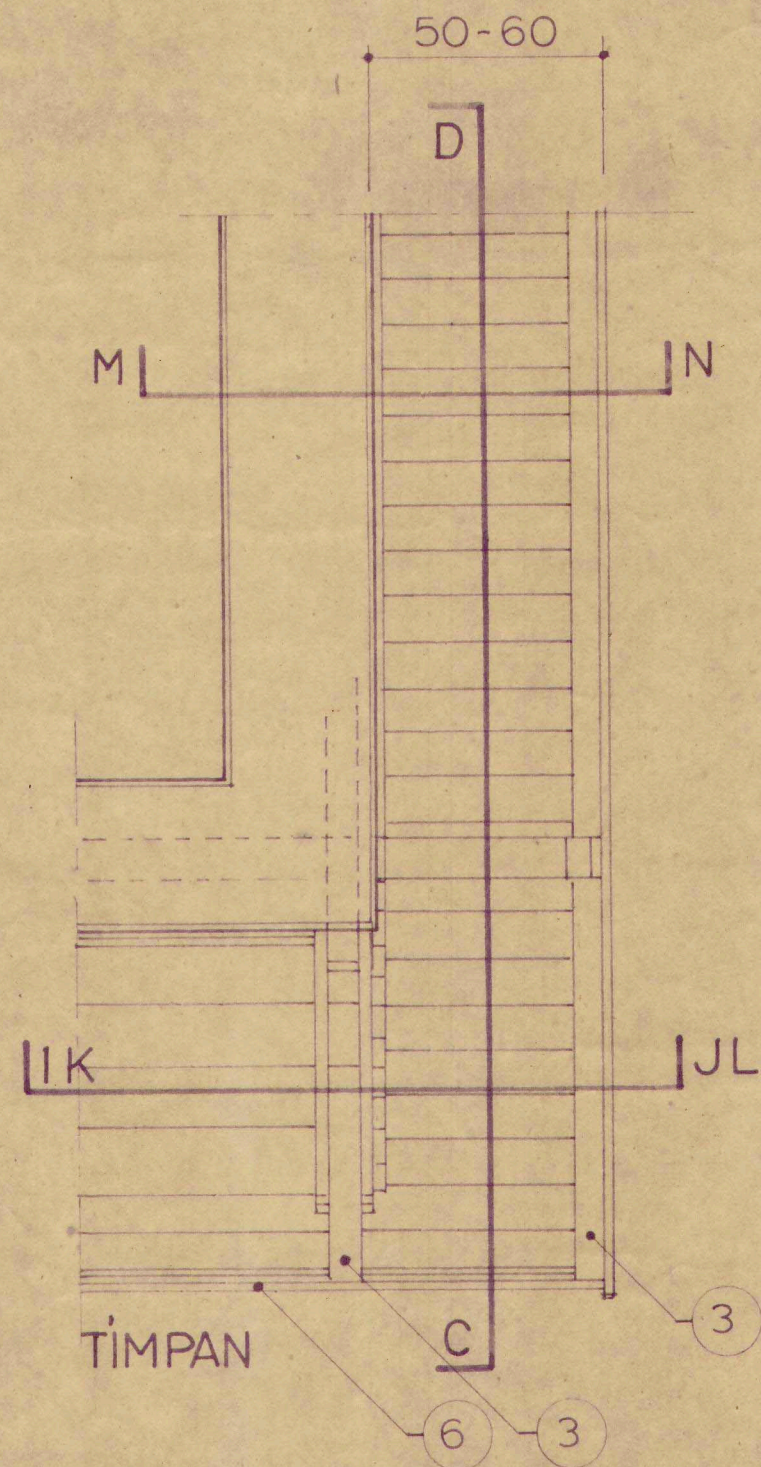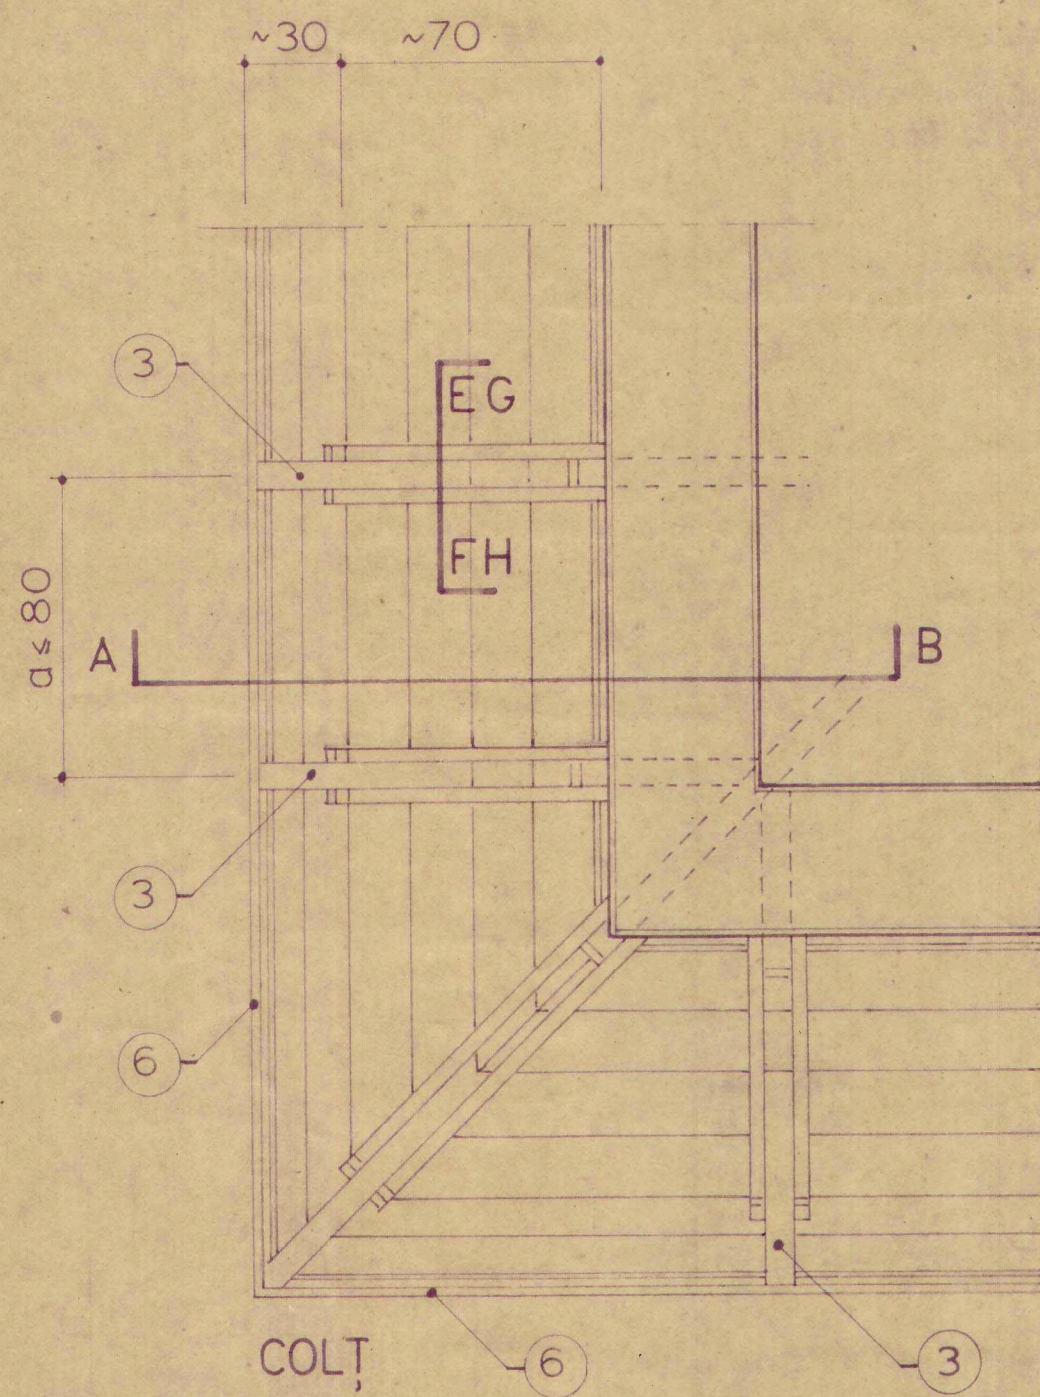


VEDERI Sc 1:20








șef proiect			Detalii elemente exterioare arhitectură	16 / 85
proiectat			detalii streașini	
desenat		Sc. 1:20	Streașină tip 9	PE 18
verificat		dec. 85	vederi	
șef colectiv				

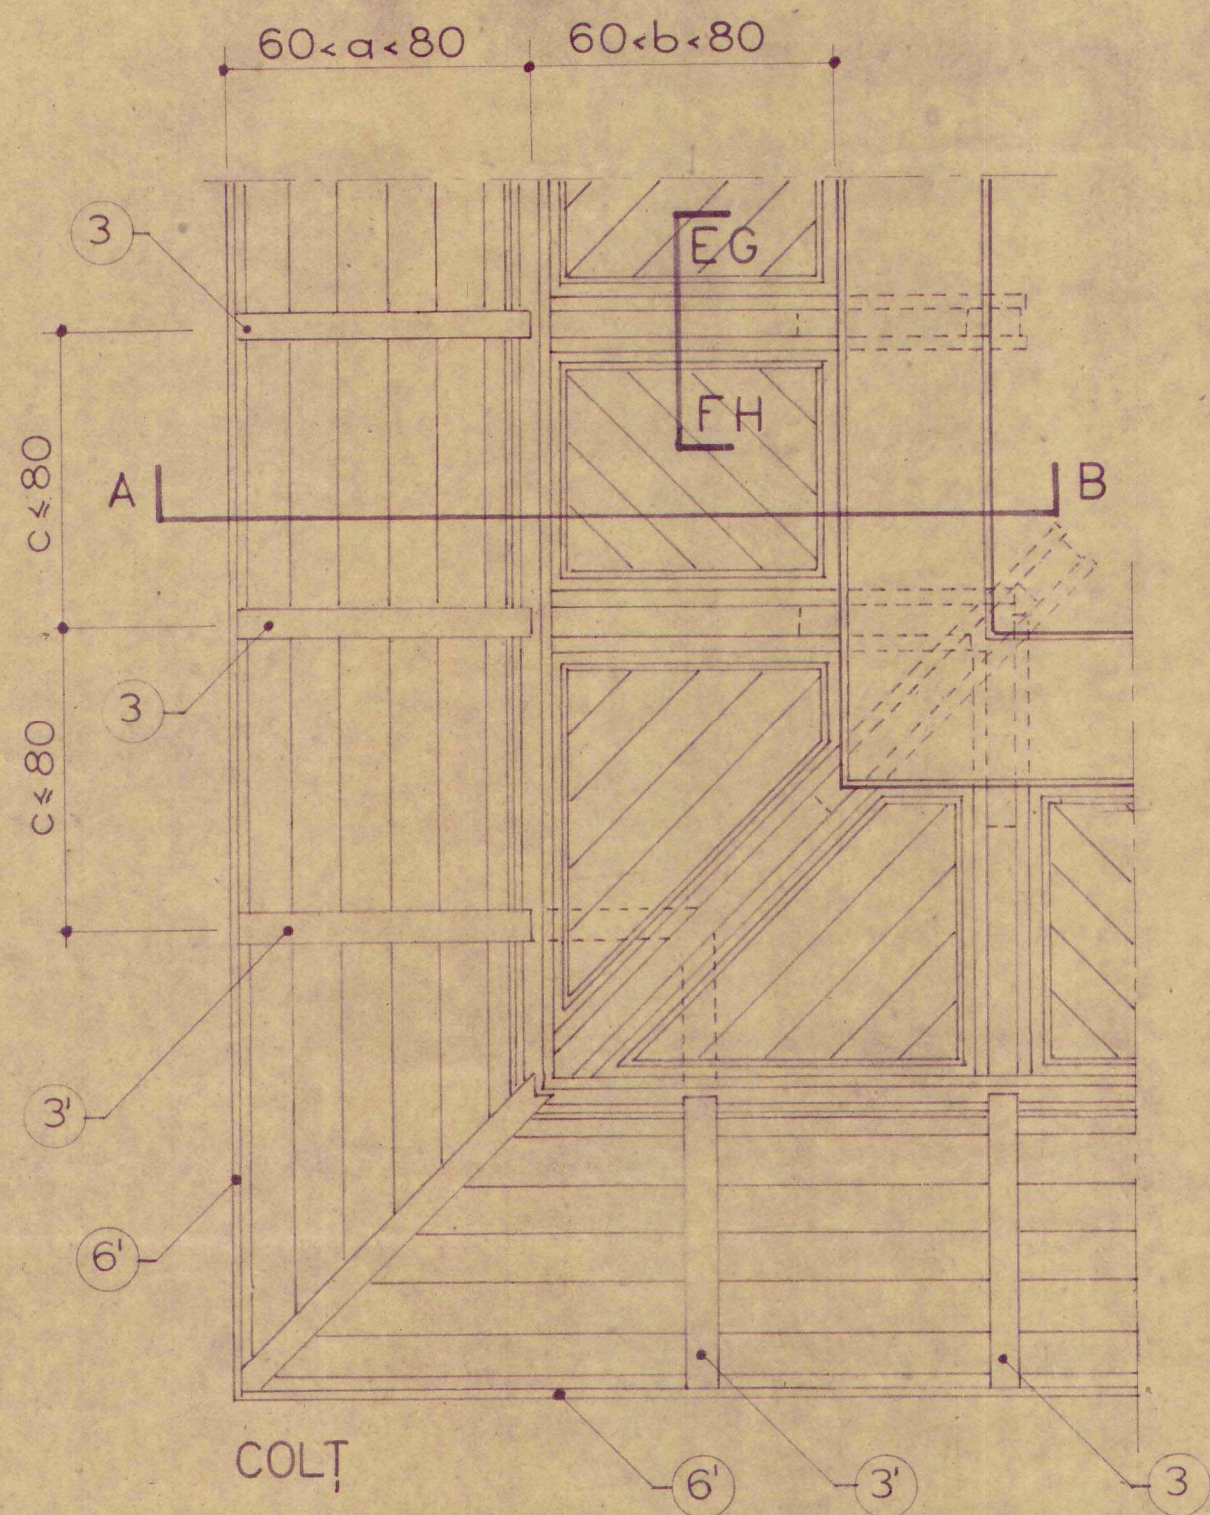


VEDERI Sc 1:20

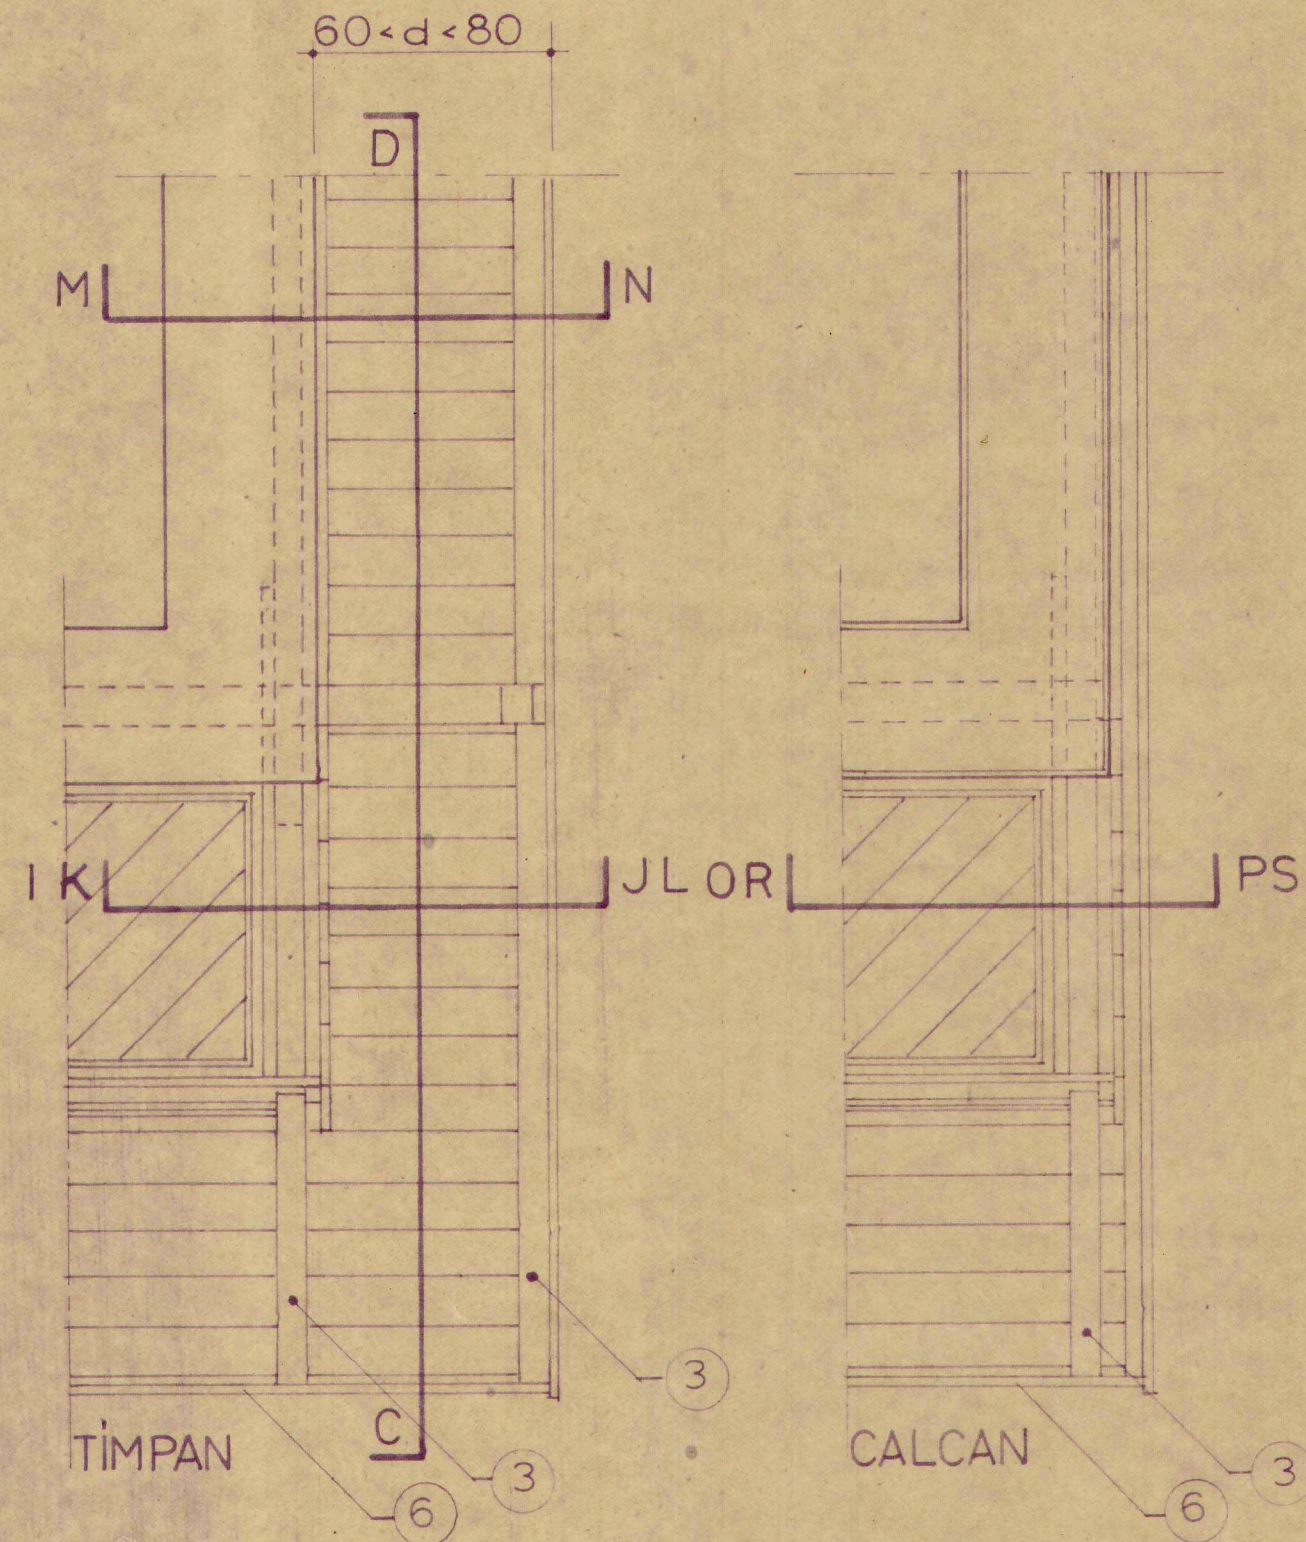


șef proiect		Detalii elemente exterioare arhitectură	16 / 85
proiectat		detalii streașini	
desenat	Sc 1:20	Streașină tip 12	
verificat	dec. 85	vederi	PE 30
șef colectiv			

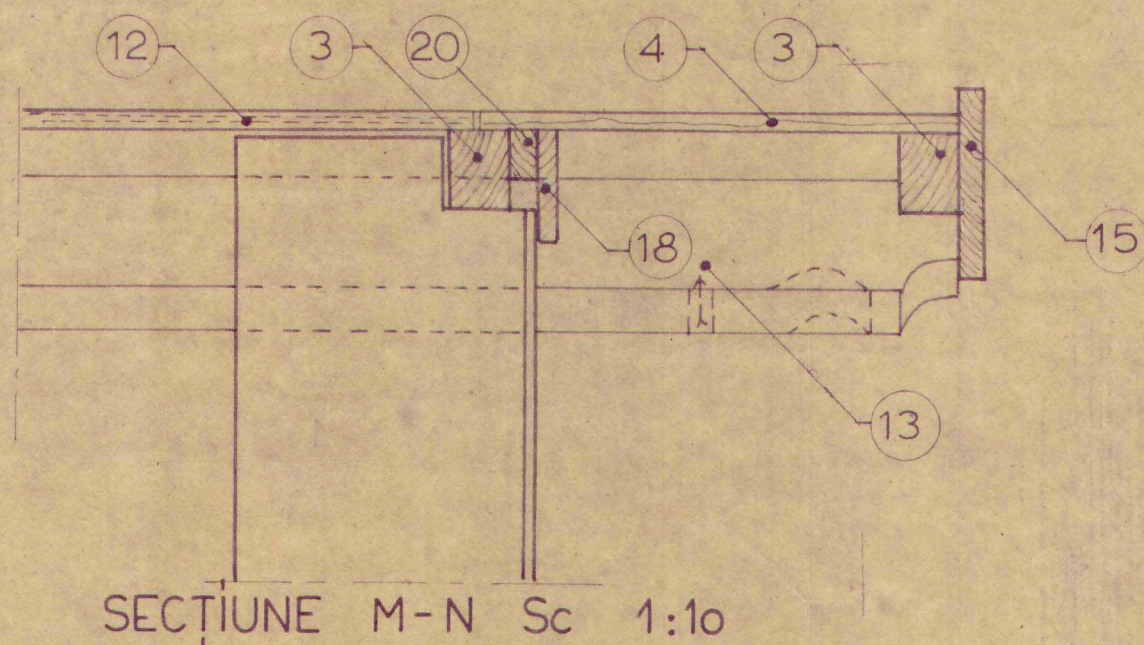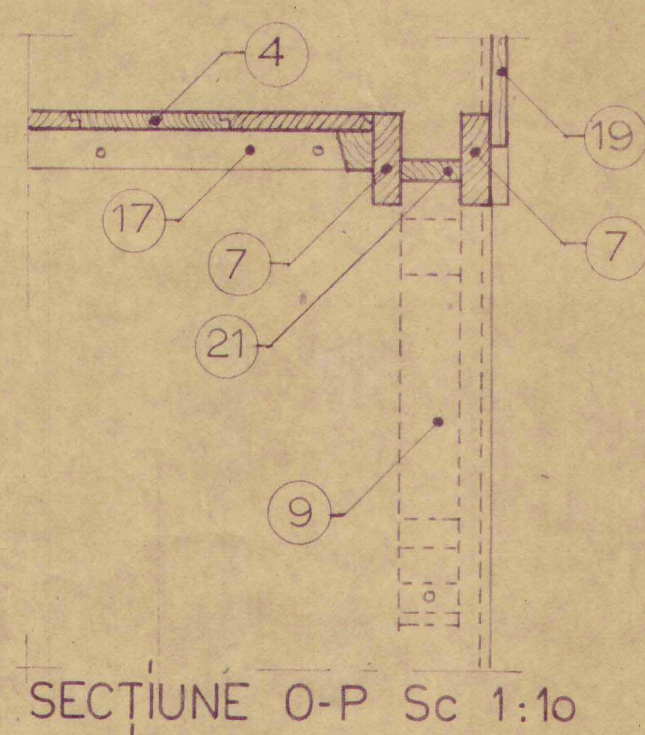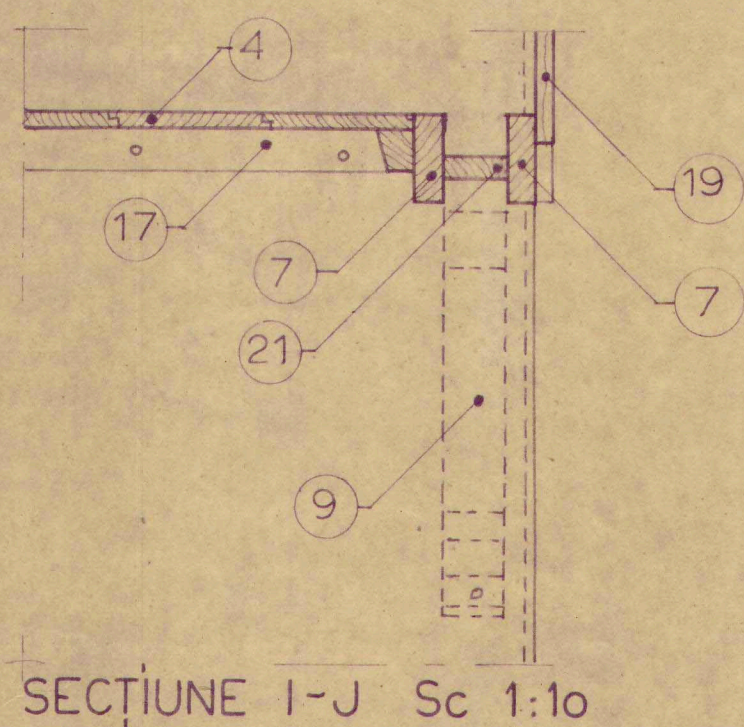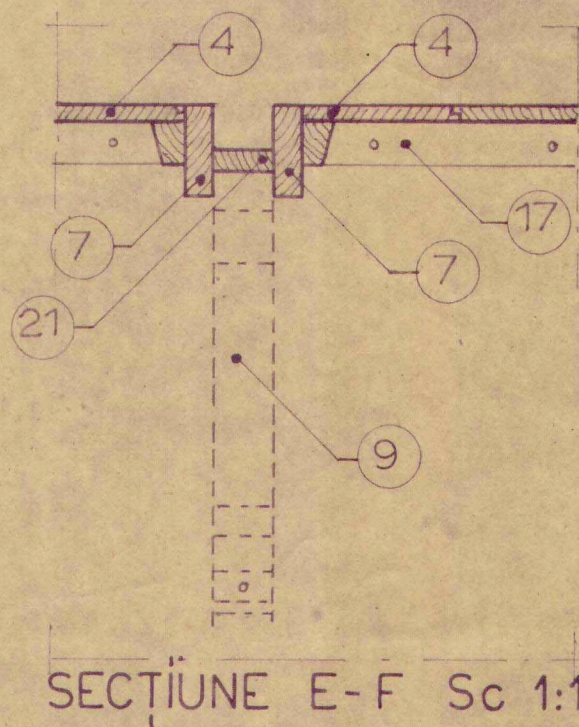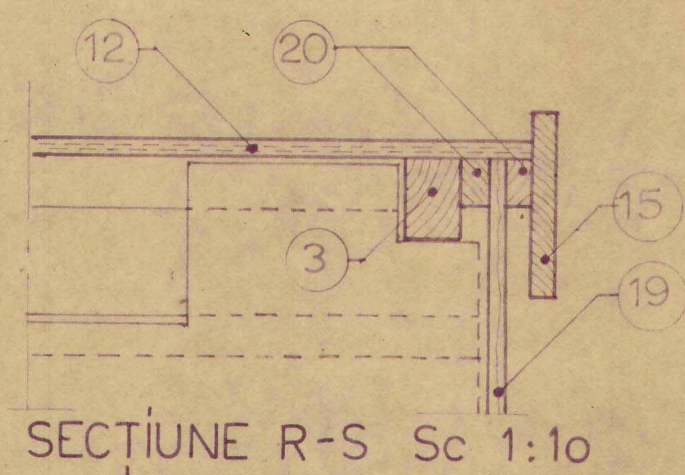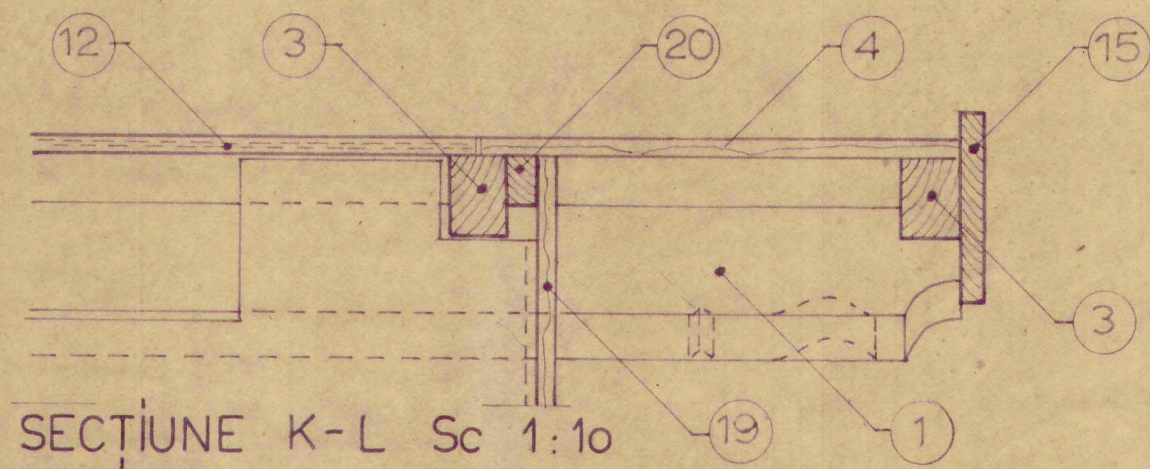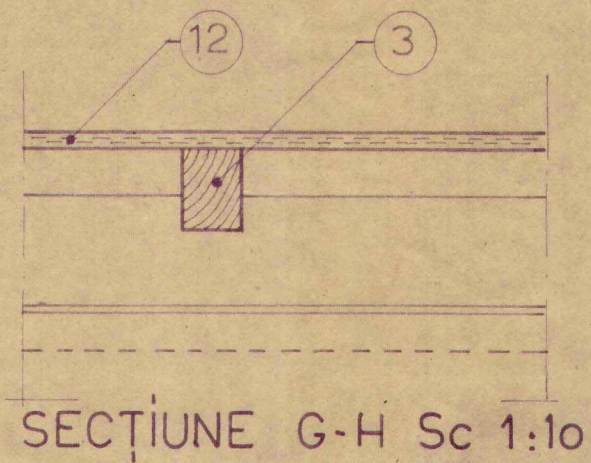


șef proiect			Detalii elemente exterioare arhitectură	
proiectat			detalii streșini	
desenat		Sc. 1:10	Streășină tip 12	PE 31
verificat		dec 85		
șef colectiv			secțiuni detalii	

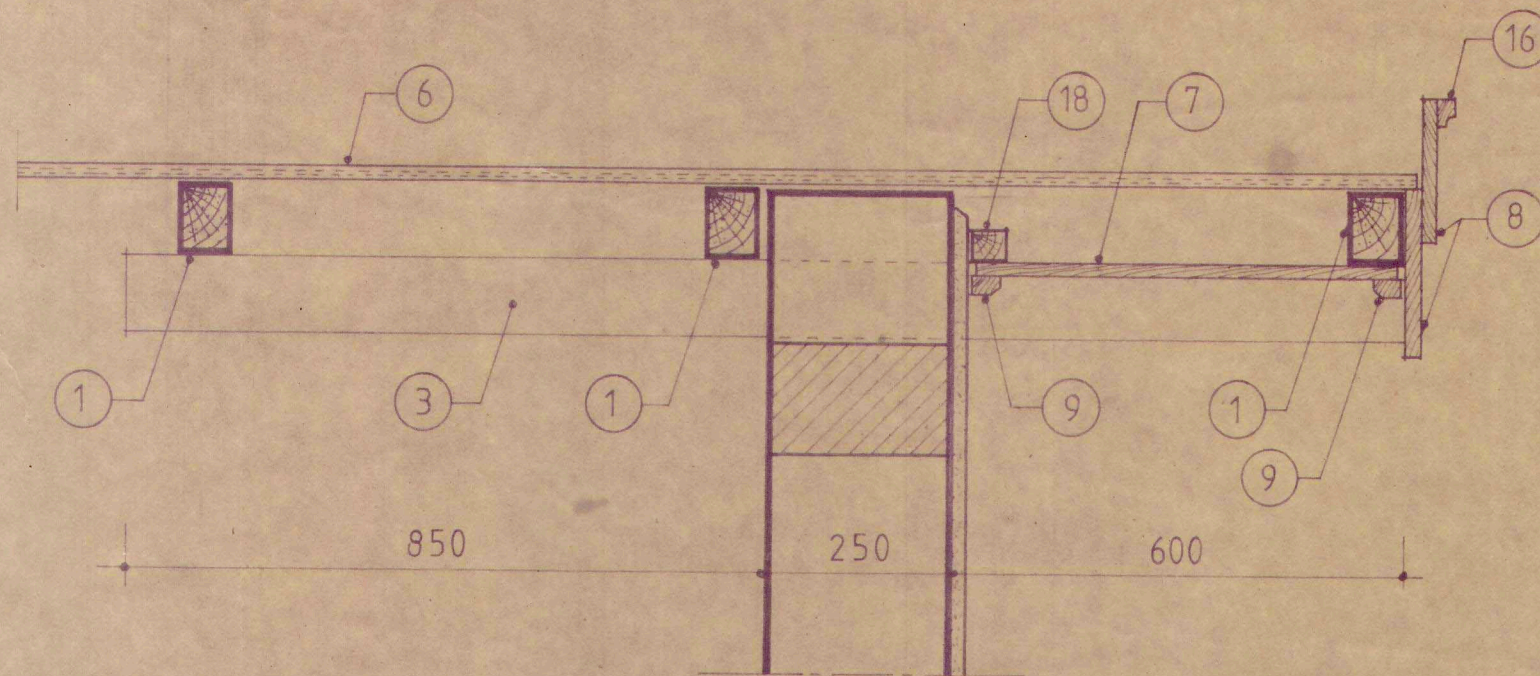

SECTIUNE C-C SC. 1:10

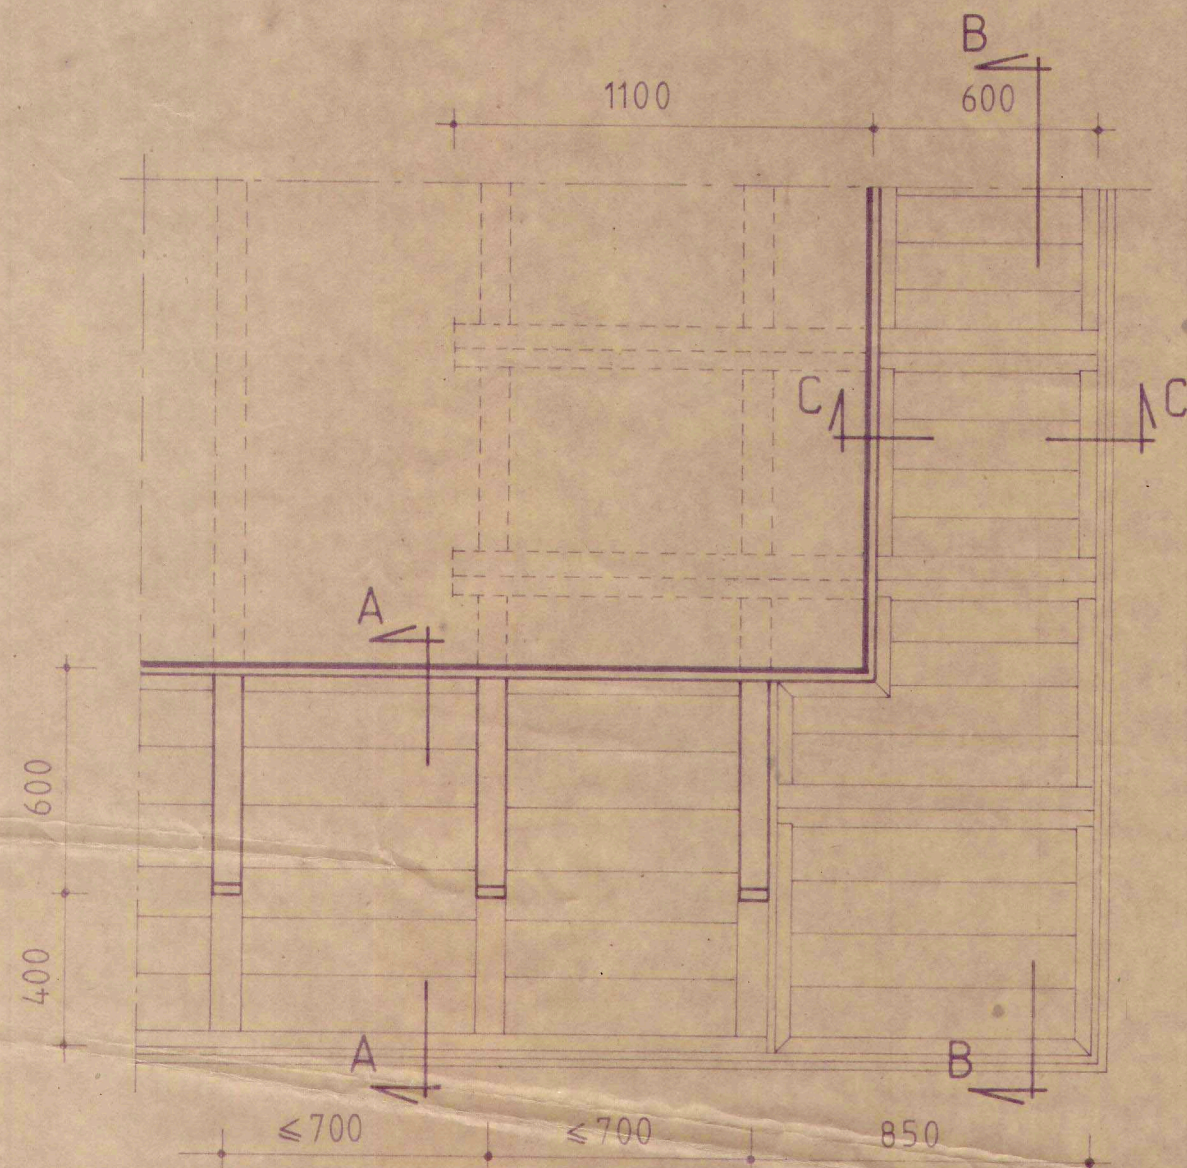


PLAN STREASINA INCLINATA SC. 1:20

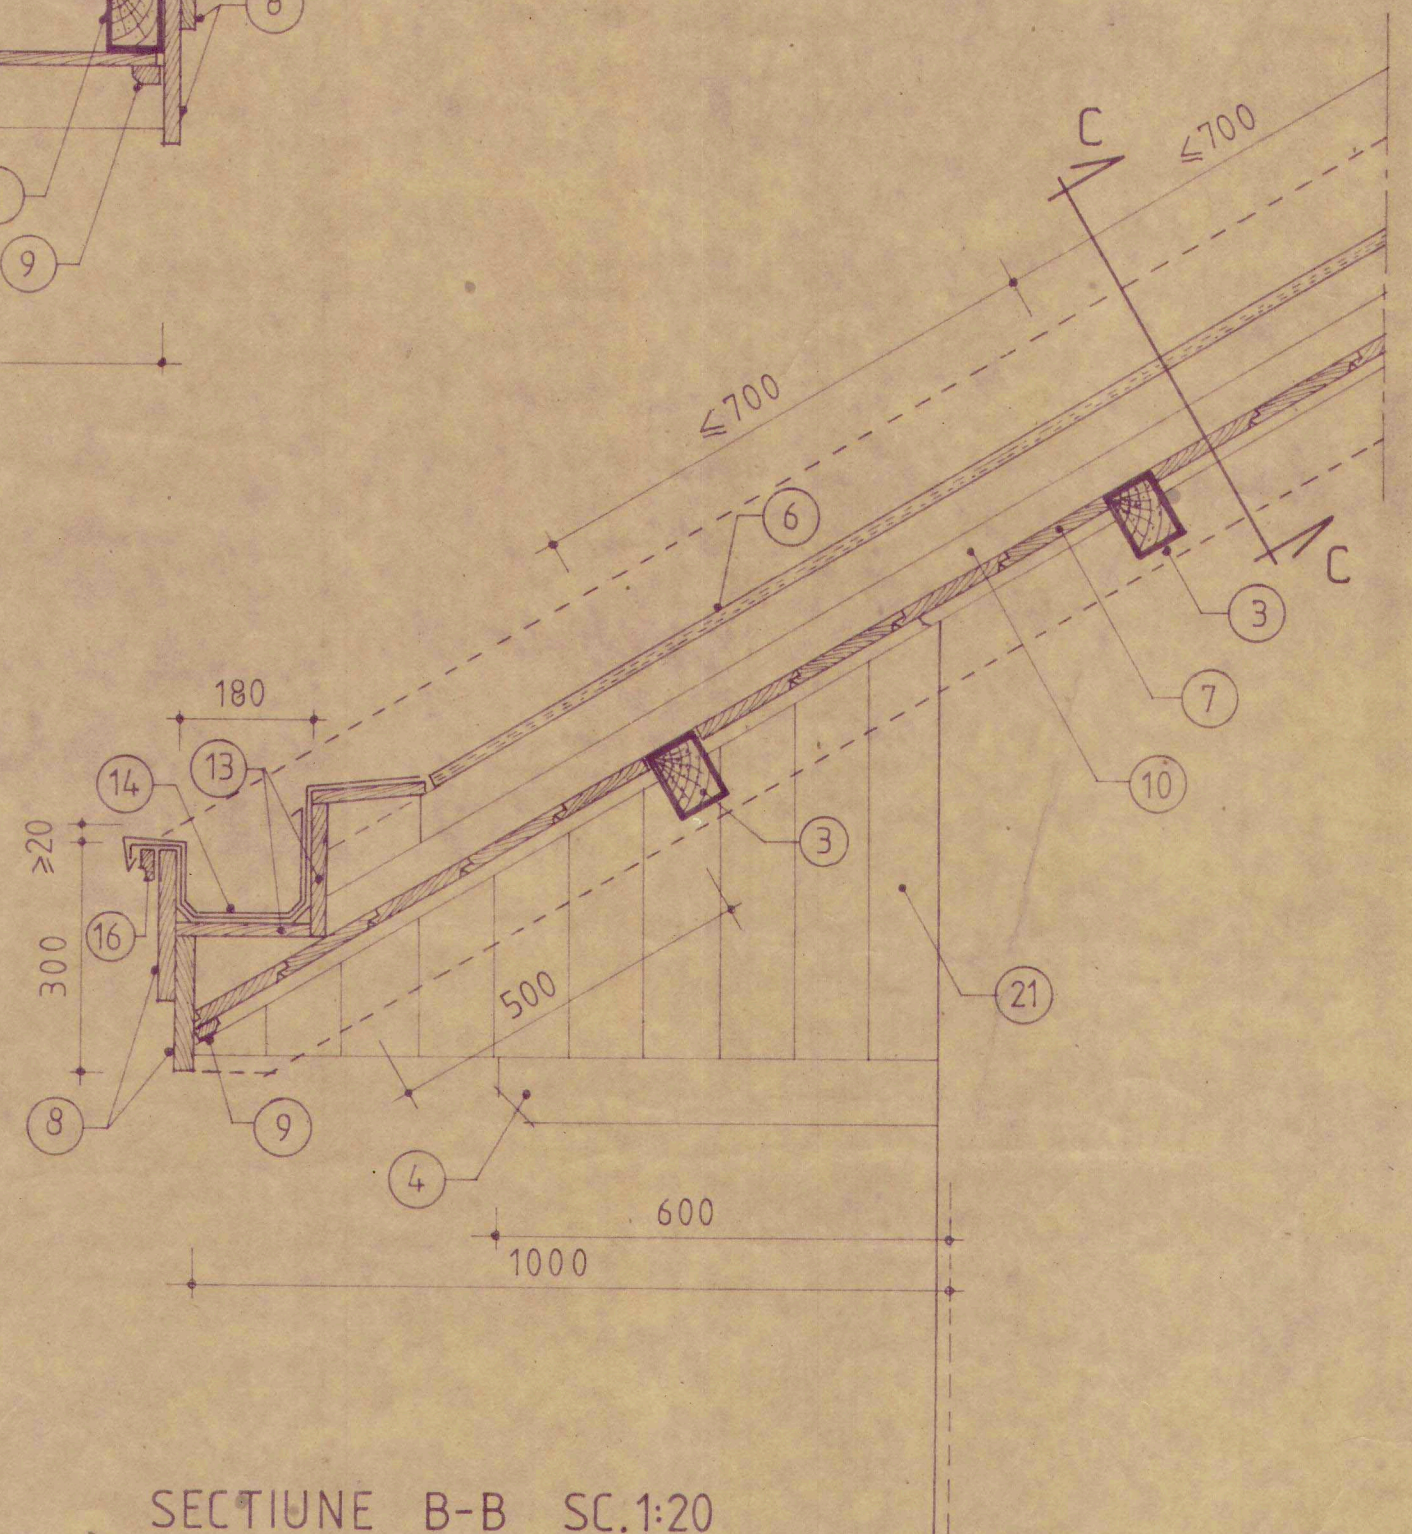


SECTIUNE B-B SC. 1:20

șef proiect		Detalii de elemente exterioare de arhit.	16/1985
proiectat		Detalii de streasina	
desenat		STREASINA TIP 15	pl.nr.
verificat		plan și secțiuni	P. E. 37
șef colectiv			

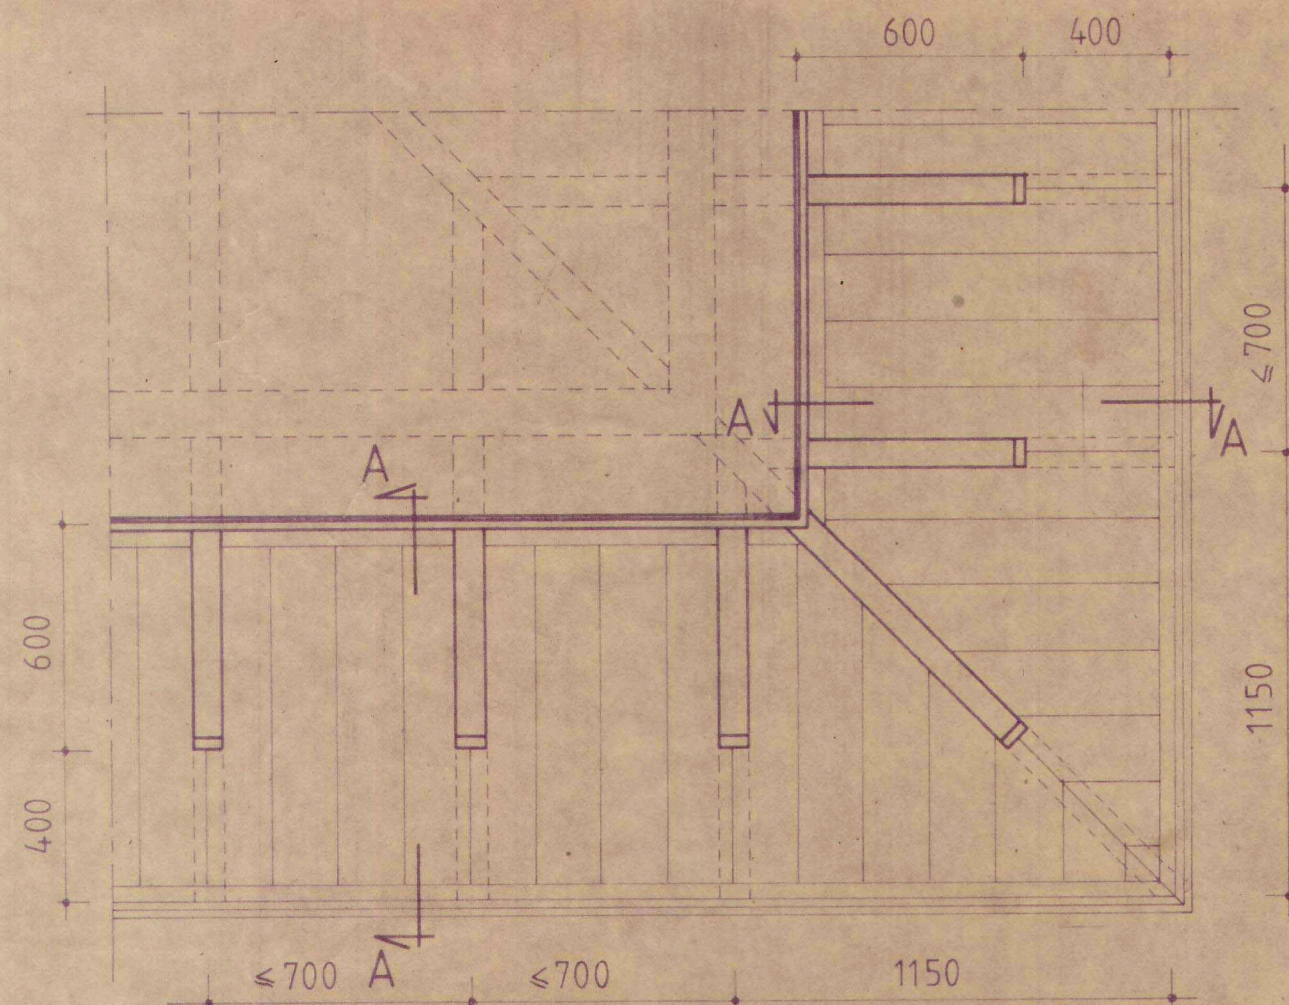

PLAN STREASINA COLT
CU INTOARCERE ORIZONTALA SC. 1:20

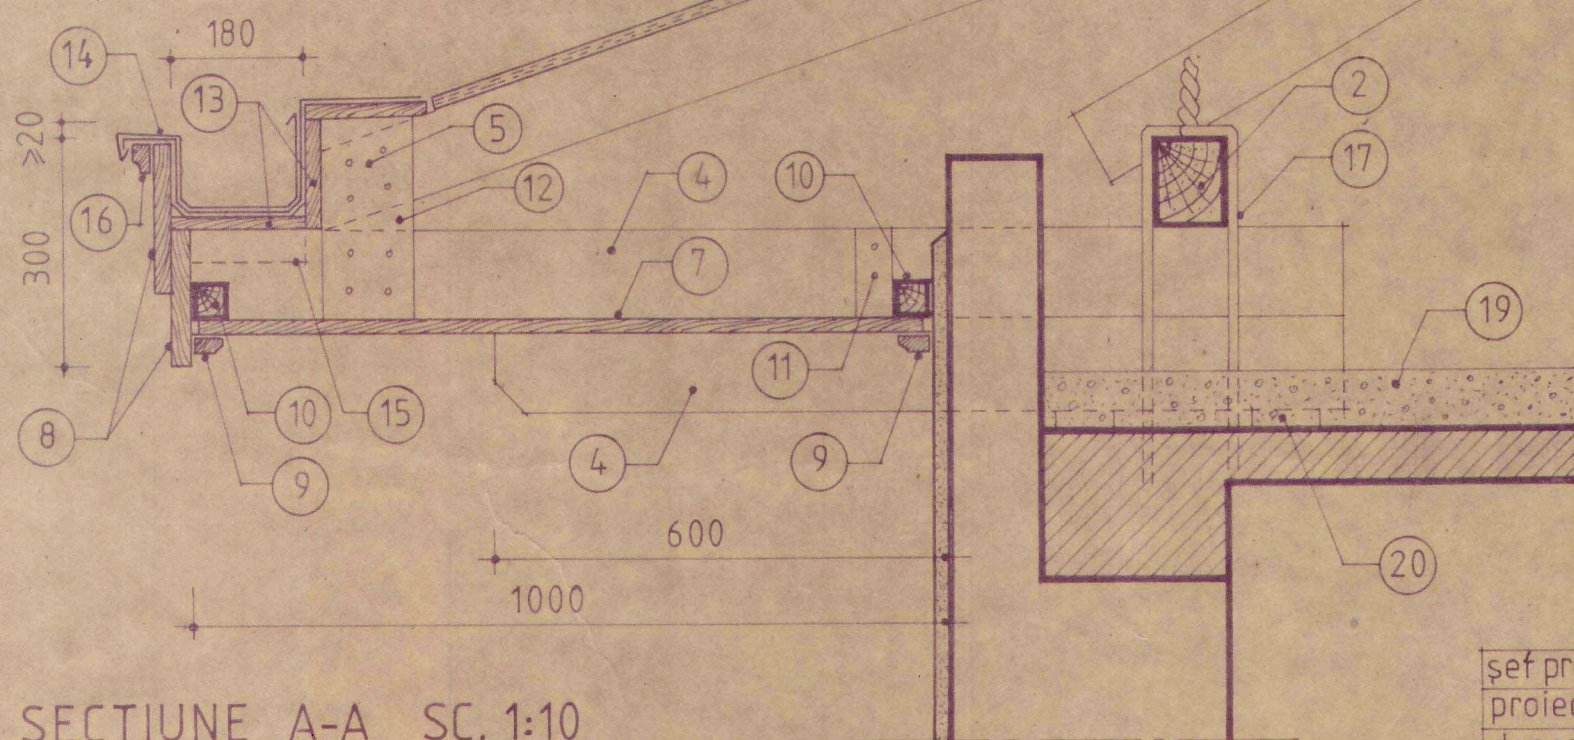

SECTIUNE A-A SC. 1:10

LEGENDA

1. cãprior
2. cosoroabã
3. cãprior de pãalã 75x100
4. consolã 75x120
5. clești 38x120
6. asterealã PAL 19 gros.
7. scînduri fãlțuite 18 gros.

8. pazie 28x180
9. pervaz 24x48
10. riglã 48x48
11. adaos 38x58
12. fururã
13. scîndurã 24 gros.
14. jgheab tablã zincatã 0,5mm cu secțiune variabilã
15. gol chertat pentru panta 5‰
16. lãcrimar 24x38
17. mustãți înglobate $\phi 5$
18. scoabã $\phi 12$
19. termoizolație (material și dimensionare conform proiect)
20. panã lemn


șef proiect
proiectat
desenat
verificat
șef colectiv

sc: 1:10
1:20
dec.1985

Detalii de elemente exterioare de arhit.
Detalii de streasinã
STREASINA TIP 16
plan și secțiune

16/1985


pt.nr.
P.E. 38

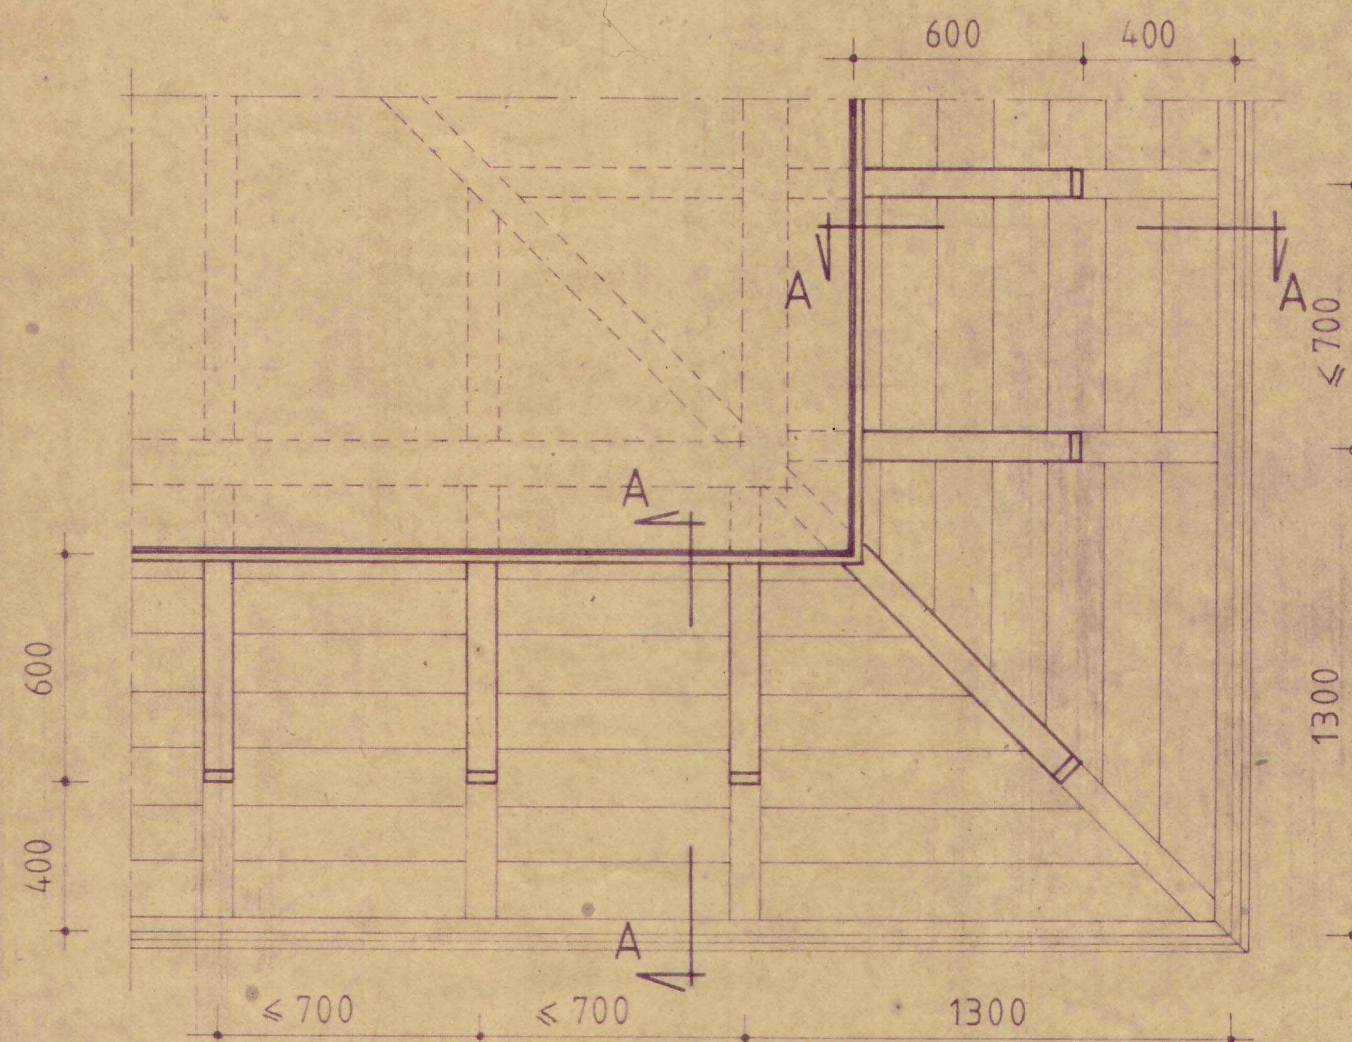

PLAN STREASINA COLT
CU INTOARCERE ORIZONTALA SC. 1:20


LEGENDA

1. cãprior
2. cosoroabã
3. consolã timpan 75×100
4. consolã 75×120
5. clești 38×120
6. asterealã PAL 19 gros.
7. scînduri falțuite 18 gros.
8. pazie 28×180
9. pervaz 24×48
10. adaos 38×58
11. acoperitor rost 18×70
12. fururã
13. scîndurã 24 gros.
14. jgheab tablã zincatã 0,5mm
cu secțiune variabilã
15. gol chertat pentru panta 5‰
16. lãcrimar 24×38
17. mustãți Ø5
18. riglã 48×48
19. termoizolație (material și dimensiuni
conform proiect)
20. panã lemn
21. închidere scîndurã 18 gros.

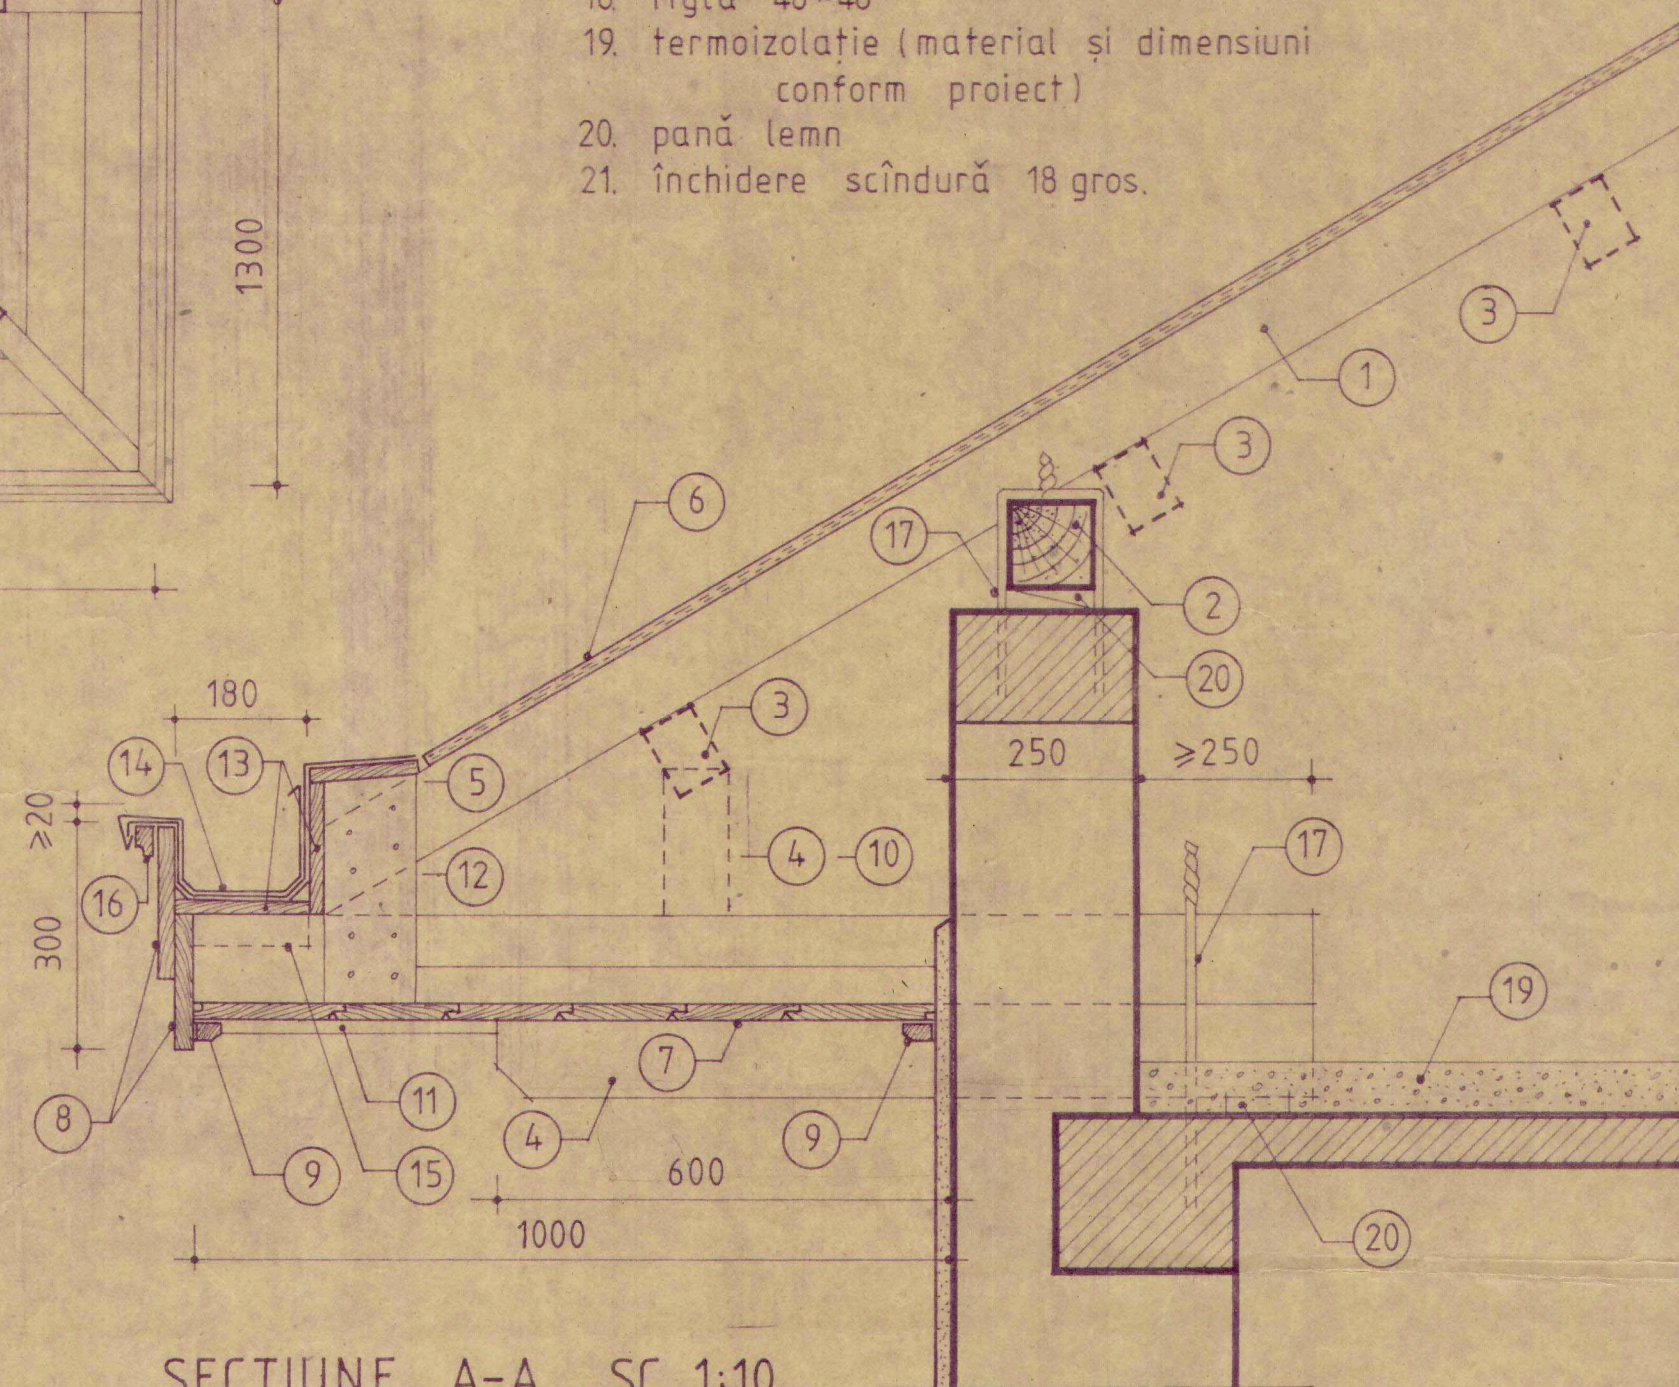

SECTIUNE A-A SC. 1:10


șef proiect		Detalii de elemente exterioare de arhitect.	16/1985
proiectat		Detalii de streășină	
desenat		STREASINA TIP 15	pl.nr.
verificat	sc. 1:10	plan și secțiune	P.E. 36
șef colectiv	sc. 1:20 dec.1985		

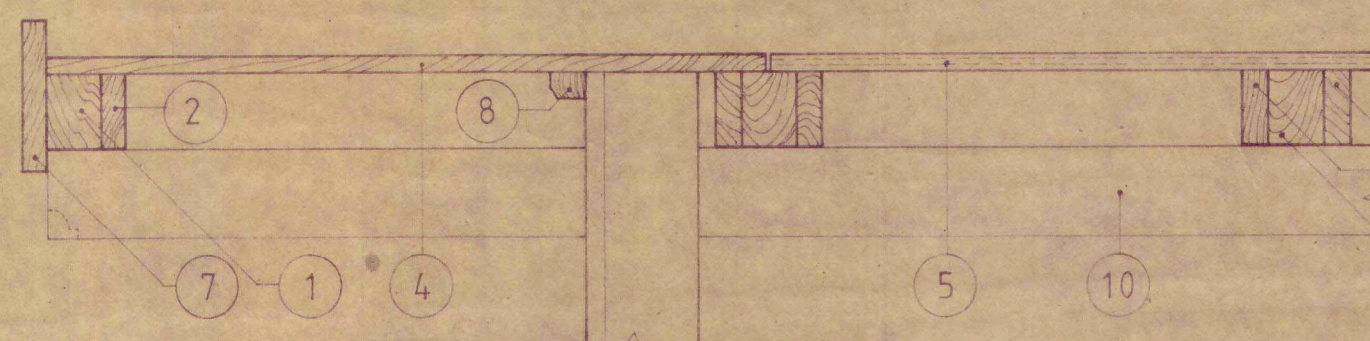

SECTIUNE

C-D


1:10

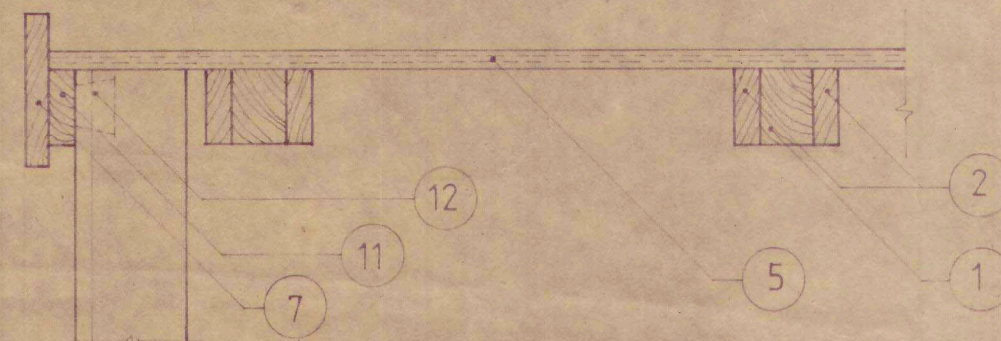

SECTIUNE

E-F


1:10

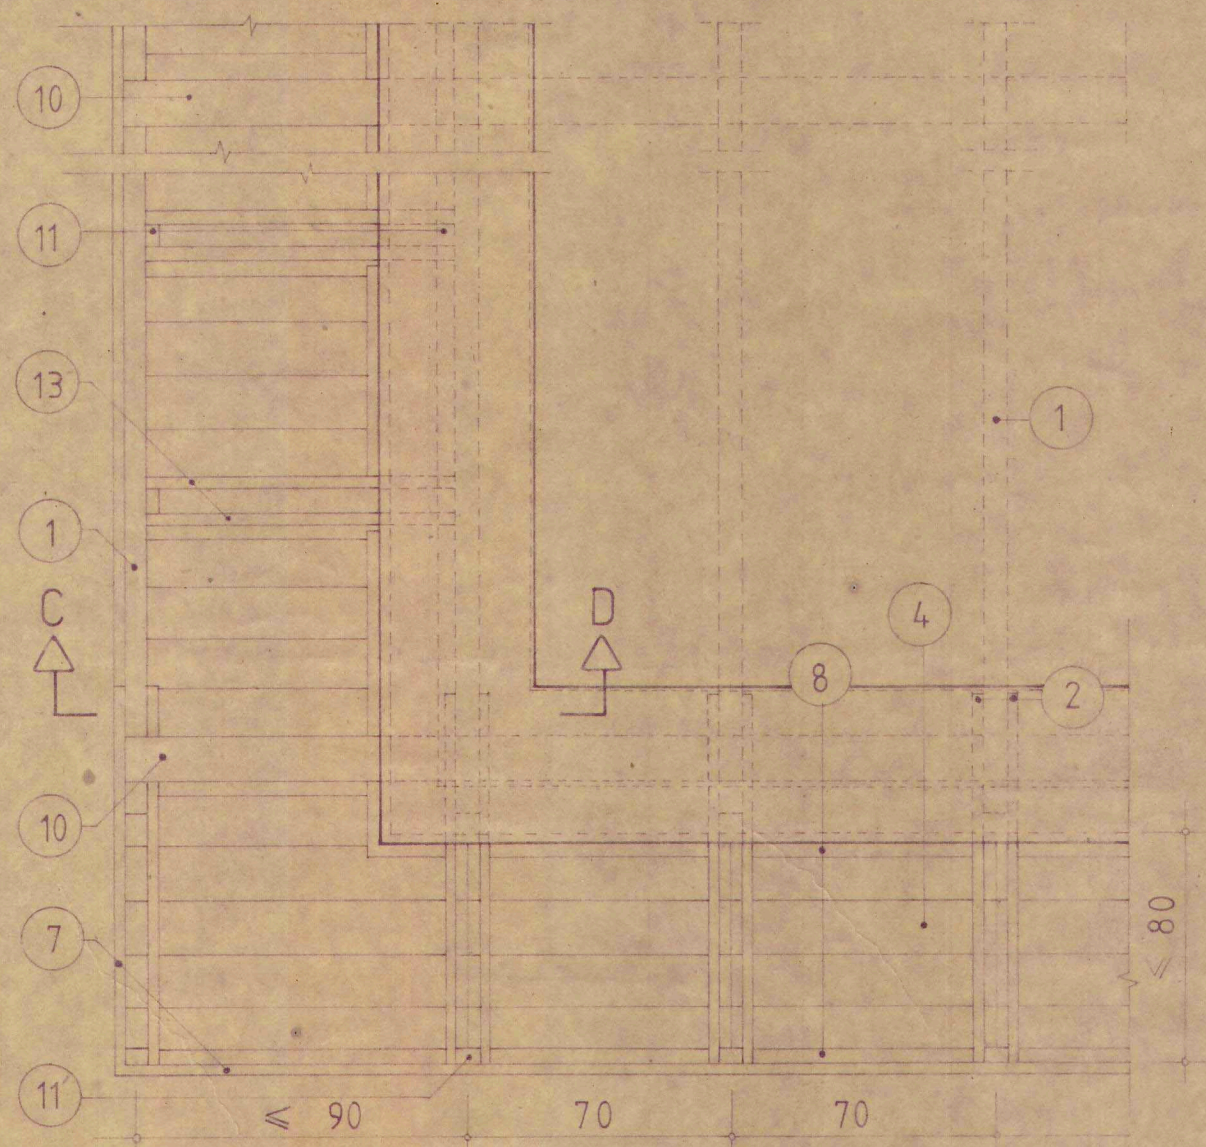

VEDERE

TIMPAN


1:20

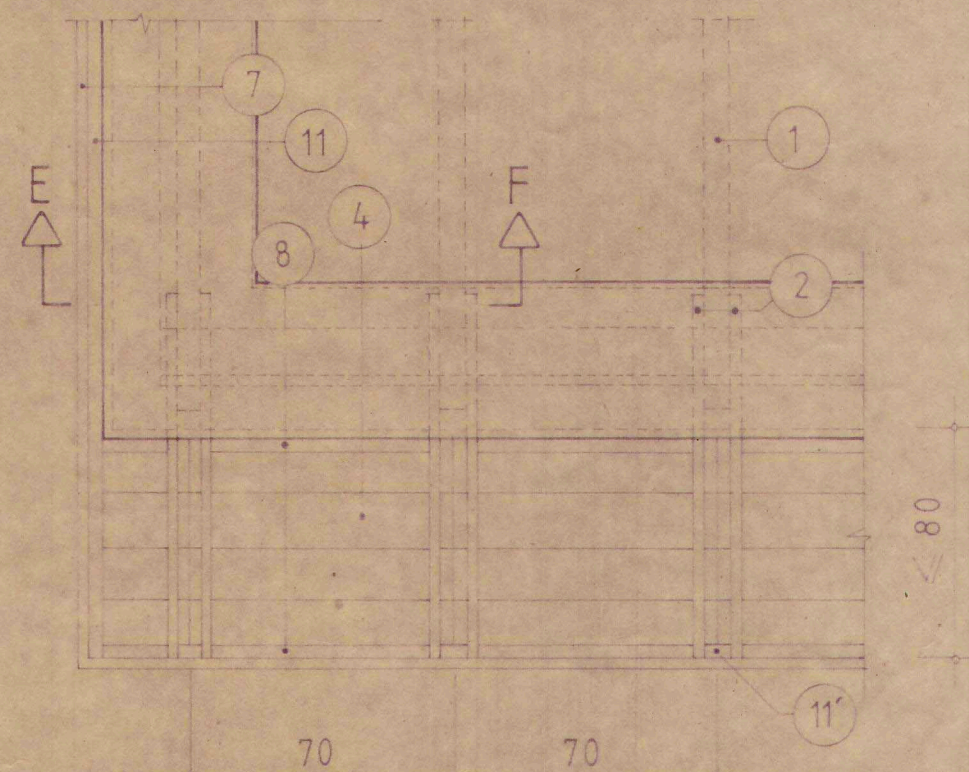


VEDERE CALCAN

1:20


șef proiect		Detalii de elemente exterioare de arhitectură	16/85
proiectat		Detalii de streșină	
desenat		Streșină tip nr. 2	P.E. 4
verificat		Secțiuni, vederi timpan și calcan	
șef colectiv			
	sc: 1:10		
	1:20		
	dec 1985		

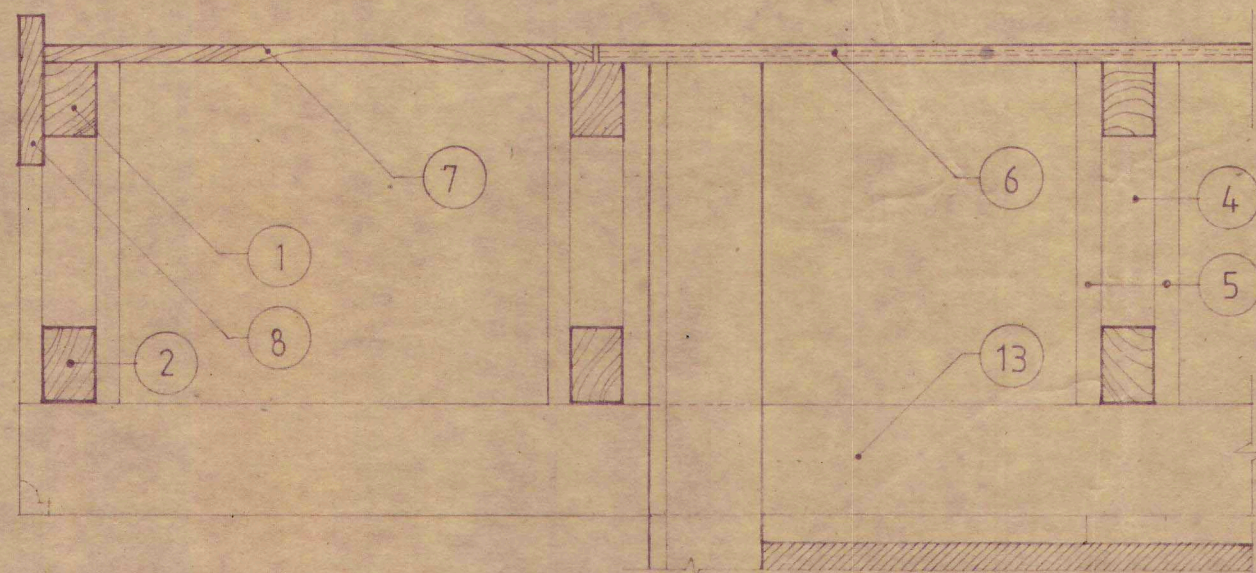


SECTIUNE C - D 1 : 10

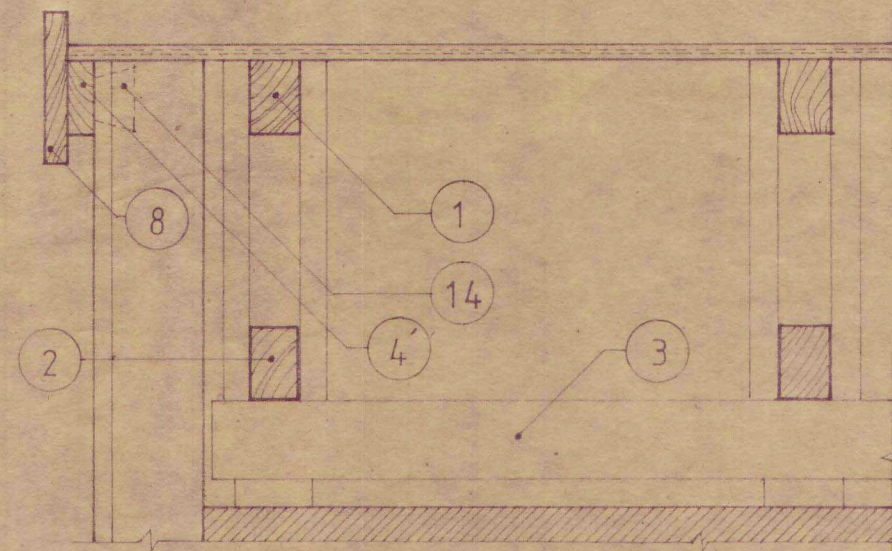

SECTIUNE E - F 1 : 10

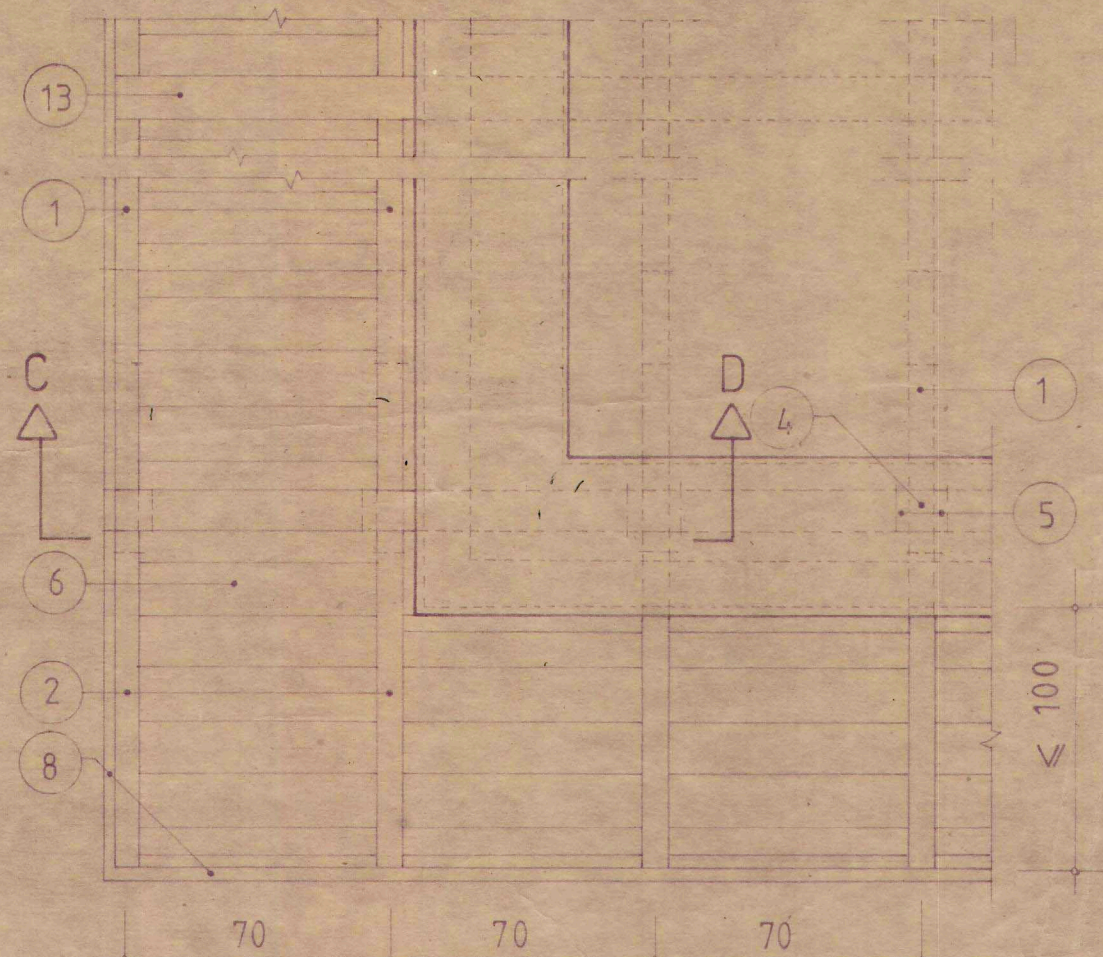


VEDERE TIMPAN 1 : 20

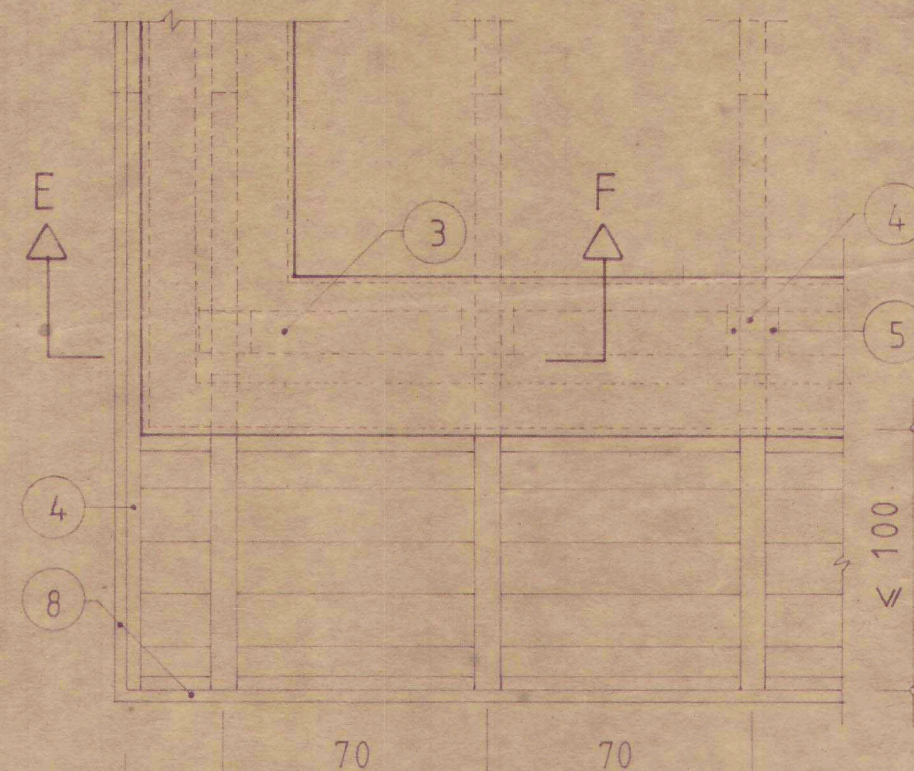


VEDERE CALCAN 1 : 20


șef proiect		Detalii de elemente exterioare de arhitectură	16/85
proiectat		Detalii de streșină.	
desenat		Streșină tip nr. 4.	PE 8
verificat		Secțiuni, vederi timpan și calcan.	
șef colectiv			
	sc.: 1:10 1:20 dec.1985		

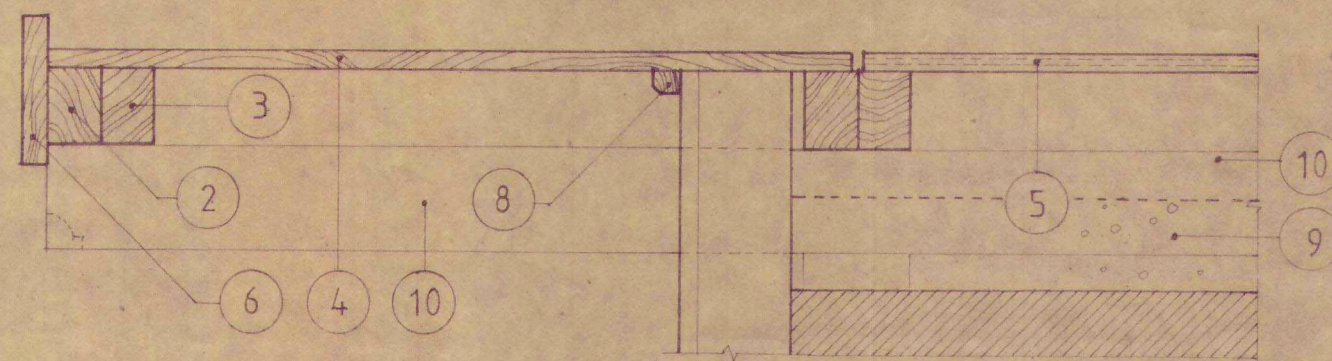


SECTIUNE C-D 1:10

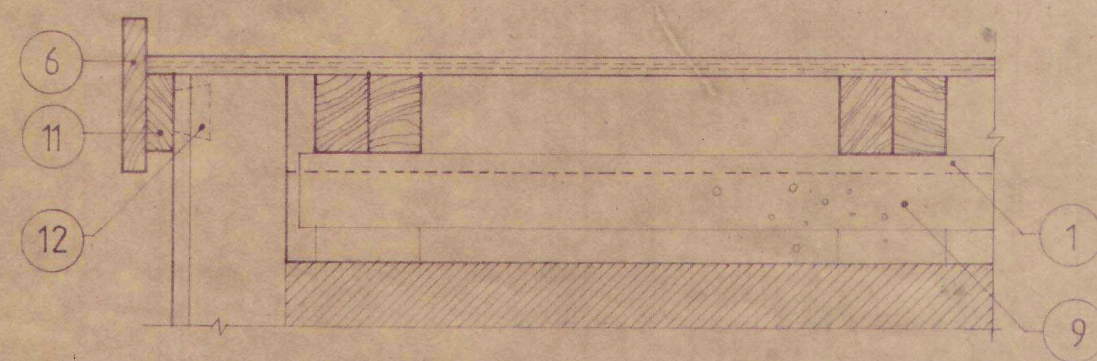

SECTIUNE E-F 1:10

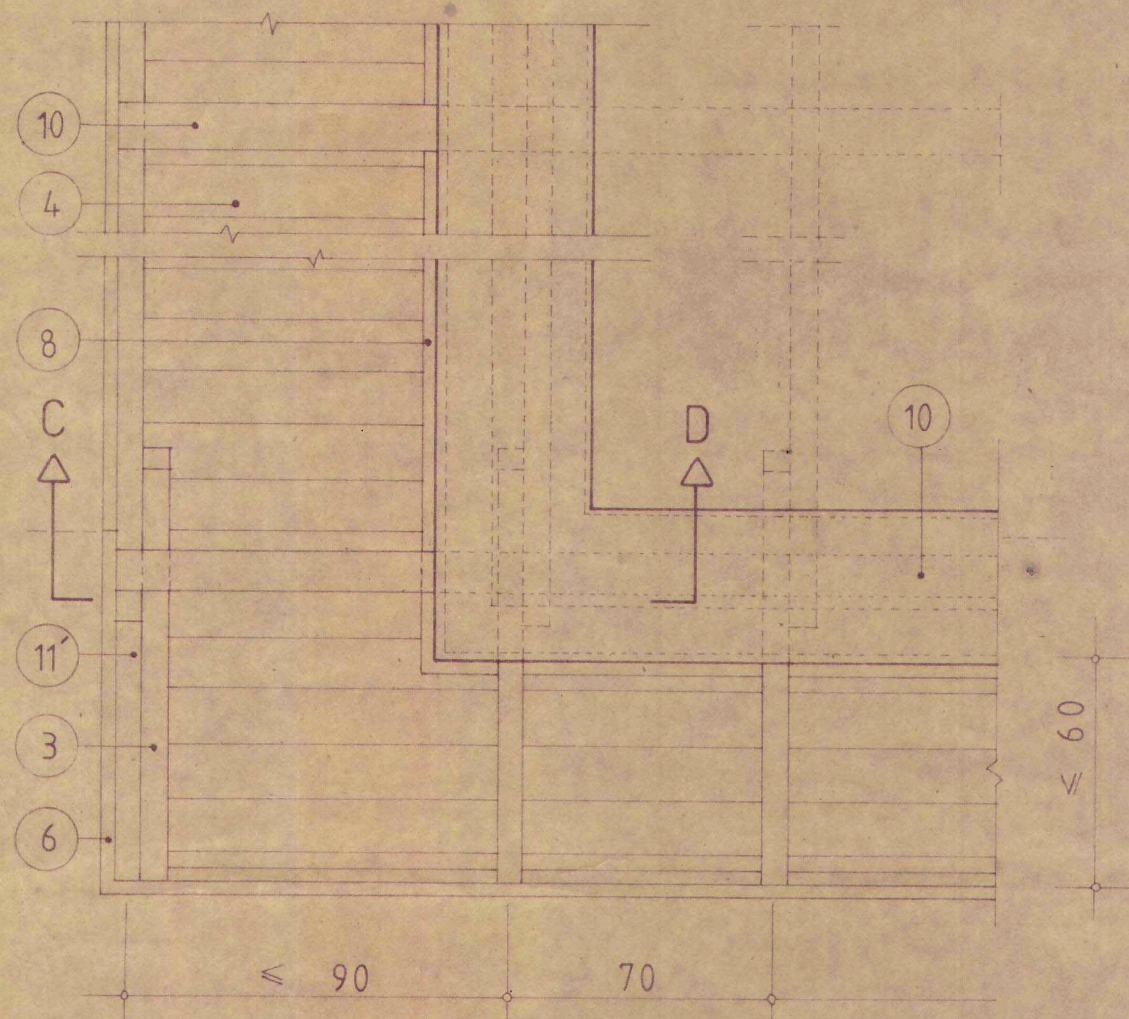

VEDERE TIMPAN 1:20

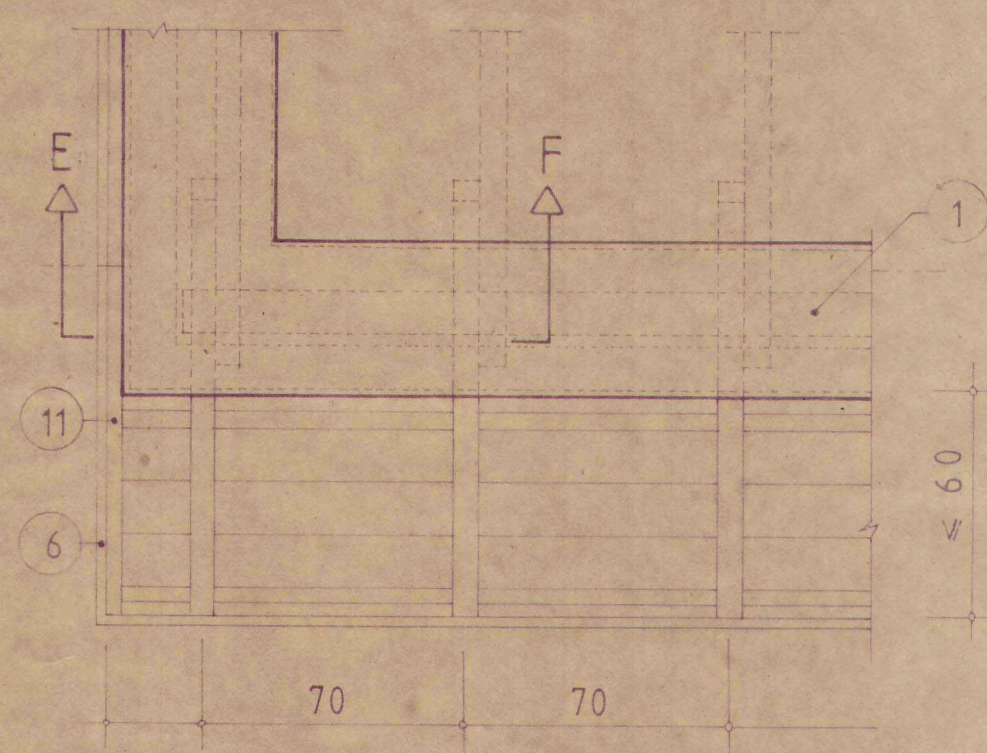

VEDERE CALCAN 1:20

sef proiect
proiectat
desenat
verificat
sef colectiv


sc. 1:10
1:20
dec.1985

Detalii de elemente exterioare de arhitectură.
Detalii de streșină.

Streșină tip nr. 3.
Secțiuni, vederi timpan și calcan.








16/85

P.E.

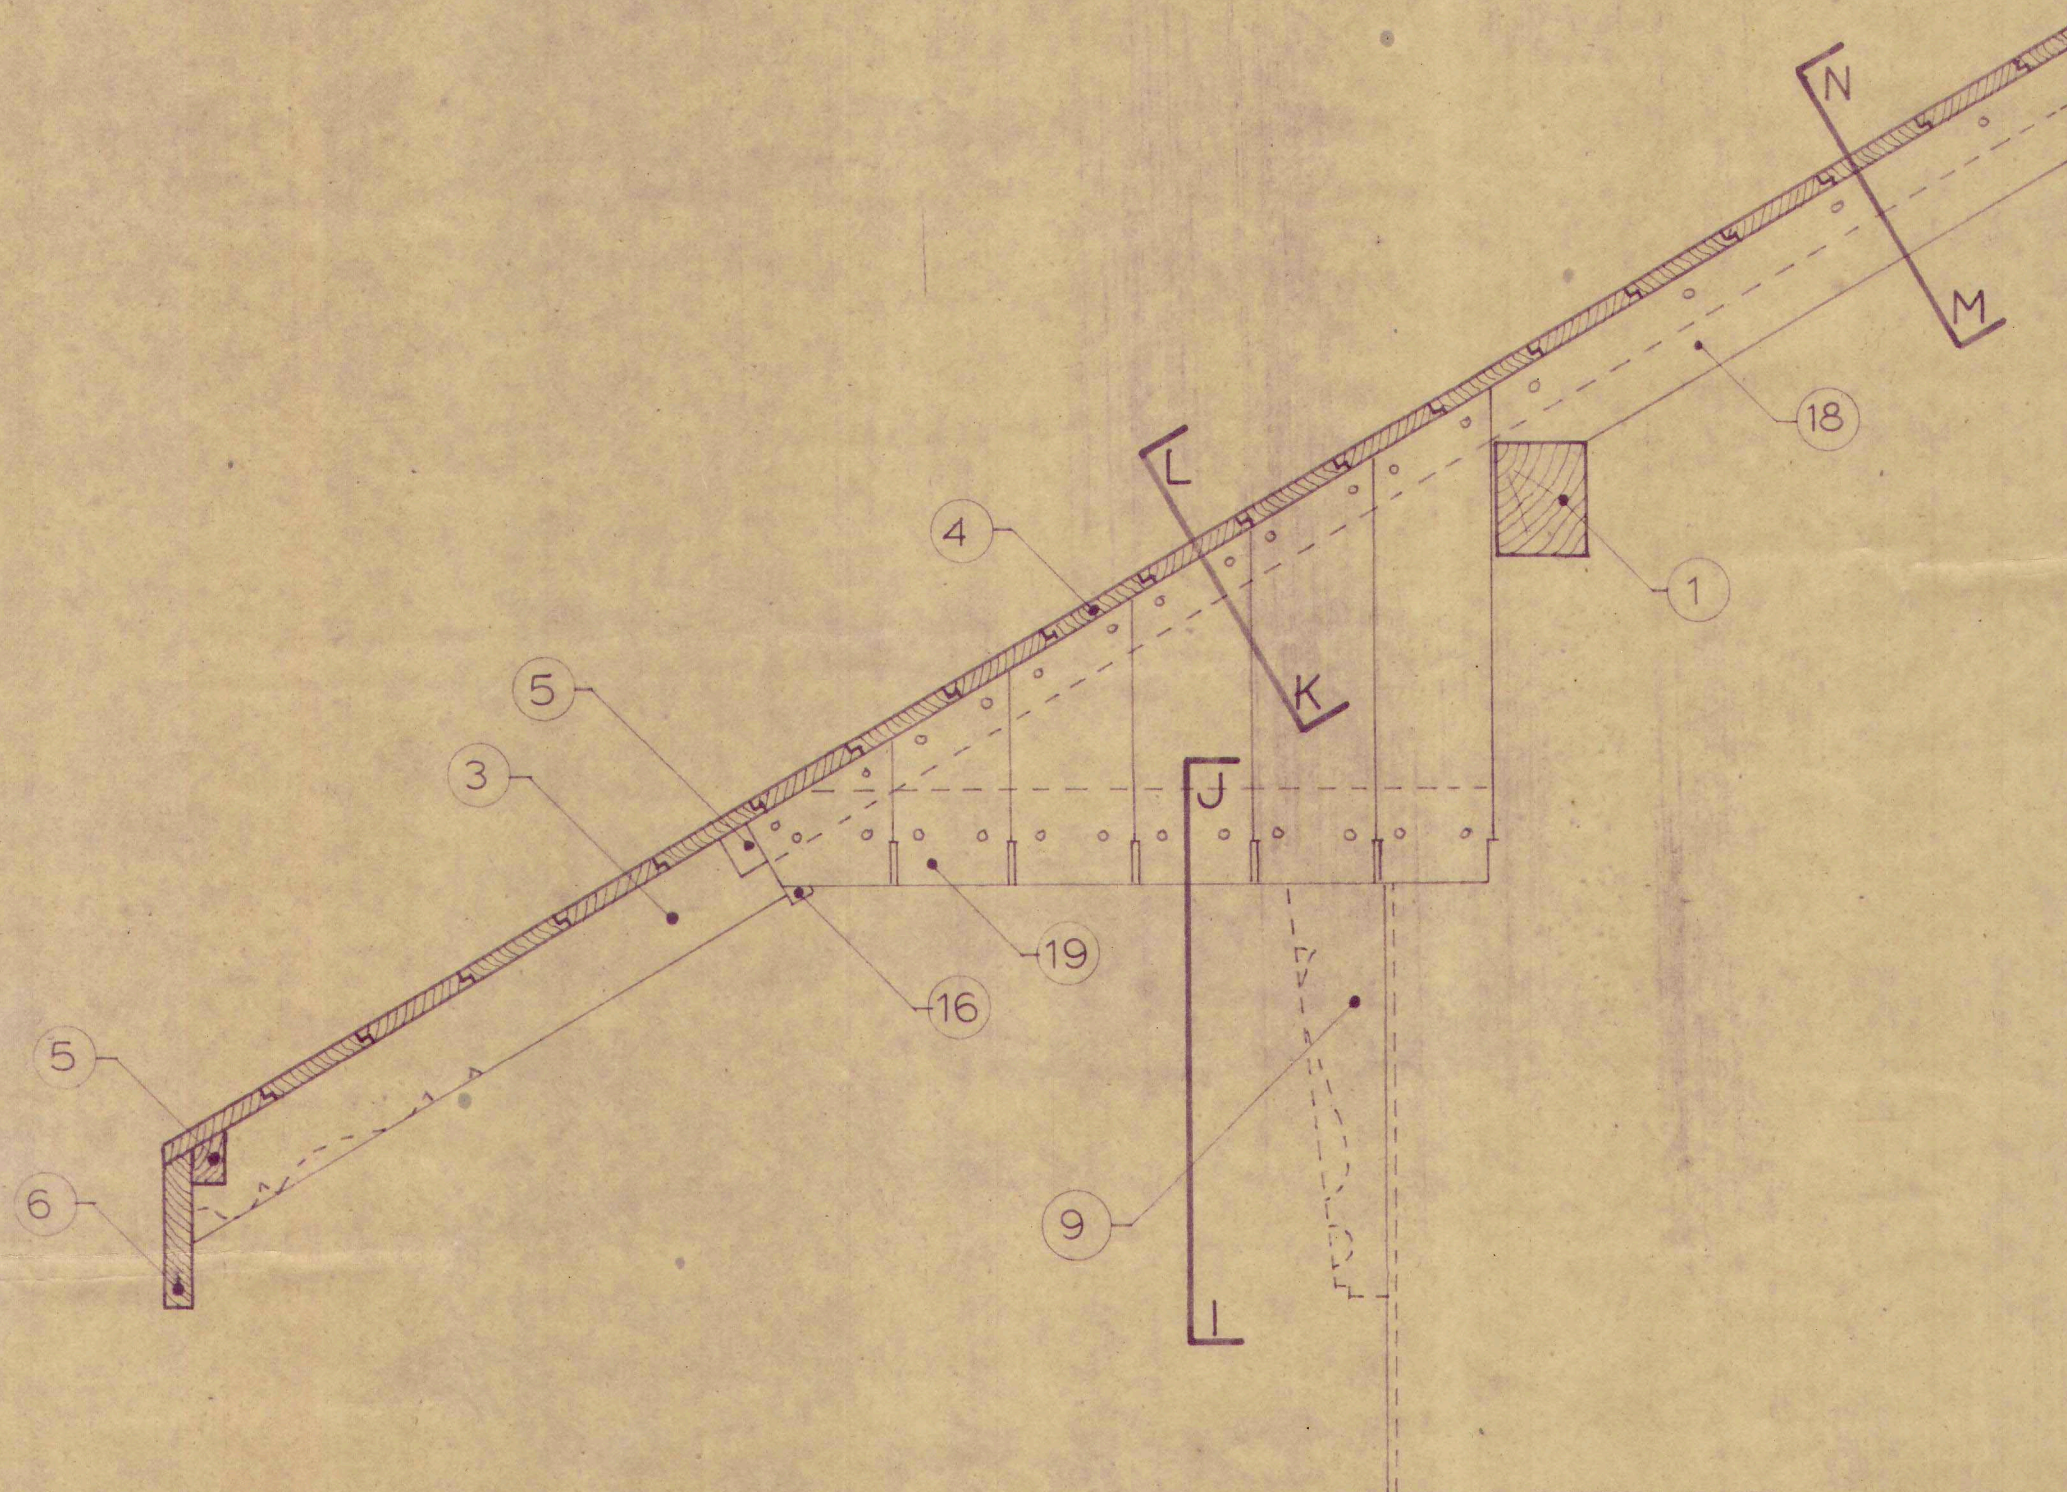

SECȚIUNE C-D Sc 1:10

șef proiect		Detalii elemente exterioare arhitectură	16 / 85
proiectat		detalii streașini	
desenat		Streașina tip 12	
verificat		secțiune timpan	PE 29
șef colectiv			
		Sc. 1:10	
		dec. 85	

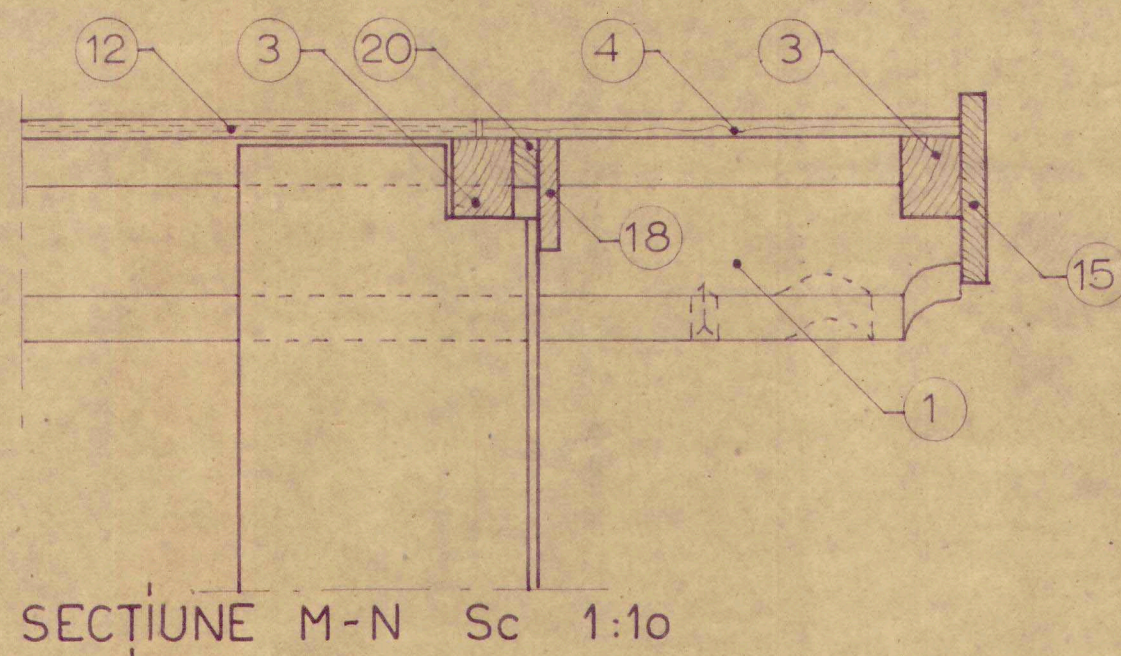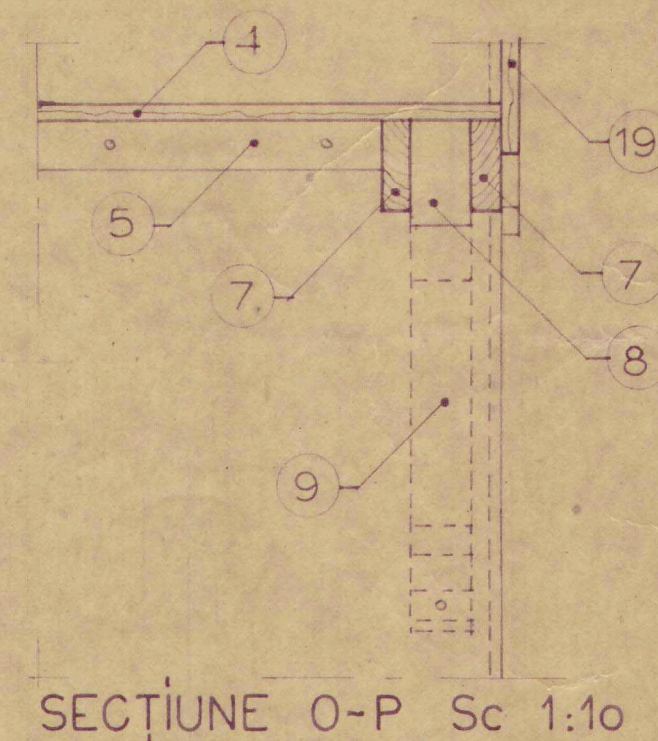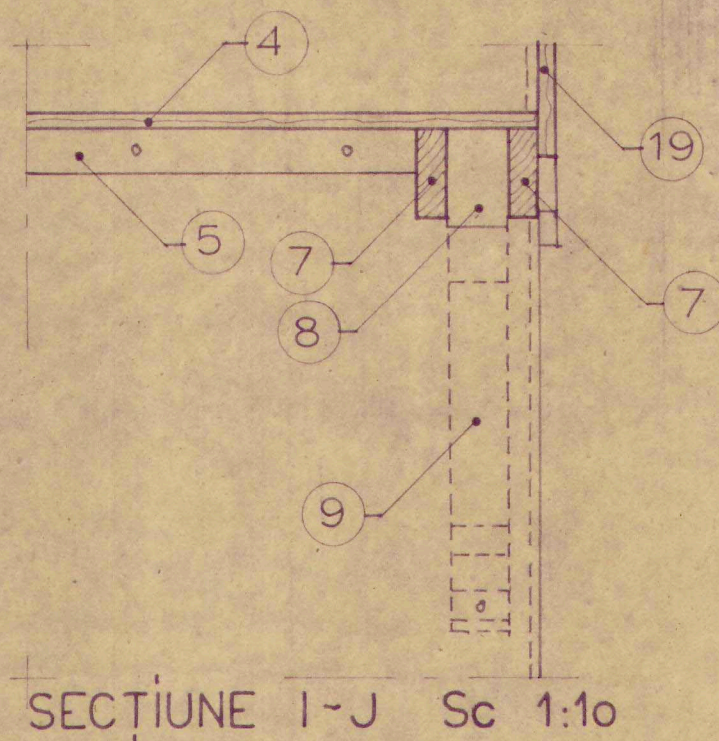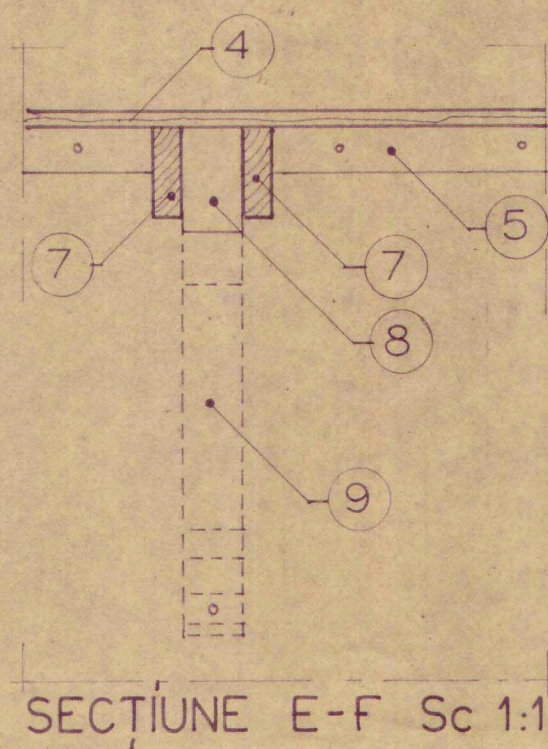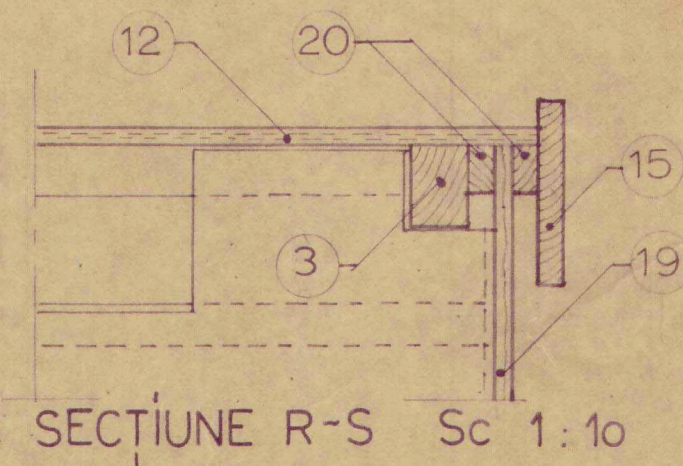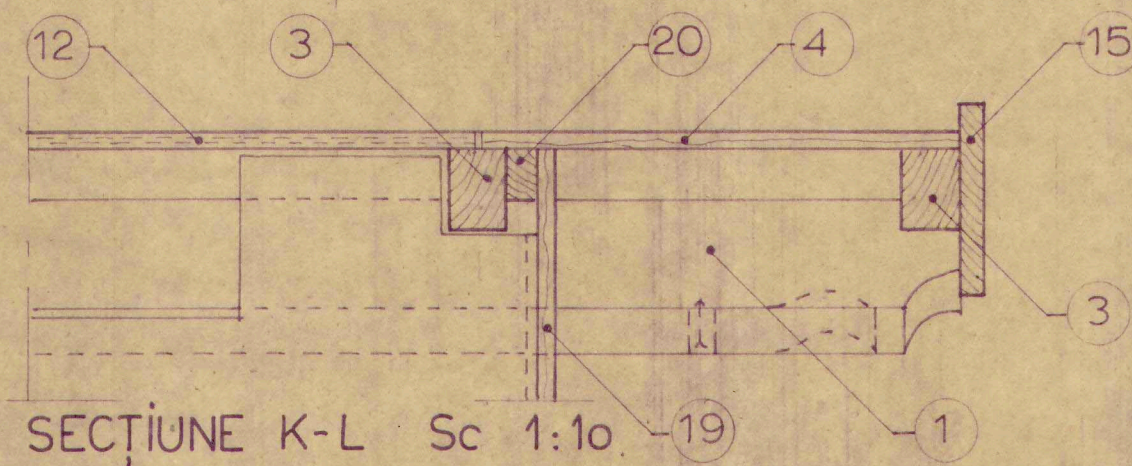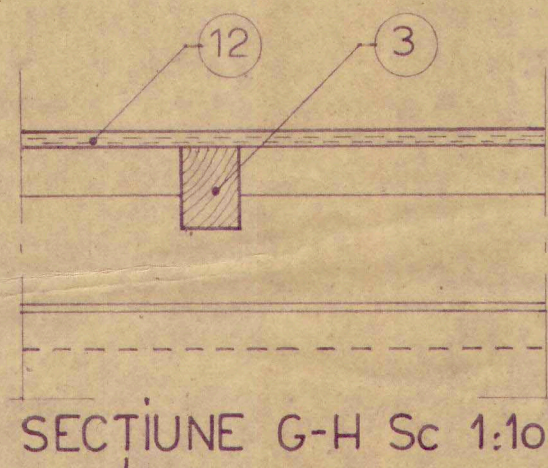

șef proiect		Detalii elemente exterioare arhitectură	16 / 85
proiectat		detalii streașini	
desenat		Streașină tip 11	PE 27
verificat		secțiuni detaliu	
șef colectiv		Sc. 1:10	
		dec. 85	