

SECȚIUNE
sc. g

mină curentă de
stejar 70×40

40×10

φ 10

40×10

40×12

distanța minimă între miinile curente opuse 180 mm

~ 850

mină curentă

φ 10

40×10

240 120

900

40×12

PANOU PORNIRE

sc. d

40×12

φ 10

360

40×12

40×10

φ 10

PANOU DE LEGĂTURĂ
LA PODESTE sc. d





250

a

b

PANOU CURENT
sc. d

DET. PLACUȚA b

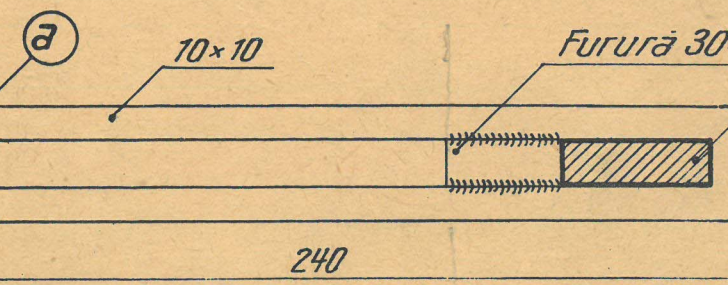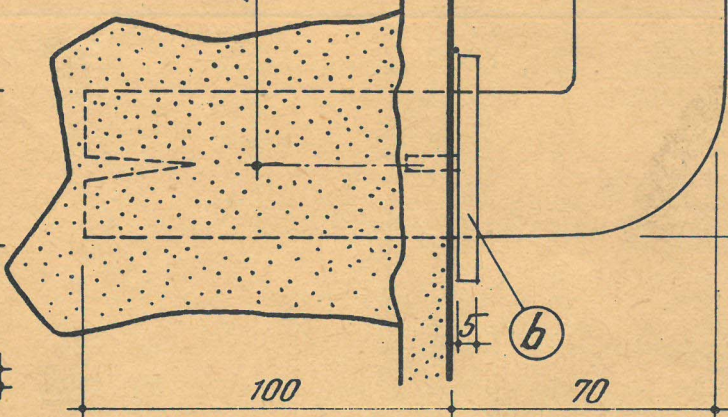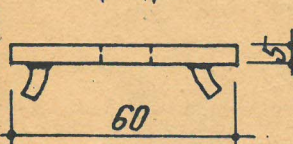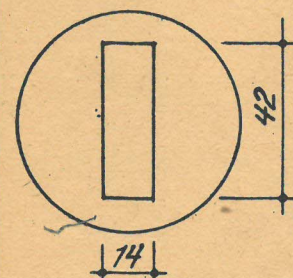

10×10

Furură 30×12×10

40×12

Nivel podest

PANOU ULTIMUL PODEST

40×12

φ 10

300

240

240

40×10

ÎMBINĂRI LA PODESTE sc. g

φ 10

40×10

100 mm

sc. g

1000 mm

sc. d

cepură nituite la
montaj

NOTĂ: DISTANȚA MAXIMĂ
- între barele verticale.....110 mm
- între montanții panourilor...1100 mm
DISTANȚA MINIMĂ
- între balustradele la mai mult de 2
cațuri...180 mm
(lățimea liberă minimă a casei scării 242 mm)

Ord.
nr. 5/5-01-63

DIRECTIV
18/101-01

BALUSTRADE PARAPETE



BALUSTRADĂ LA SCARĂ

D.VI.a
58-63

SECȚIUNE scara g

mână curentă
lemn stejar 70x40


DETALIU PLACUTA

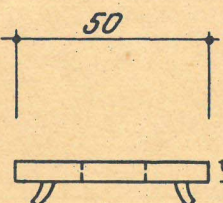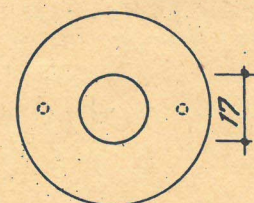

mozaic

armătură
în vâg la
turnare

gaură $\phi 40$ se
lasă la turnare

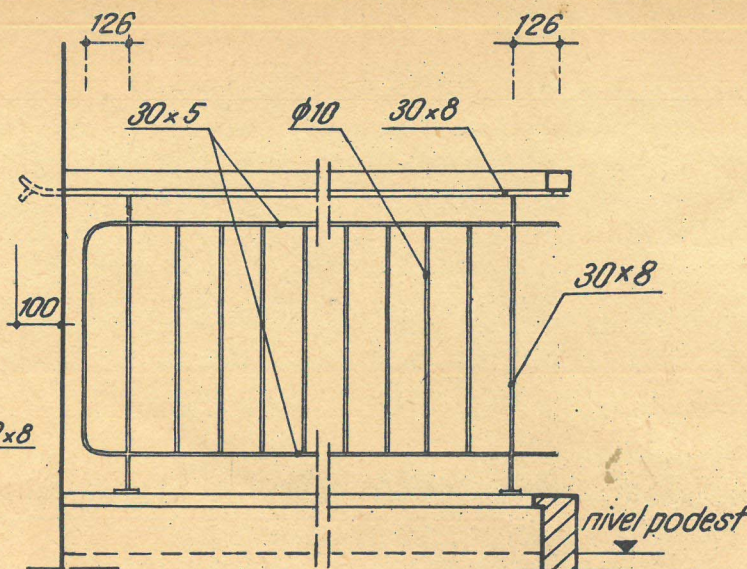

PANOU ULTIMUL PODEST scara d

a


b

PANOU LEGATURA



scara d
distanța minimă între
vângurile opuse 180mm

PANOU PORNIRE scara d


mână curentă
lemn stejar

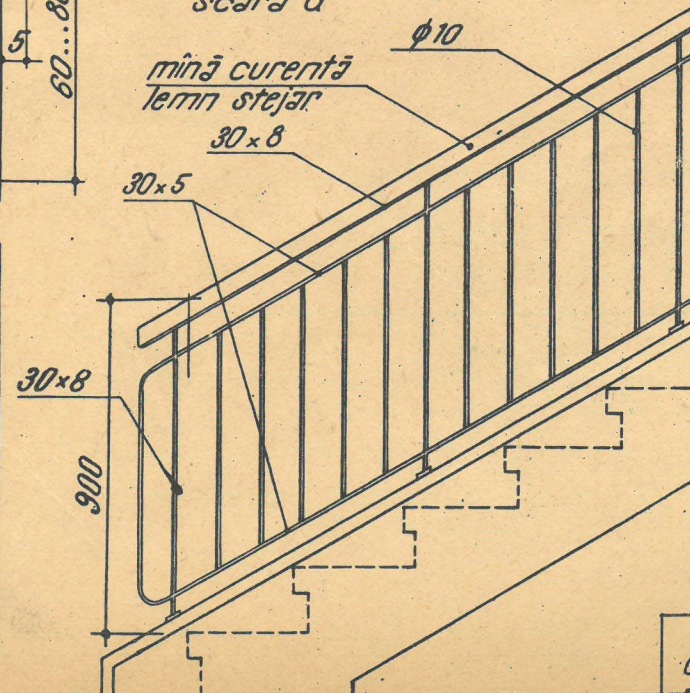


PANOU CURENT scara d

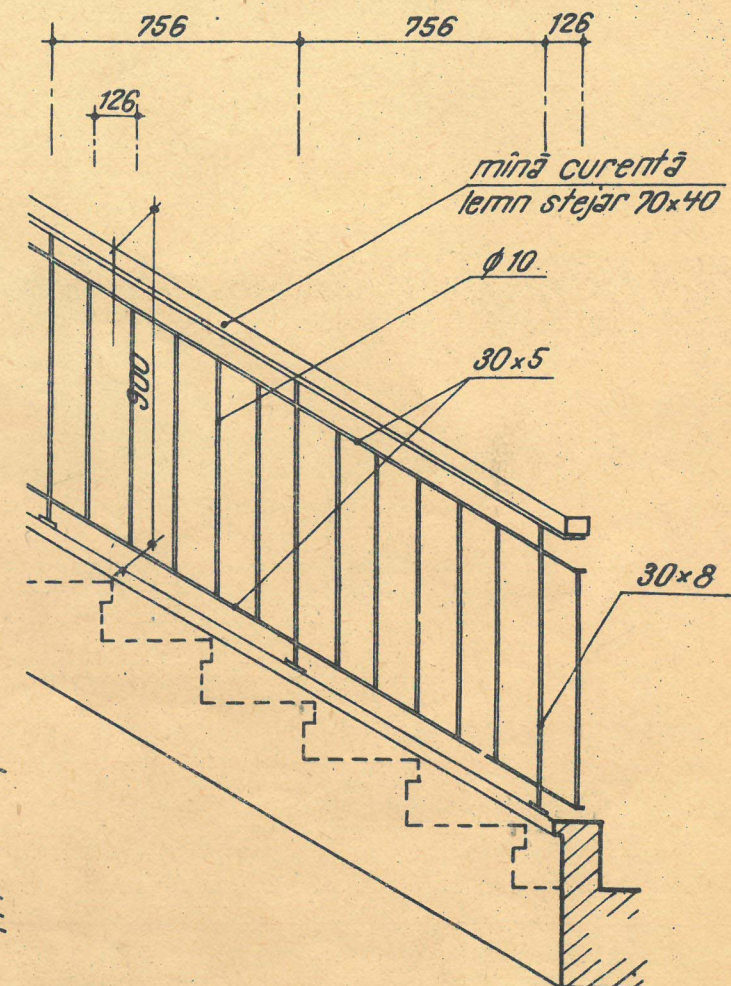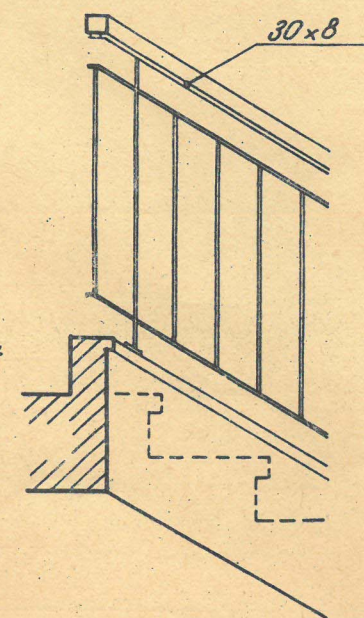


b

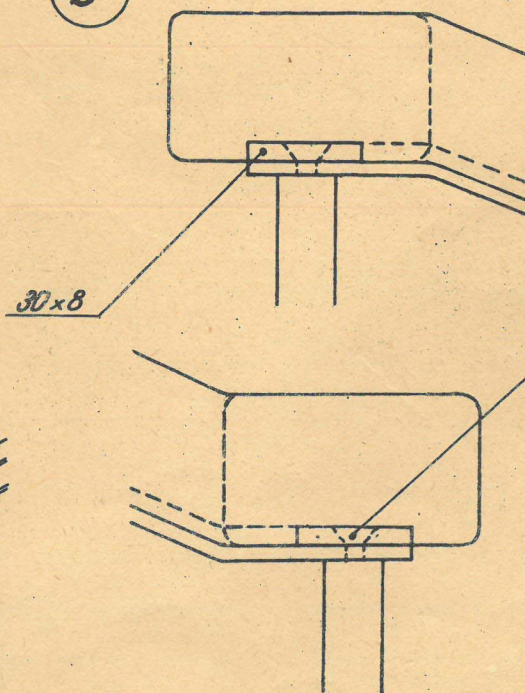

a

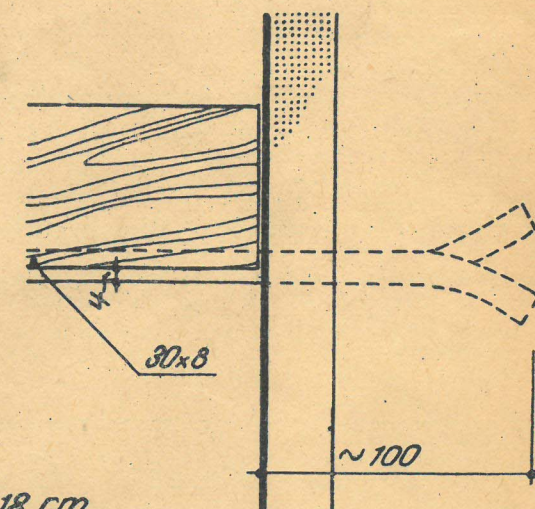

NOTA: Distanța maximă între barele
verticale este de 11 cm.
Distanța minimă între vânguri ≥ 18 cm
(lățimea liberă minimă a căsei scării 2.48)

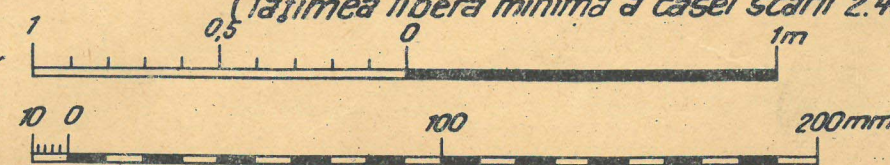

scara d

scara g


Ord.
nr. 5/5-01-53

DIRECTIV
18/102-01


BALUSTRADE, PARAPETE
BALUSTRADĂ DE SCARĂ

D.VI.a
58-63

VEDERE

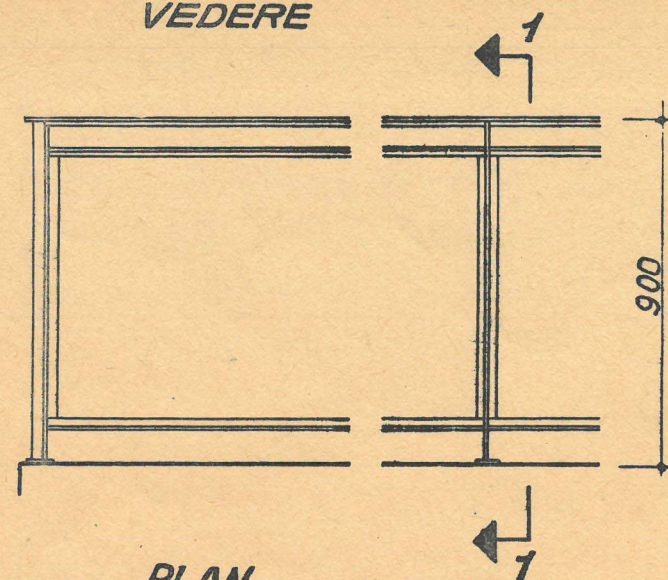


PLAN

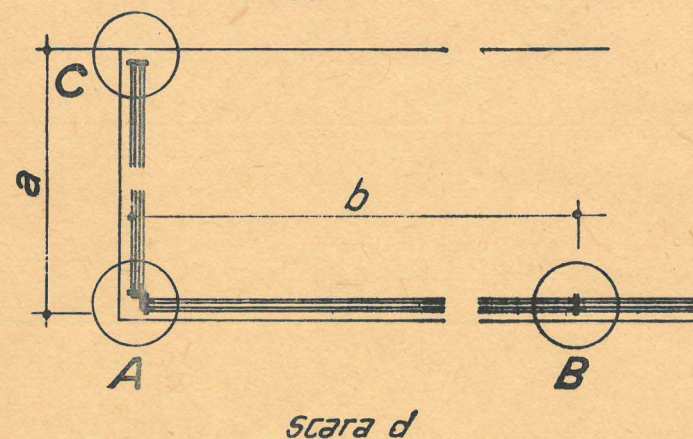

scara d

DETALII
Scara g

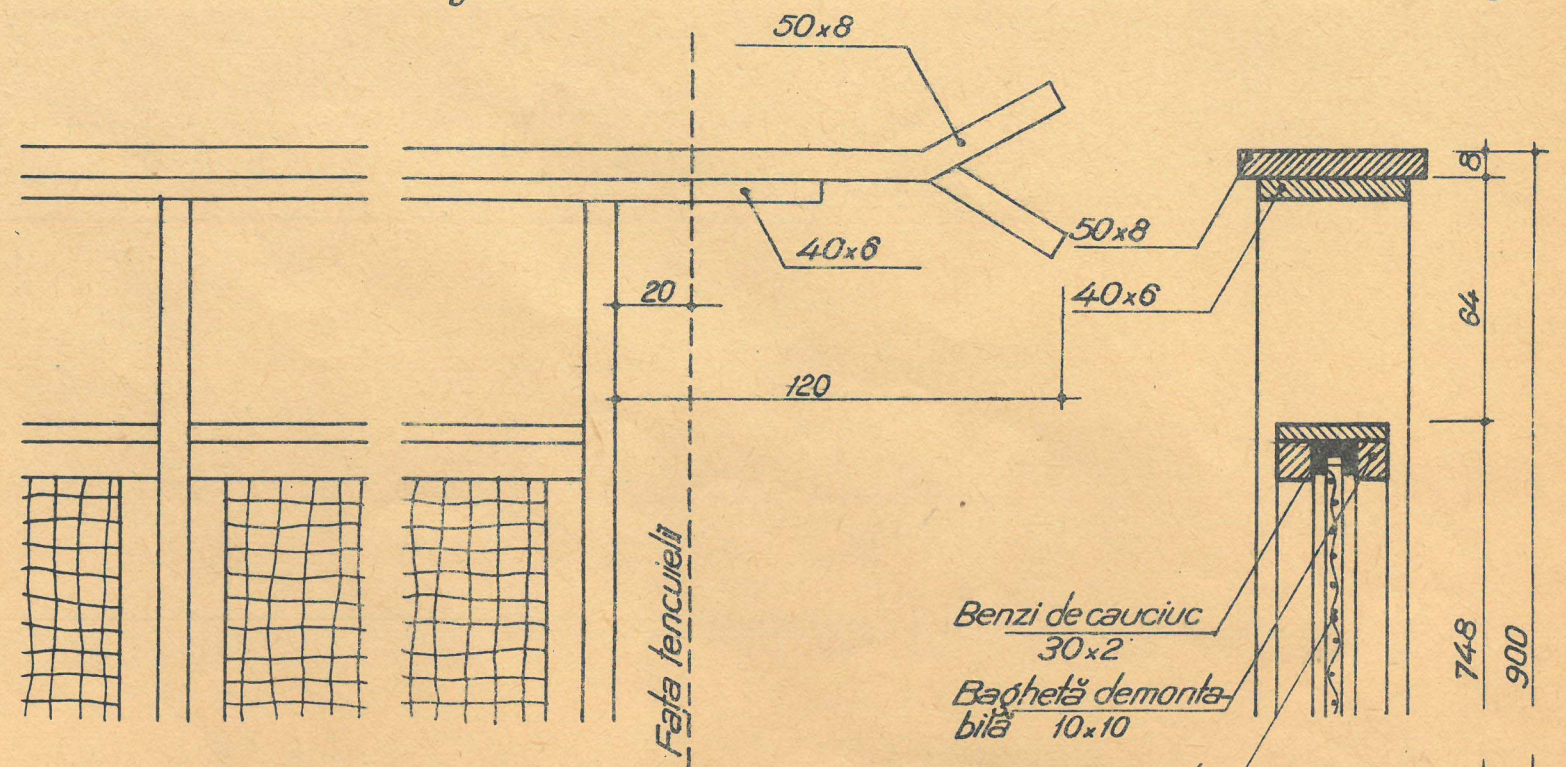

SECȚIUNE 1-1
Scara g

Benzi de cauciuc
30x2
Baghetă demontabilă
10x10
Geam armat
gros. 6.5

Benzi de cauciuc
30x2
Baghete fixe 10x10
30x5

Fața pardoselii

Plăcuță
70x44x3

~ 100
De la fața finită

Baghete
fixe 10x10
Montant
40x8
L 30x30x4
Se livrează montat
la unul din panouri.



Baghetă demontabilă
10x10
Baghetă fixă
10x10
Montant
40x8

Benzi de cauciuc
30x2


40x8

Geam armat



NOTĂ:
Asamblarea se va face prin nituire,
baghetele demontabile se fixează
cu șuruburi $\phi 4$.
celele a și b (max. 1800) se vor
indica în proiect.

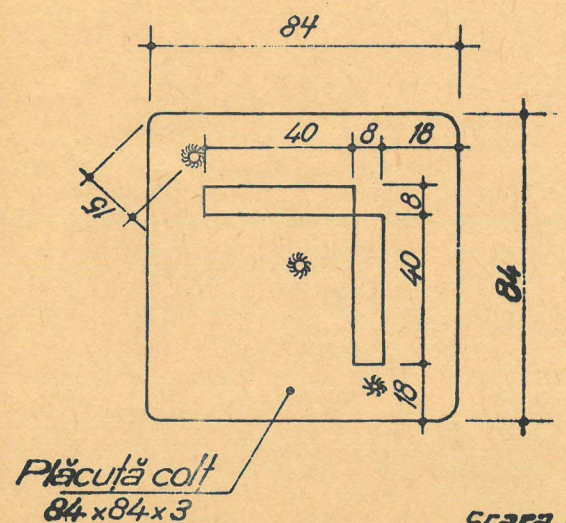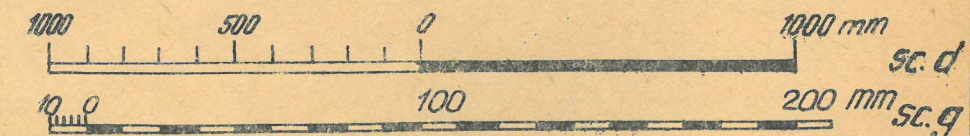

scara g

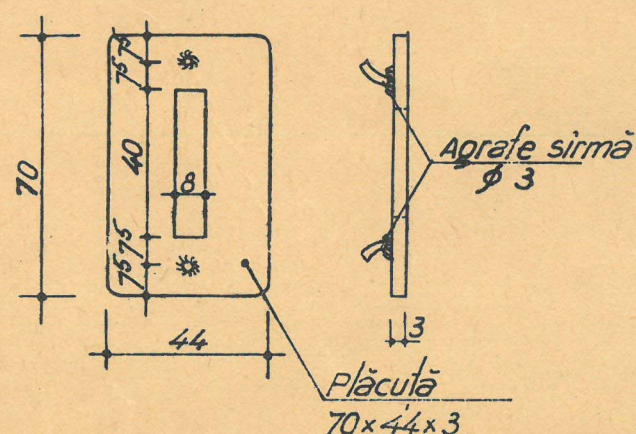

Ord. nr. 5/5-01-53	TIP 18/130-1	BALUSTRADE, PARAPETE BALUSTRADĂ DE BALCOANE, LOGII SERIA A	D.VI.a 58-53
-----------------------	-----------------	--	-----------------

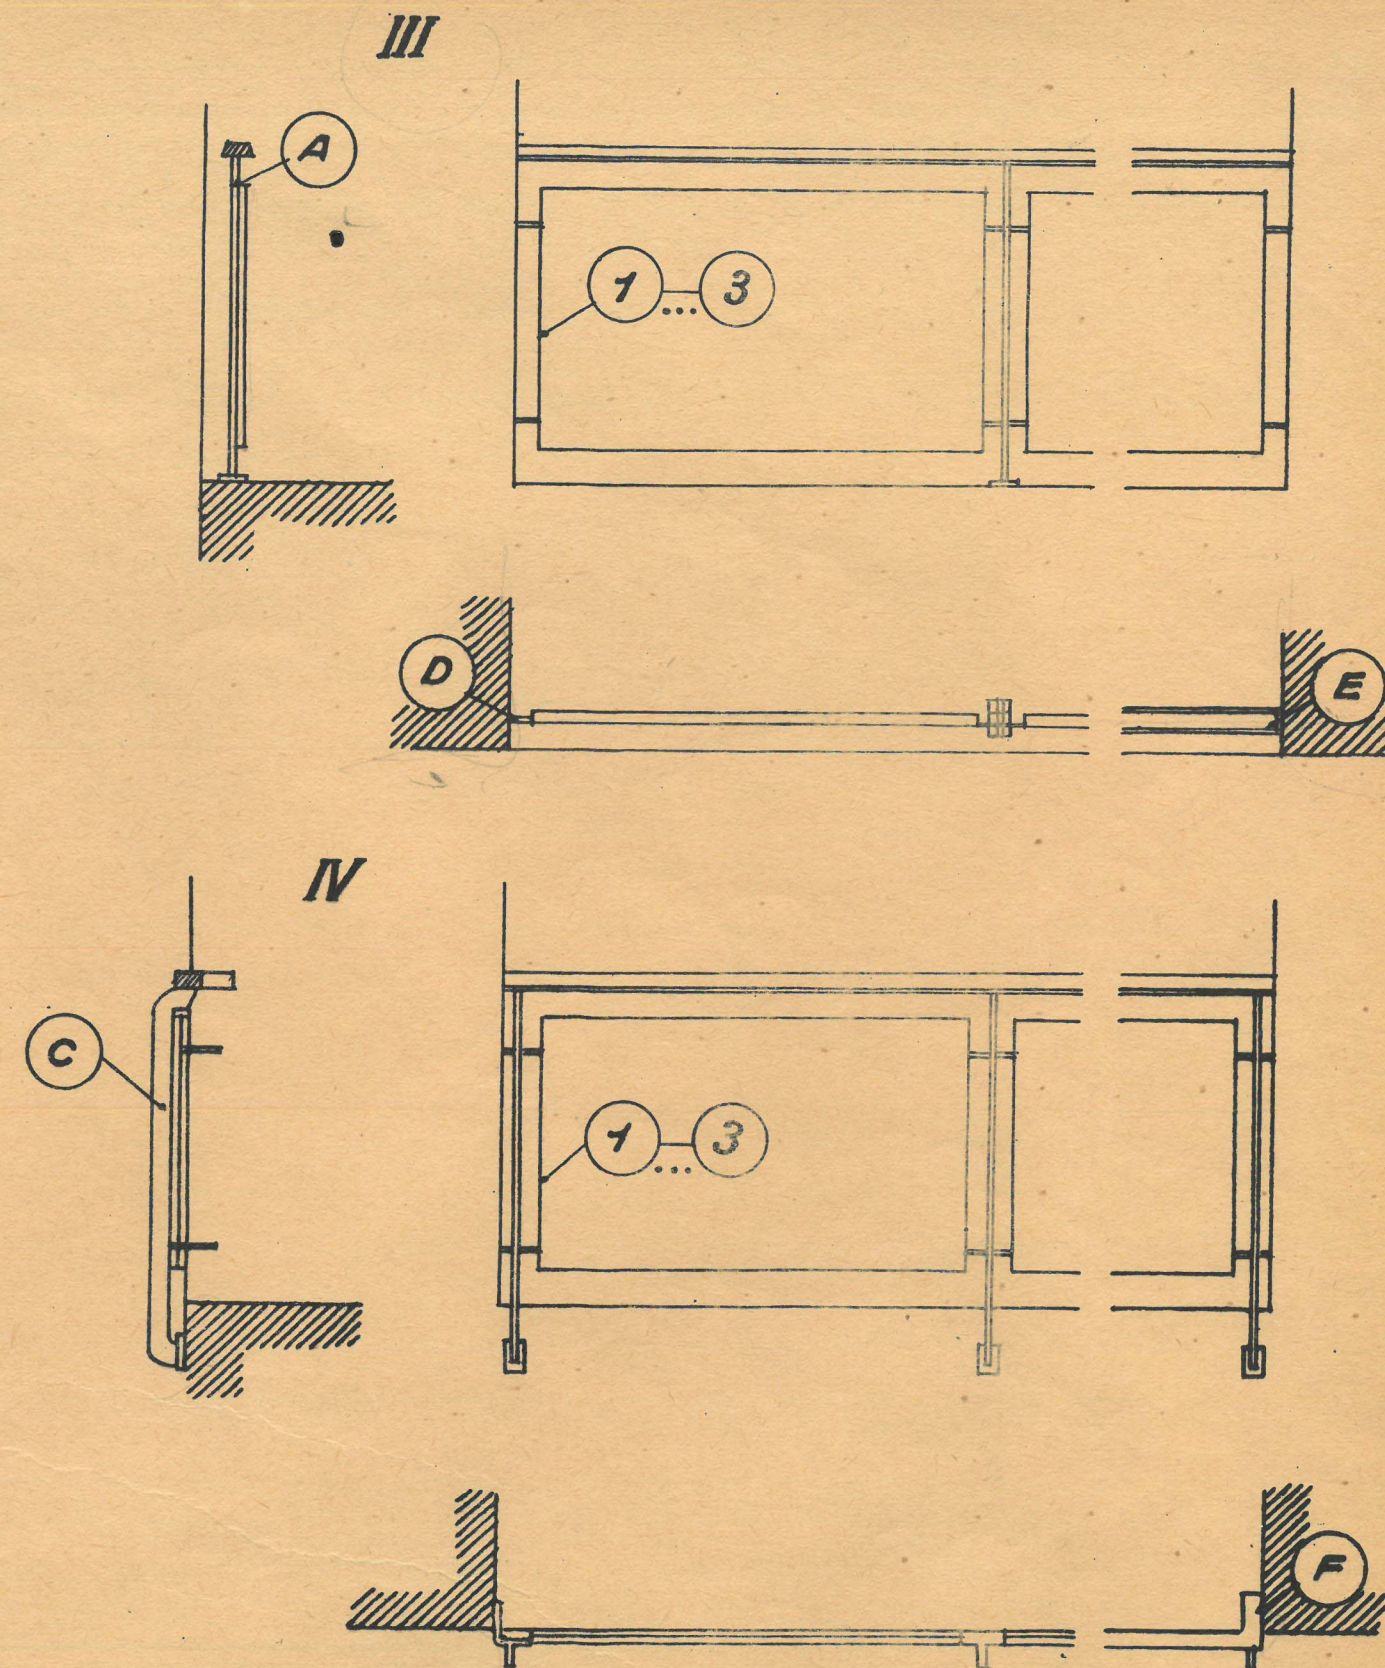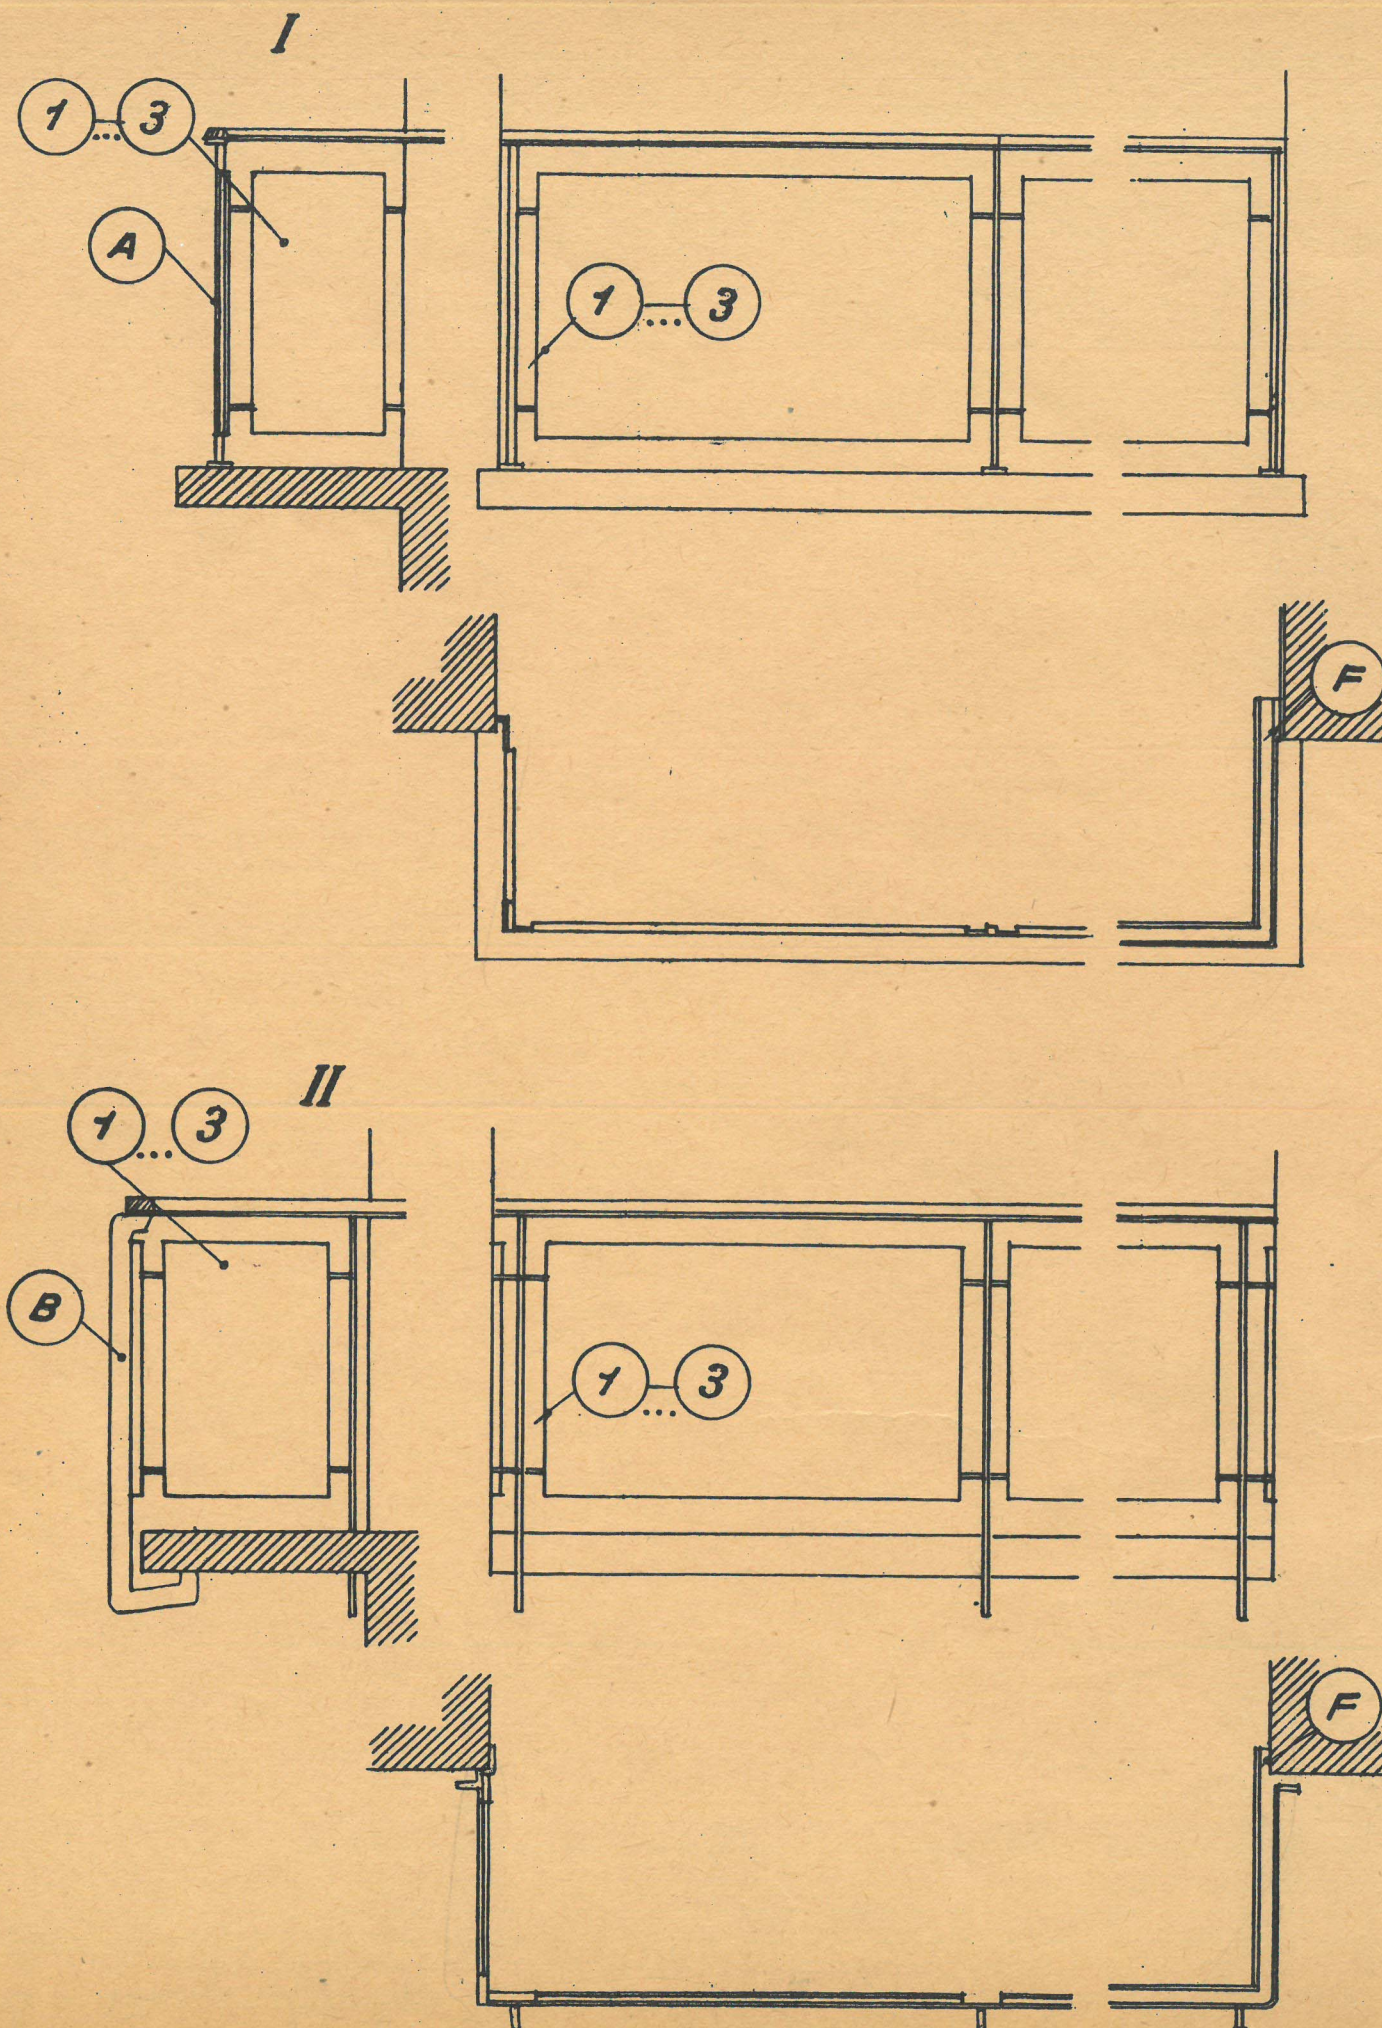



NOTĂ:

I...IV variante de fixarea stîlpilor și balustradei.
A...F detalii stîlpi și prindere, vezi planșa 18/131-1... 18/131-3 și 18/131-7
1...3 detalii panouri vezi planșa 18/131-4... 18/131-6
detalii mînă curentă în planșa 18/131-1



Ord.
nr. 5/5-01-63

BALUSTRADE, PARAPETE
DIRECTIV BALUSTRADE DE BALCOANE ȘI LOGII D.V. 2
18/131-01 (SERIA B) 58-63

STÎLP TIP A

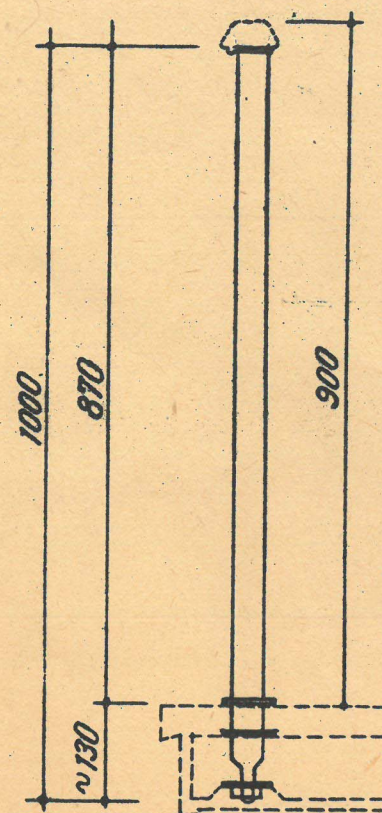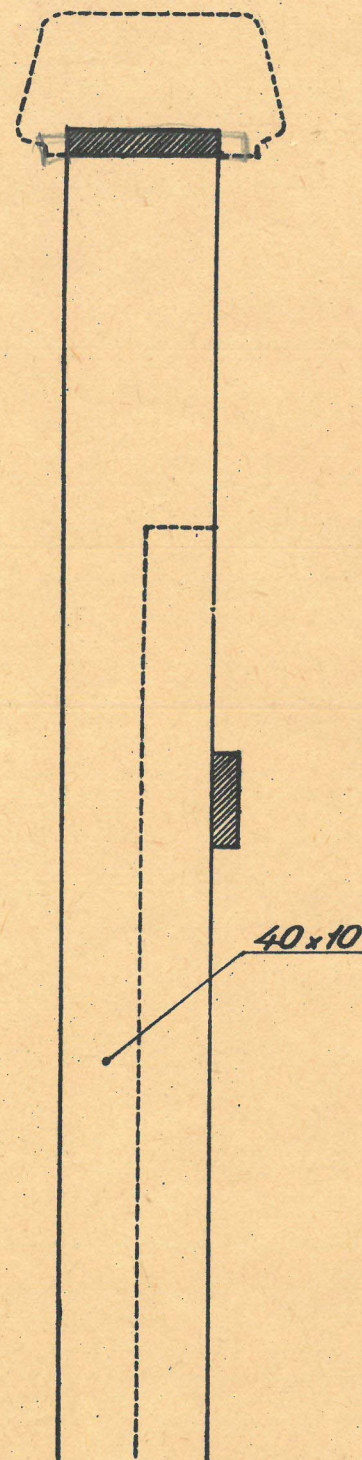

scara e

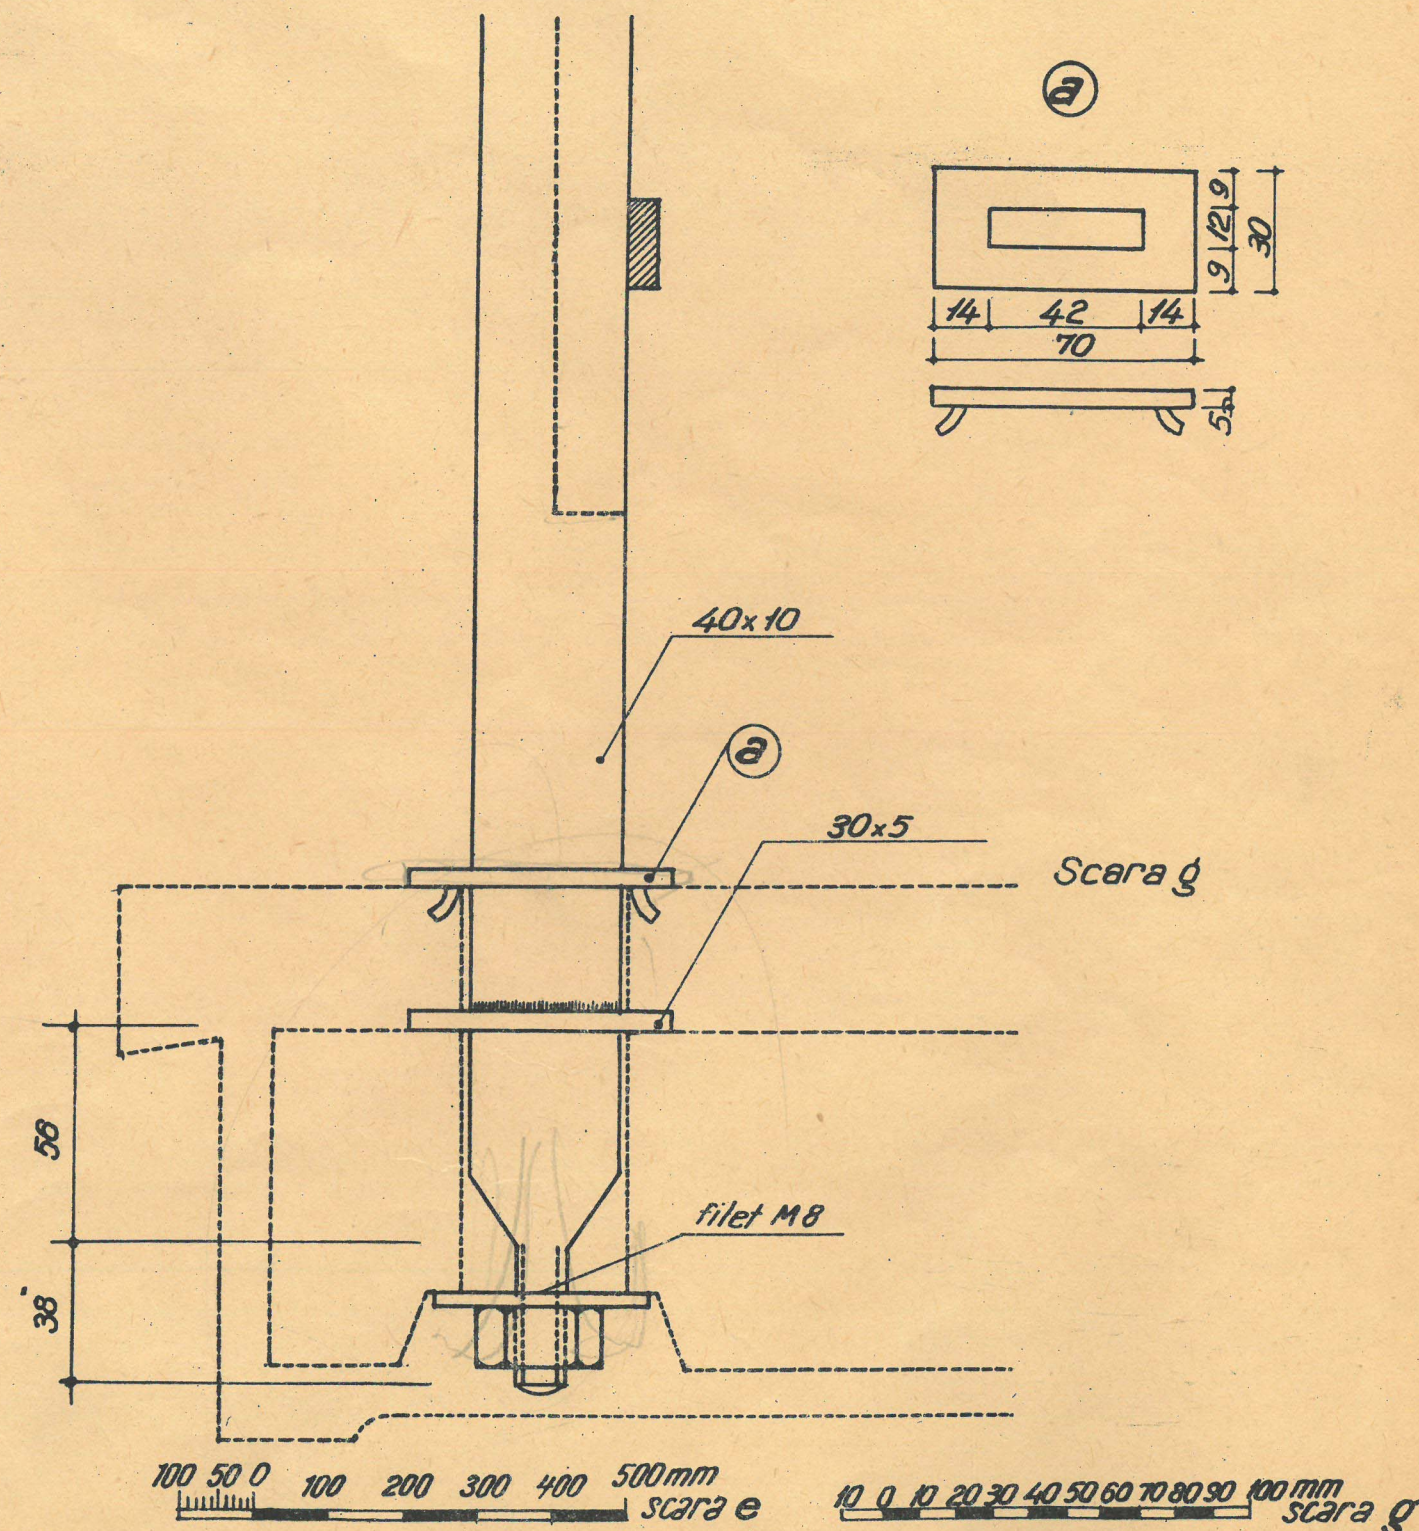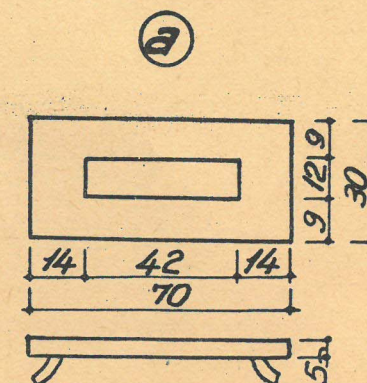

100 50 0 100 200 300 400 500 mm
scara e

10 0 10 20 30 40 50 60 70 80 90 100 mm
scara g

Ord.
nr. 5/5-01-63


TIP
18/131-1

BALUSTRADE, PARAPETE

BALUSTRADE DE BALCOANE ȘI LOCU
(SERIA B)

DVI. a
58-63

STILP TIP B

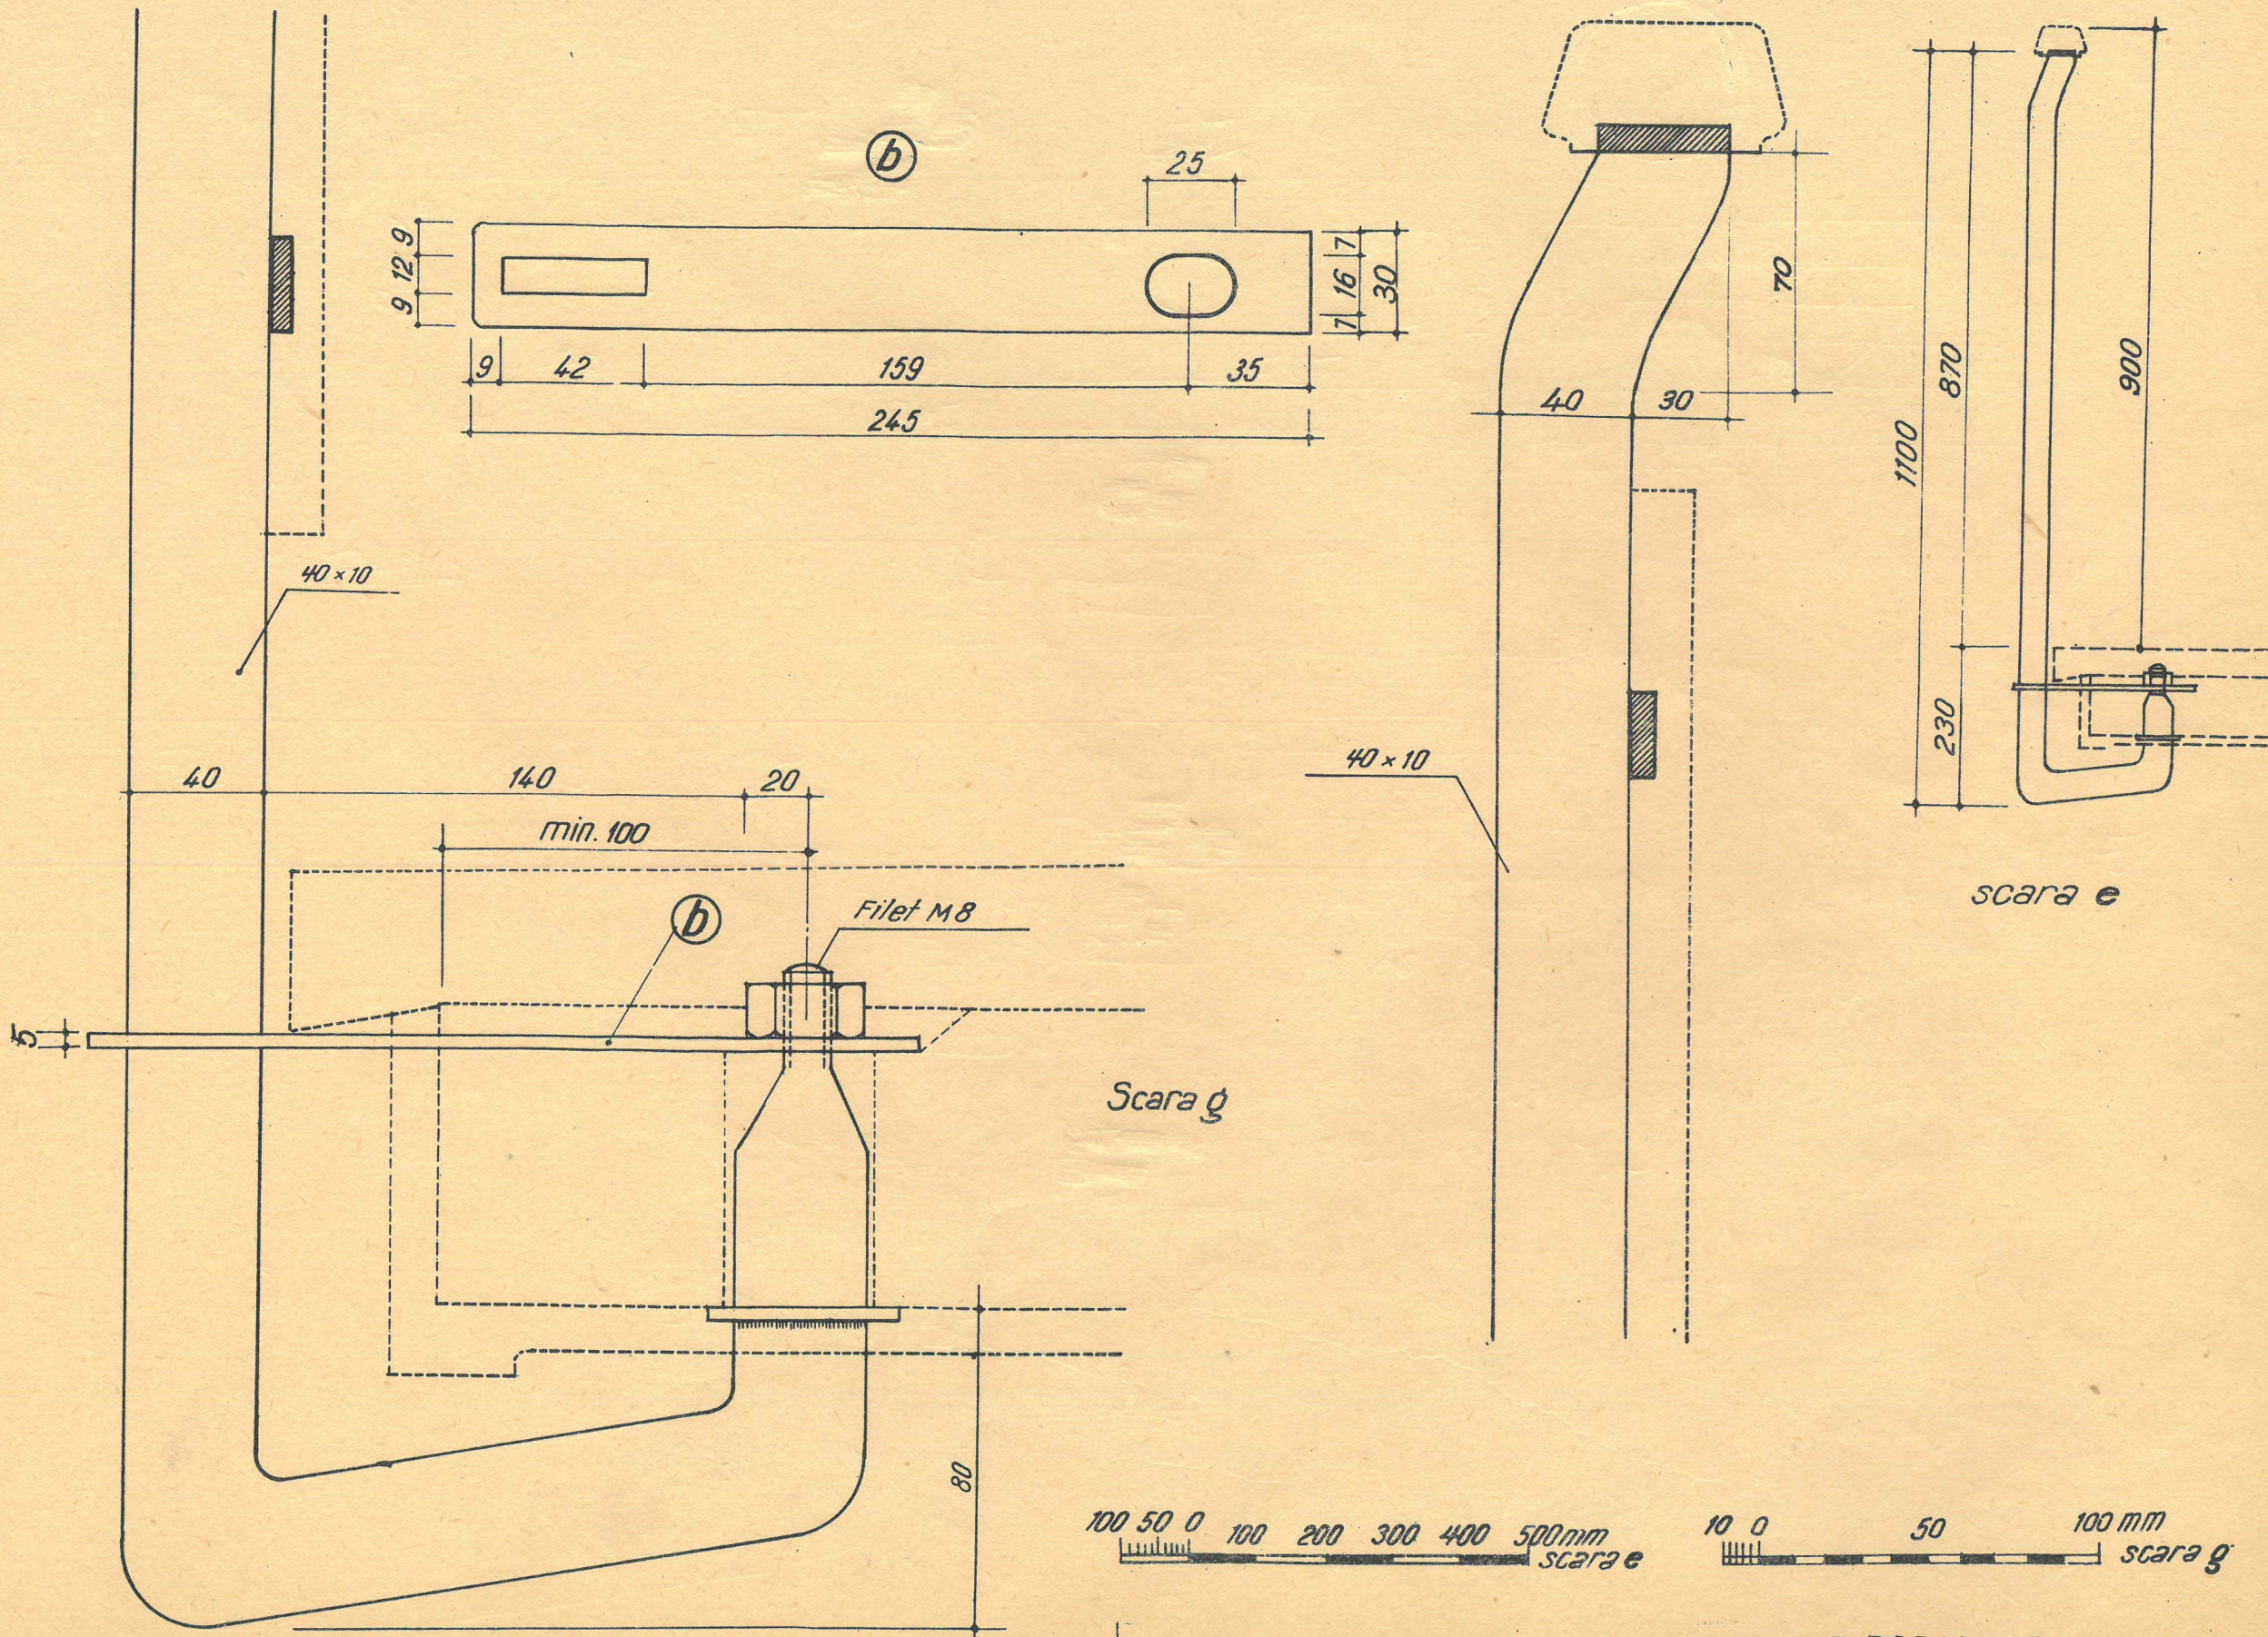






Ord.
nr. 5/5-01-63

TIP
18/H34-2





BALUSTRADE, PARAPETE
BALUSTRADE DE BALCOANE, ȘI LOGII D.V. 2
(SERIA B) 58-63

D.VI. a
58-63

STÎLP TIP C

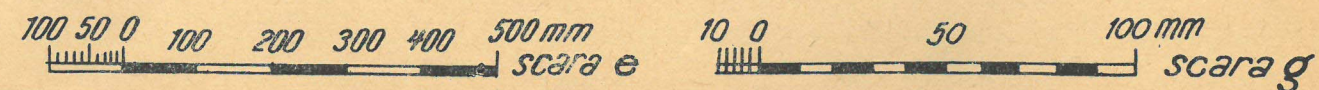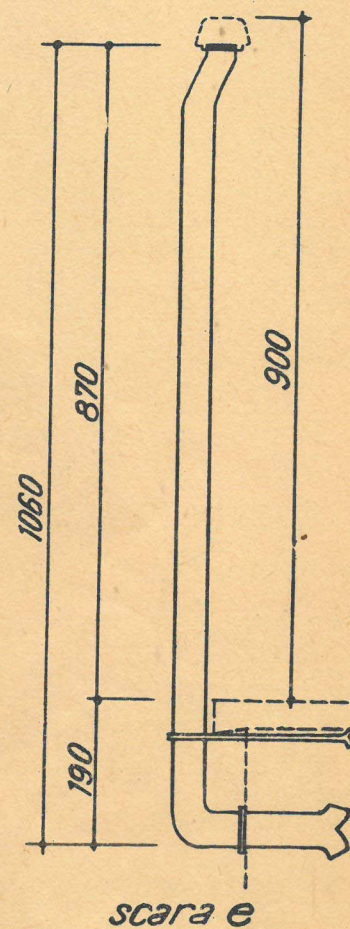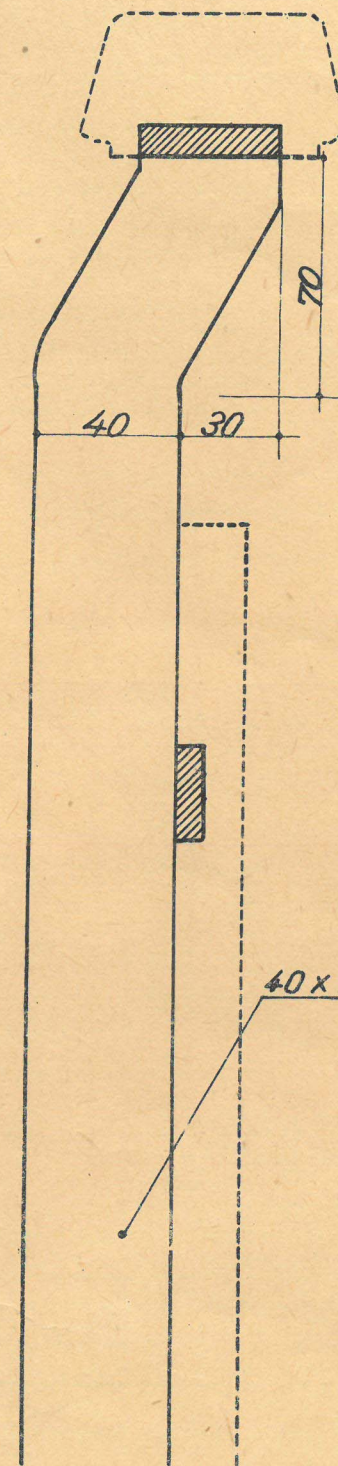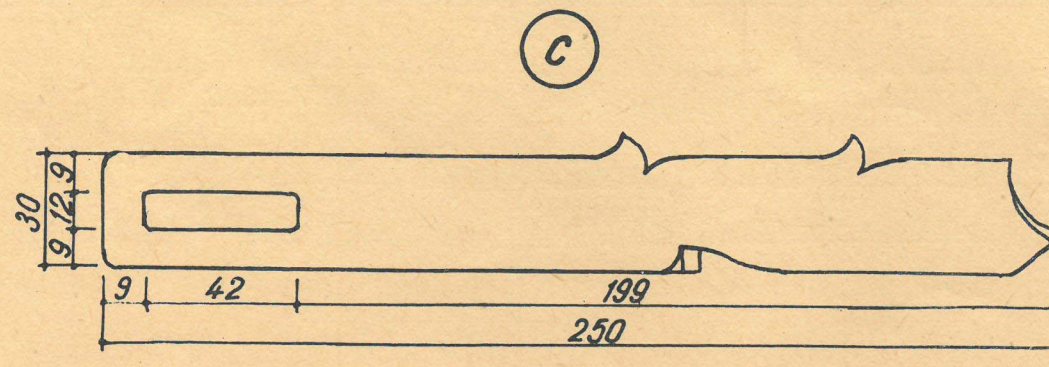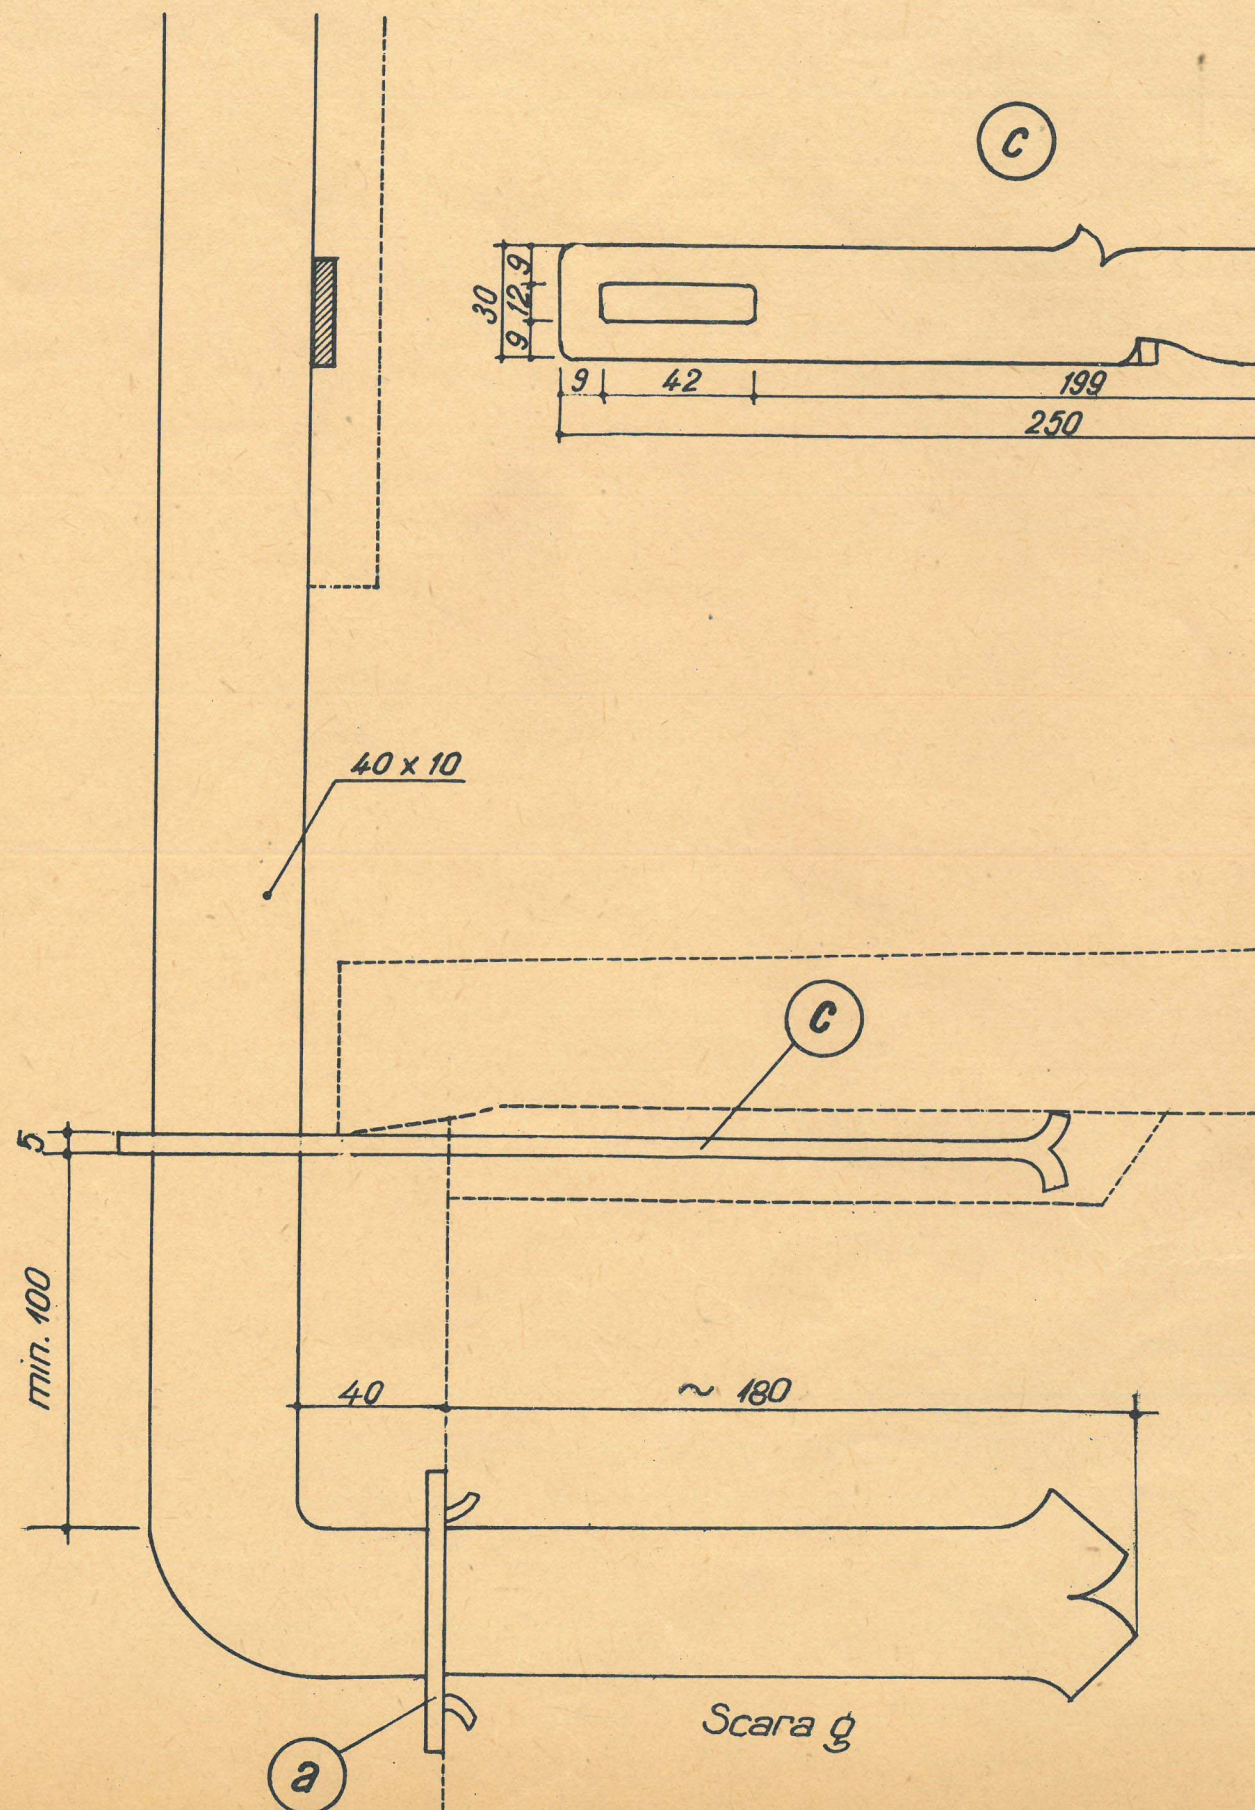

Ord. nr. 5/5-01-63	TIP 18/131-3	BALUSTRADE, PARAPETE	
		BALUSTRADE DE BALCOANE ȘI LOGII (SERIA B)	D.V.I.a 58-63

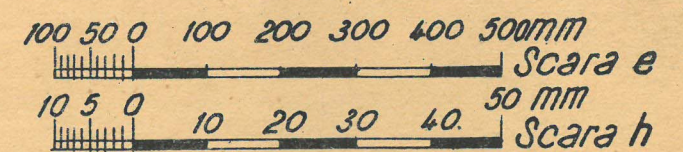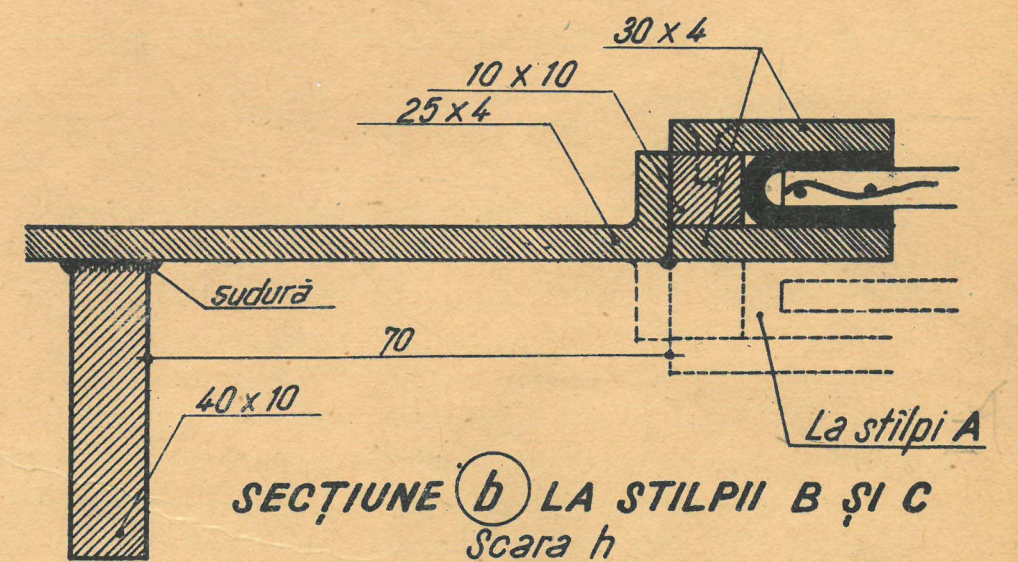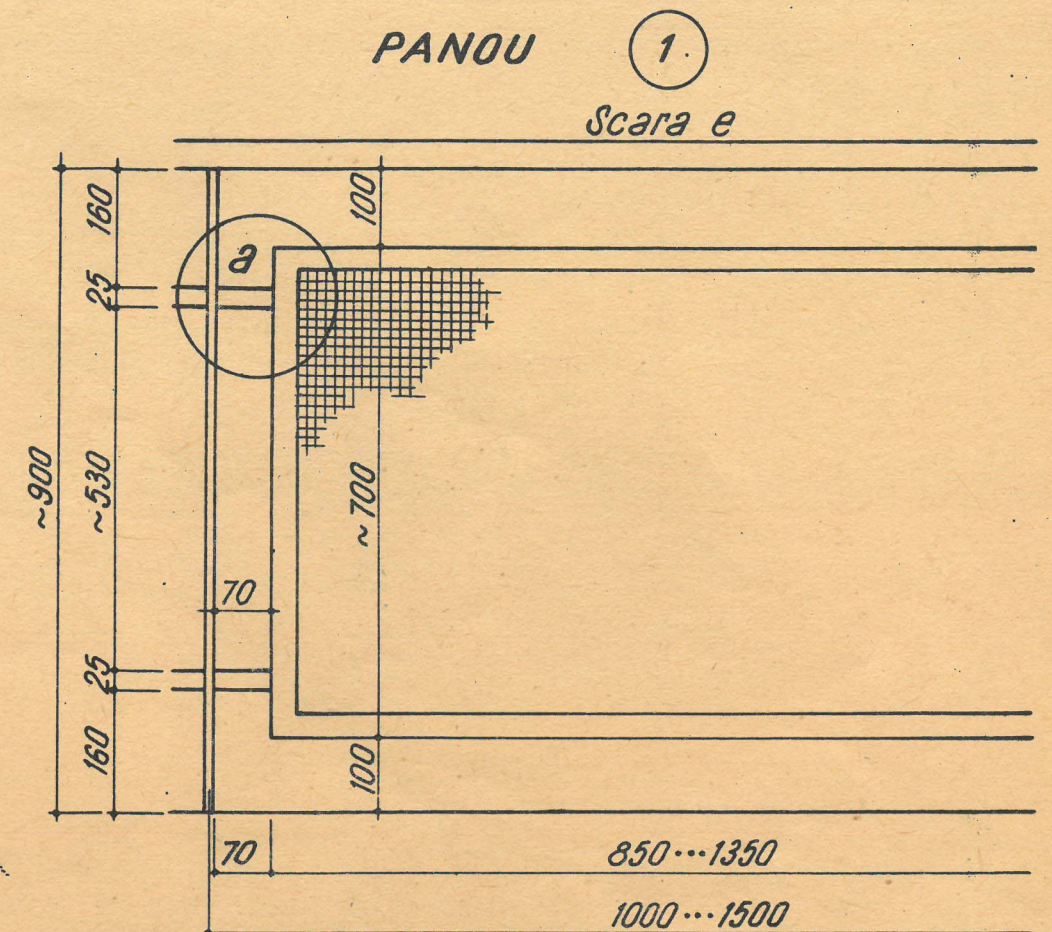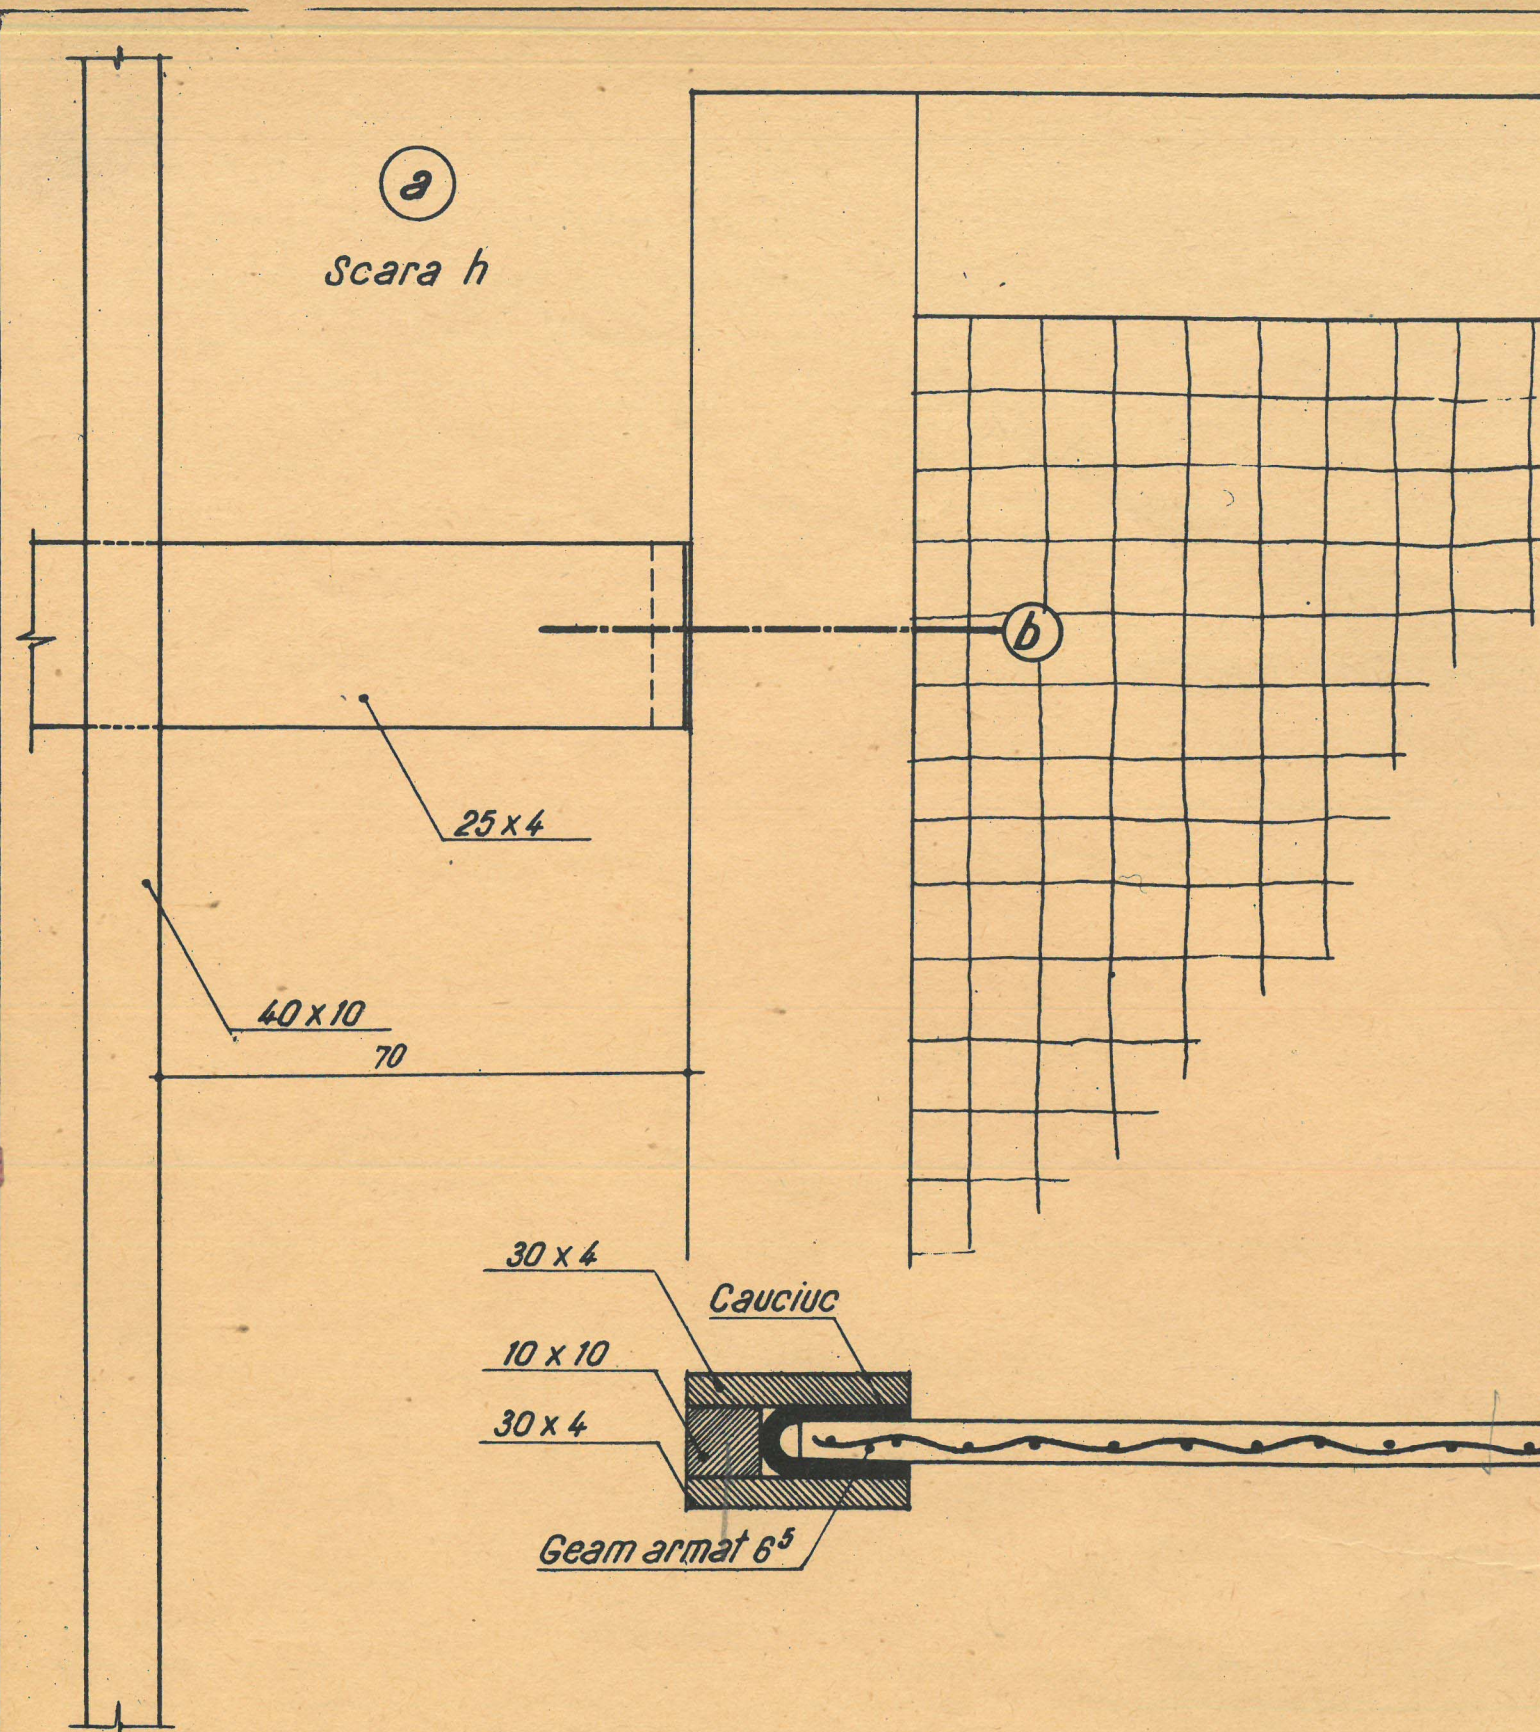


Ord.
nr. 5/5-01-63

TIP
18/131-4

BALUSTRADE, PARAPETE




BALUSTRADE DE BALCOANE SI LOGII D.V. 2
(SERIA B) 58-63

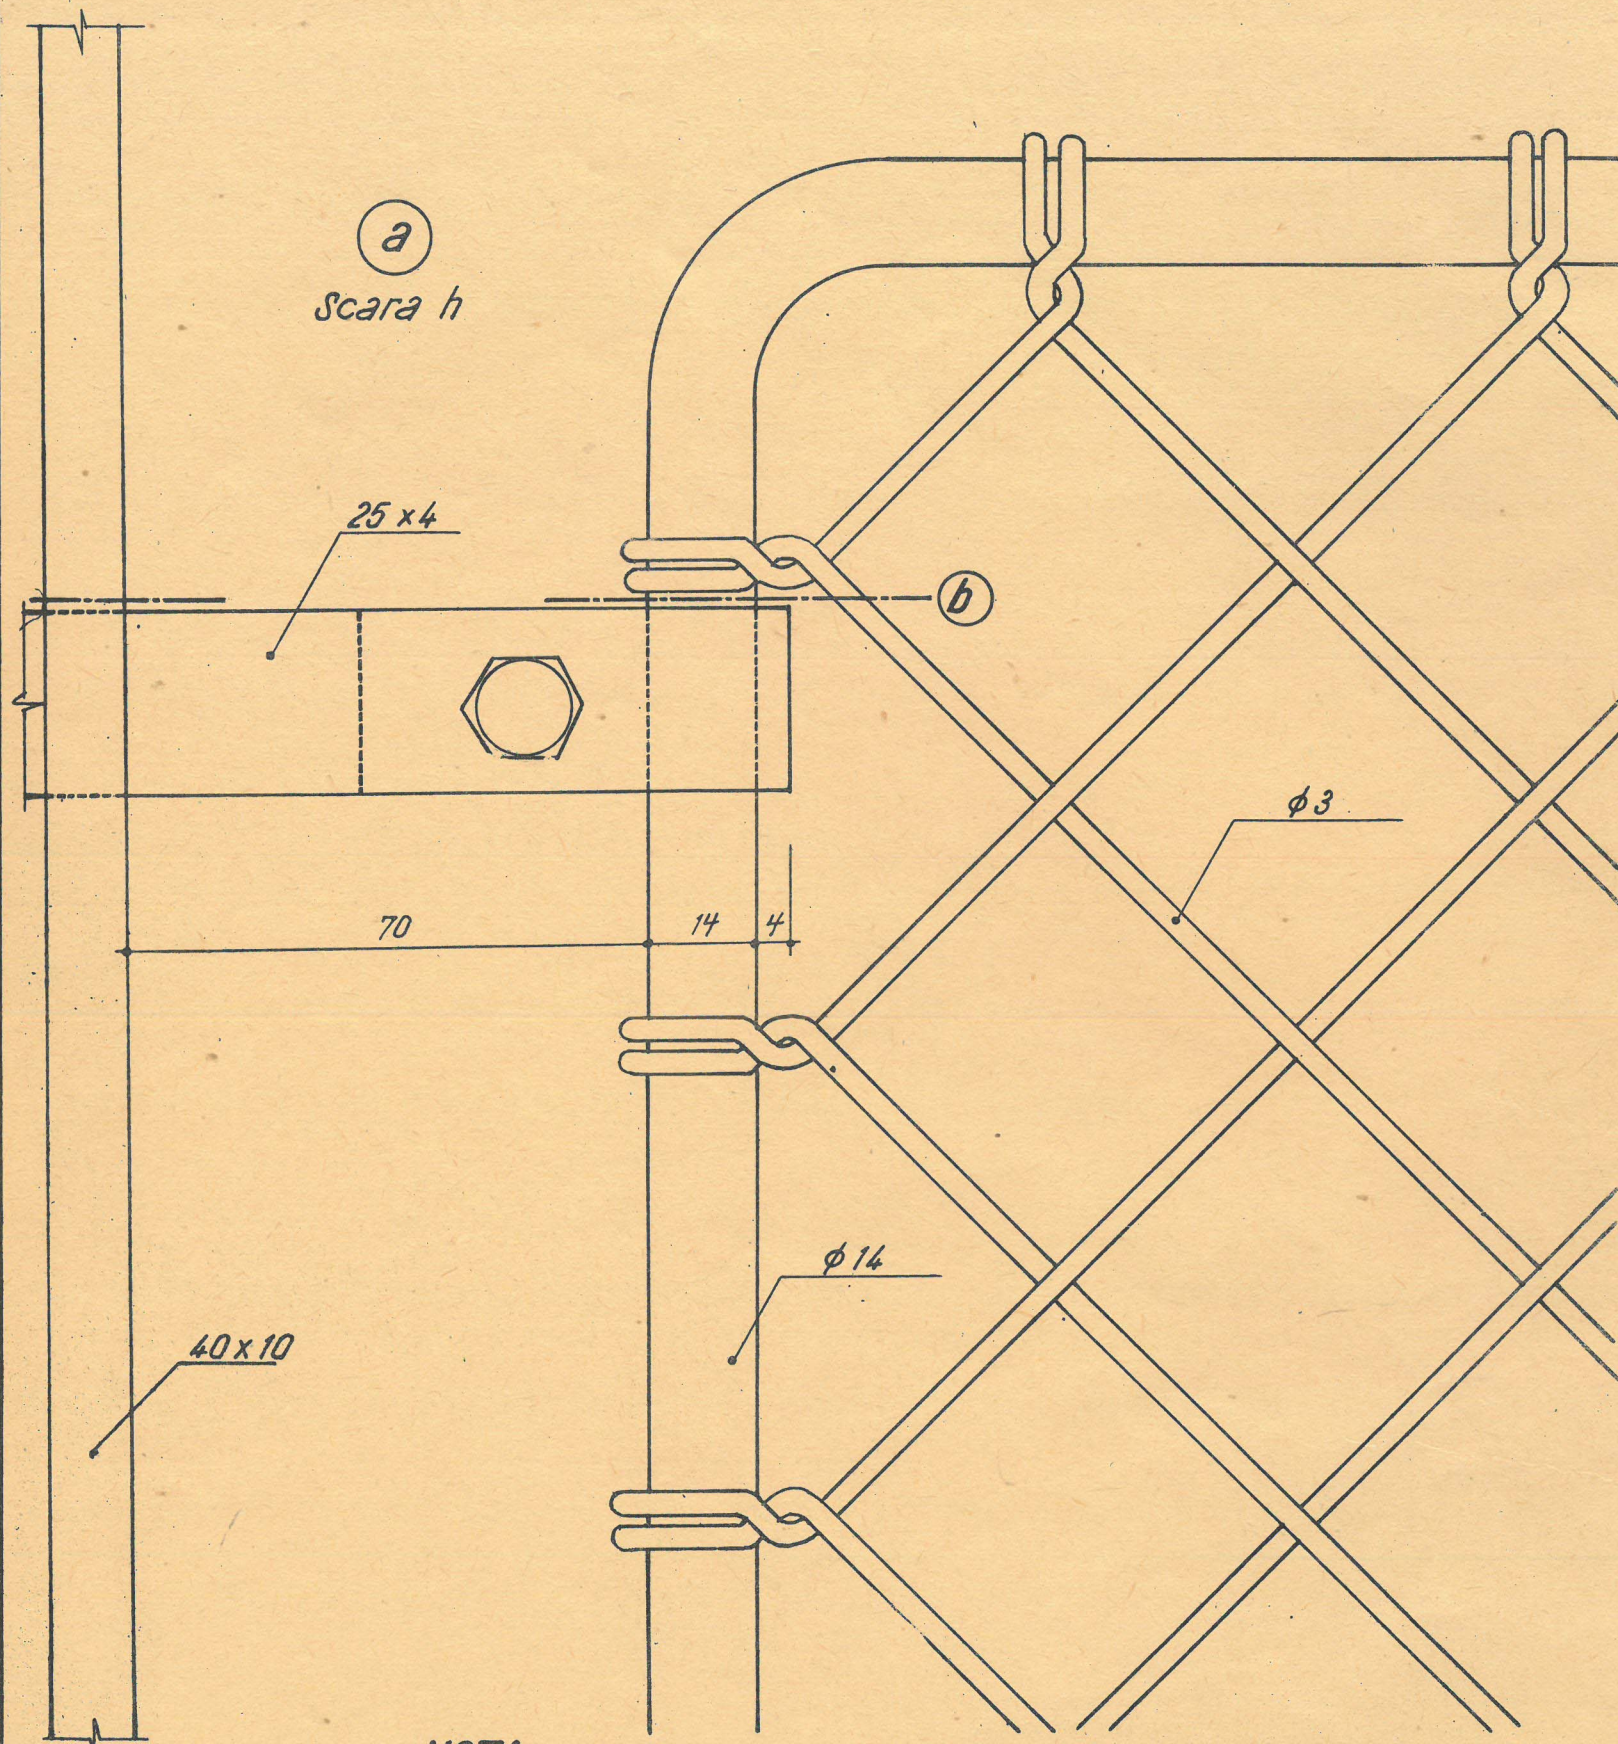

NOTA

Legăturile plasei de sîrmă pe ramă se vor suda





PANOU 2
Scara e

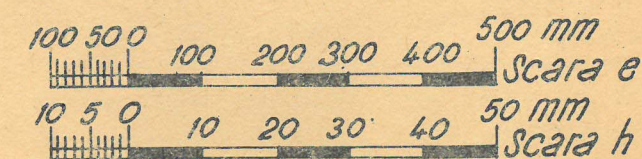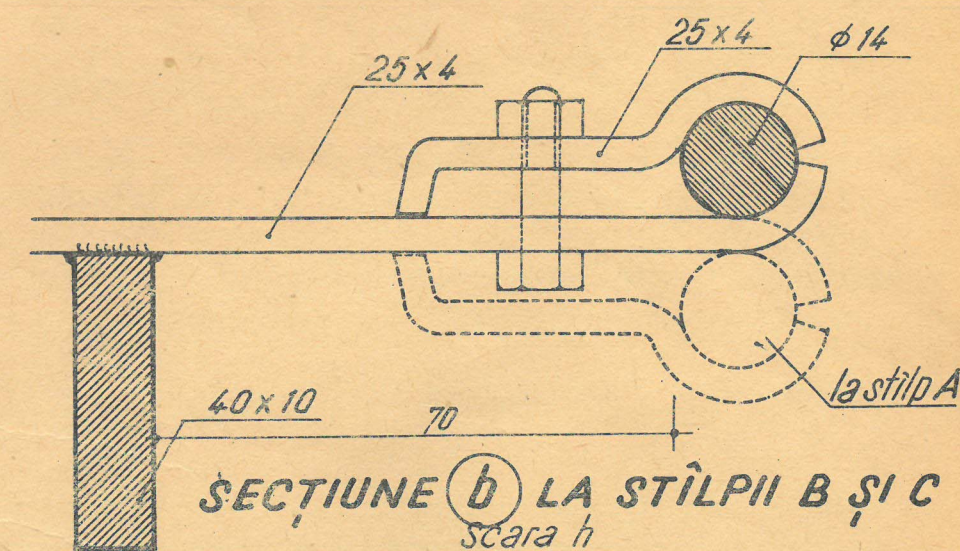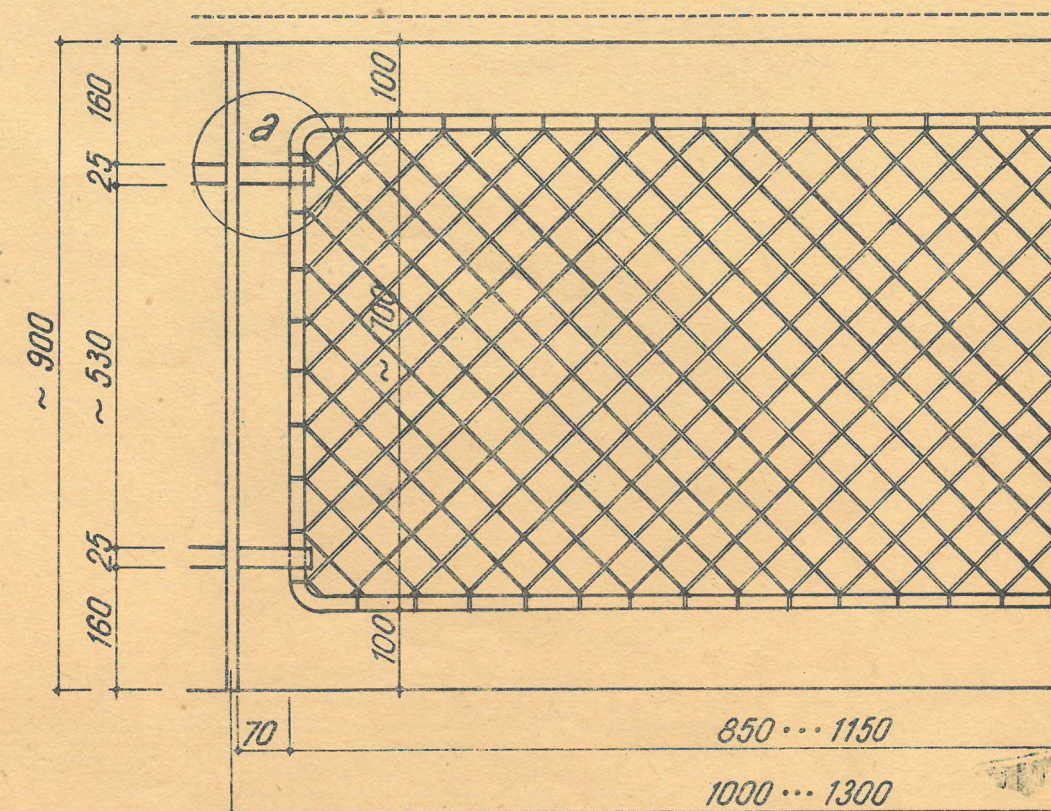

Ord.
nr. 5/5-01-63

TIP BALUSTRADE DE BALCOANE ȘI LOGII D.V.I. 3
18/131-5 (SERIA B) 58-63

BALUSTRADE, PARAPETE

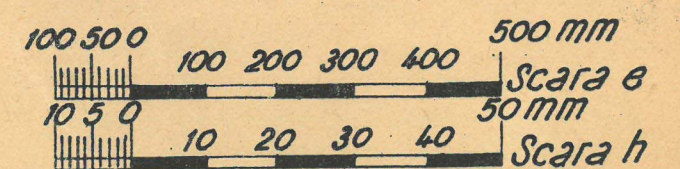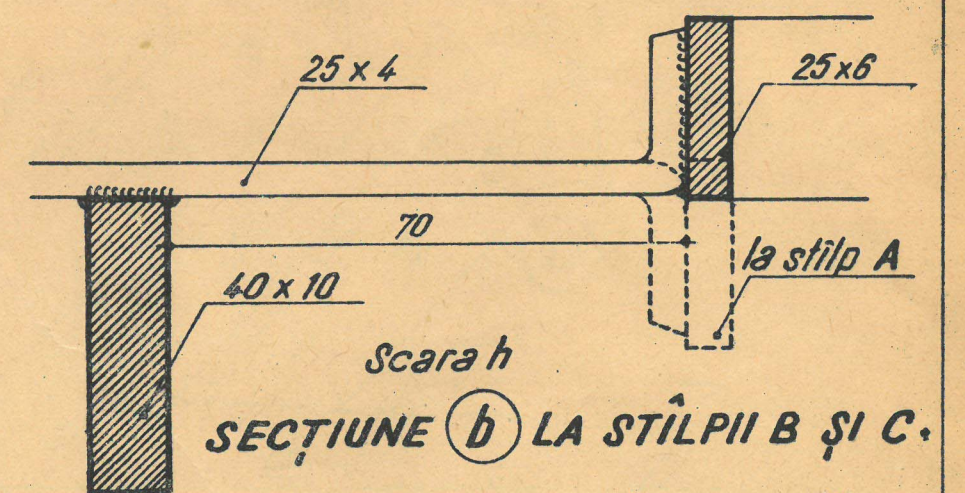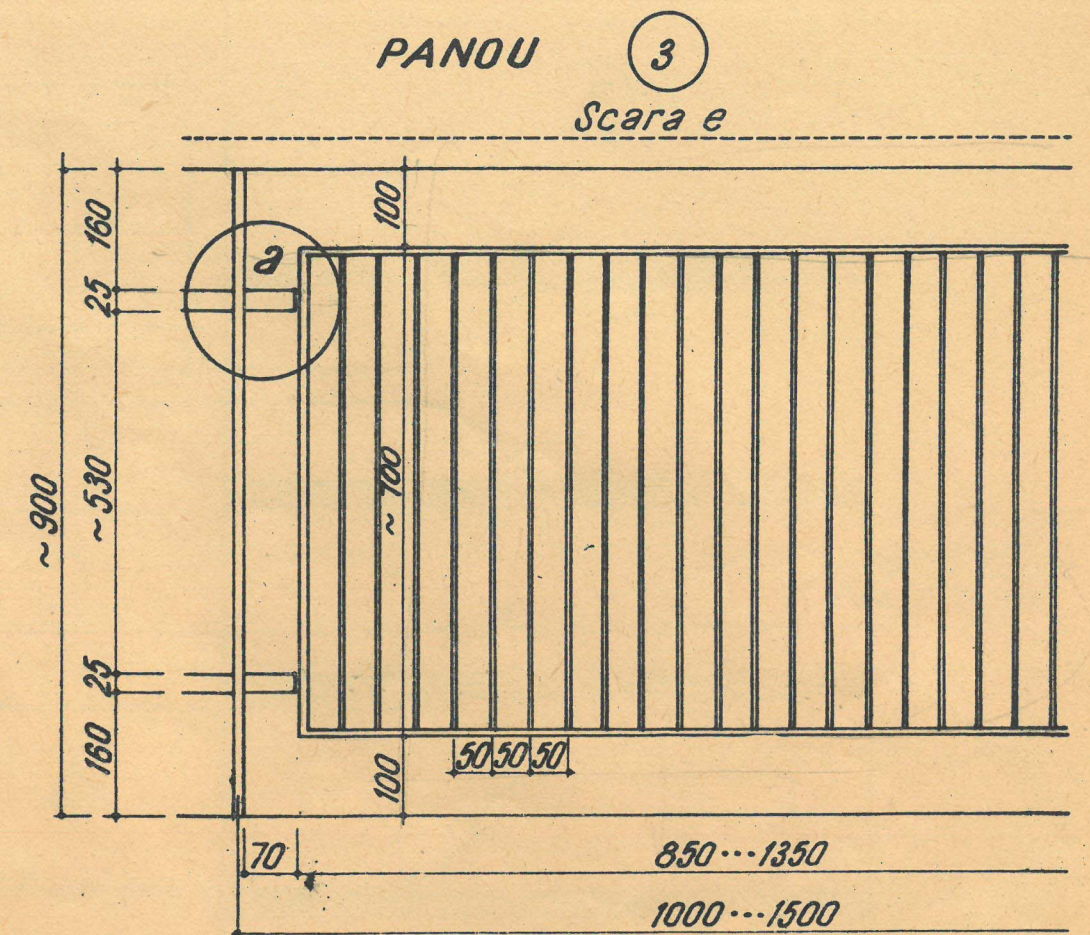
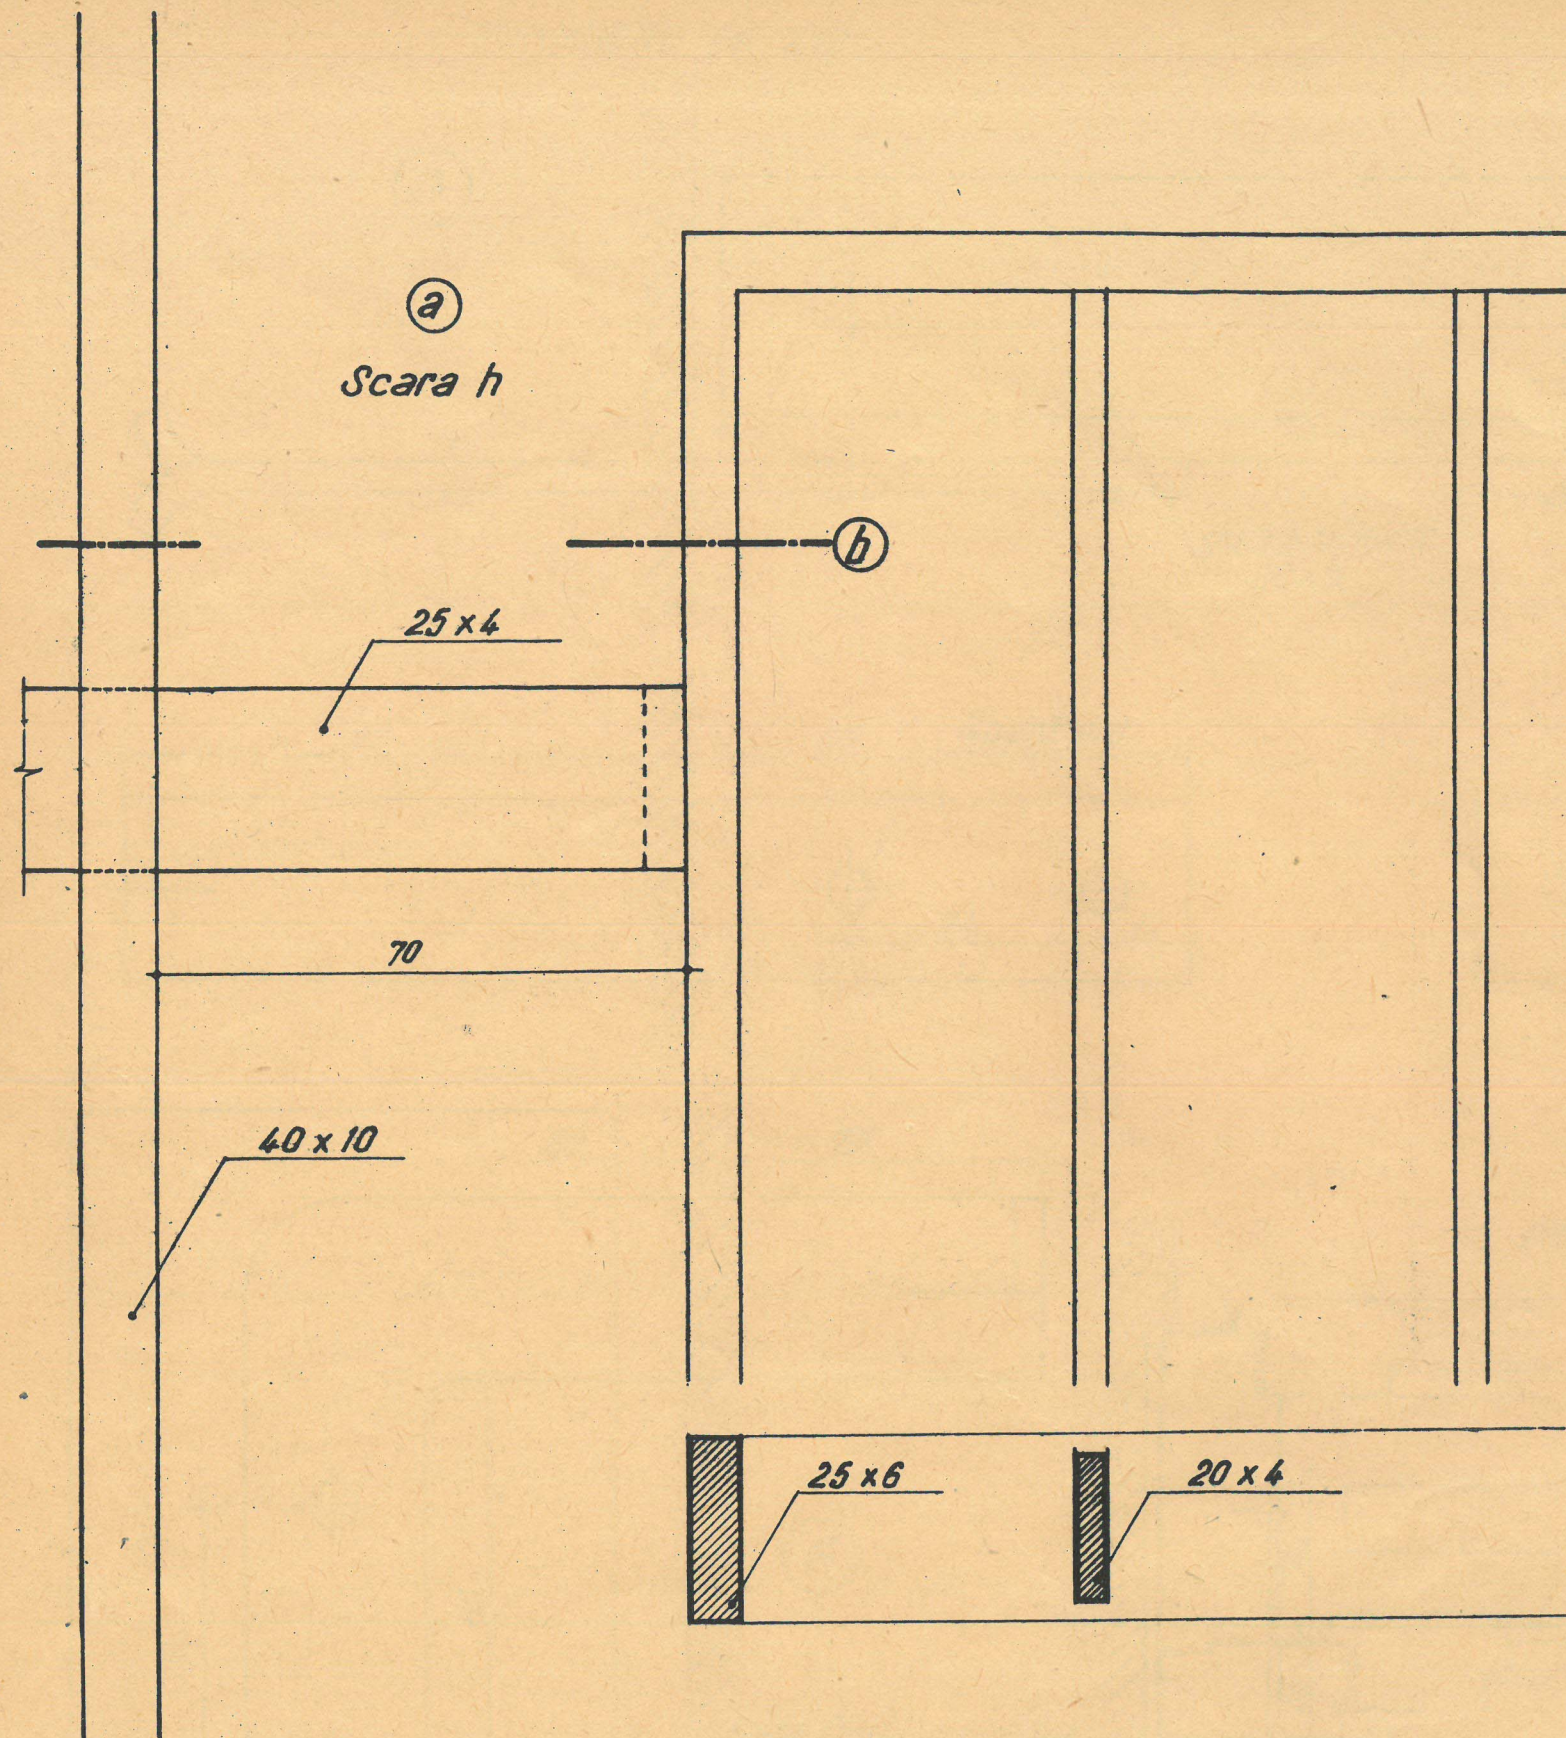


Ord.
nr. 5/5-01-63


TIP BALUSTRADE DE BALCOANE SI LOGII D.VI.a
18/131-6 (SERIA B) 58-63

BALUSTRADE, PARAPETE

PRINDERE PE ZID

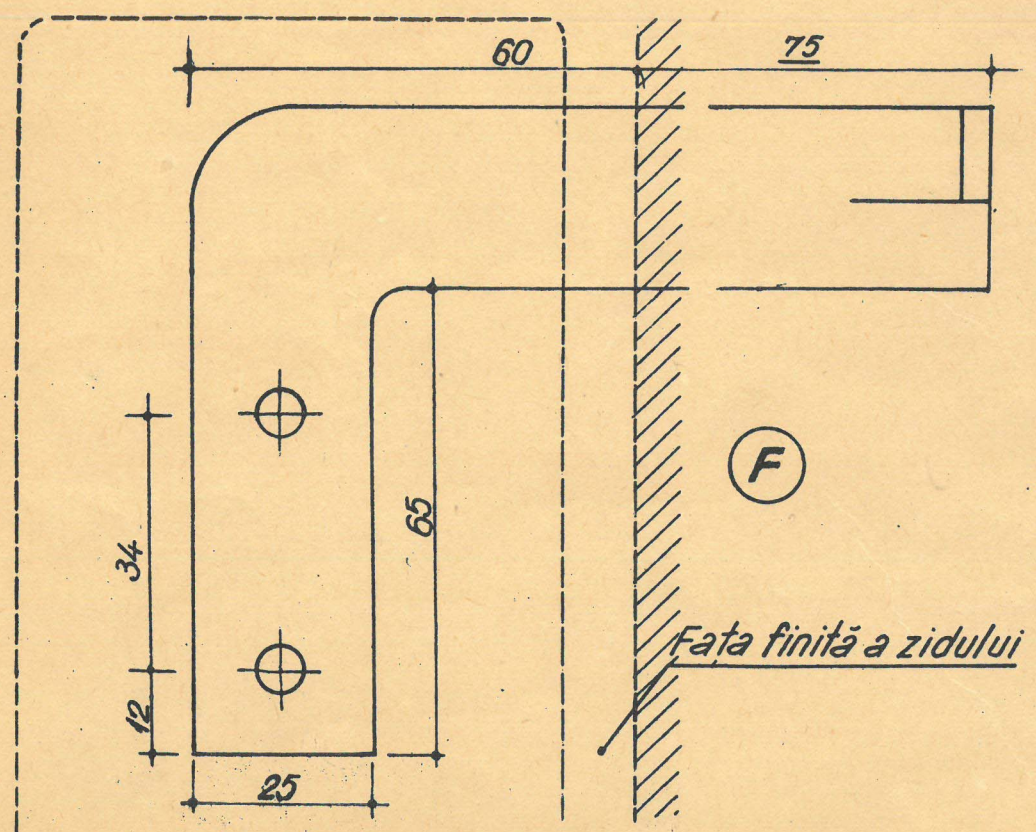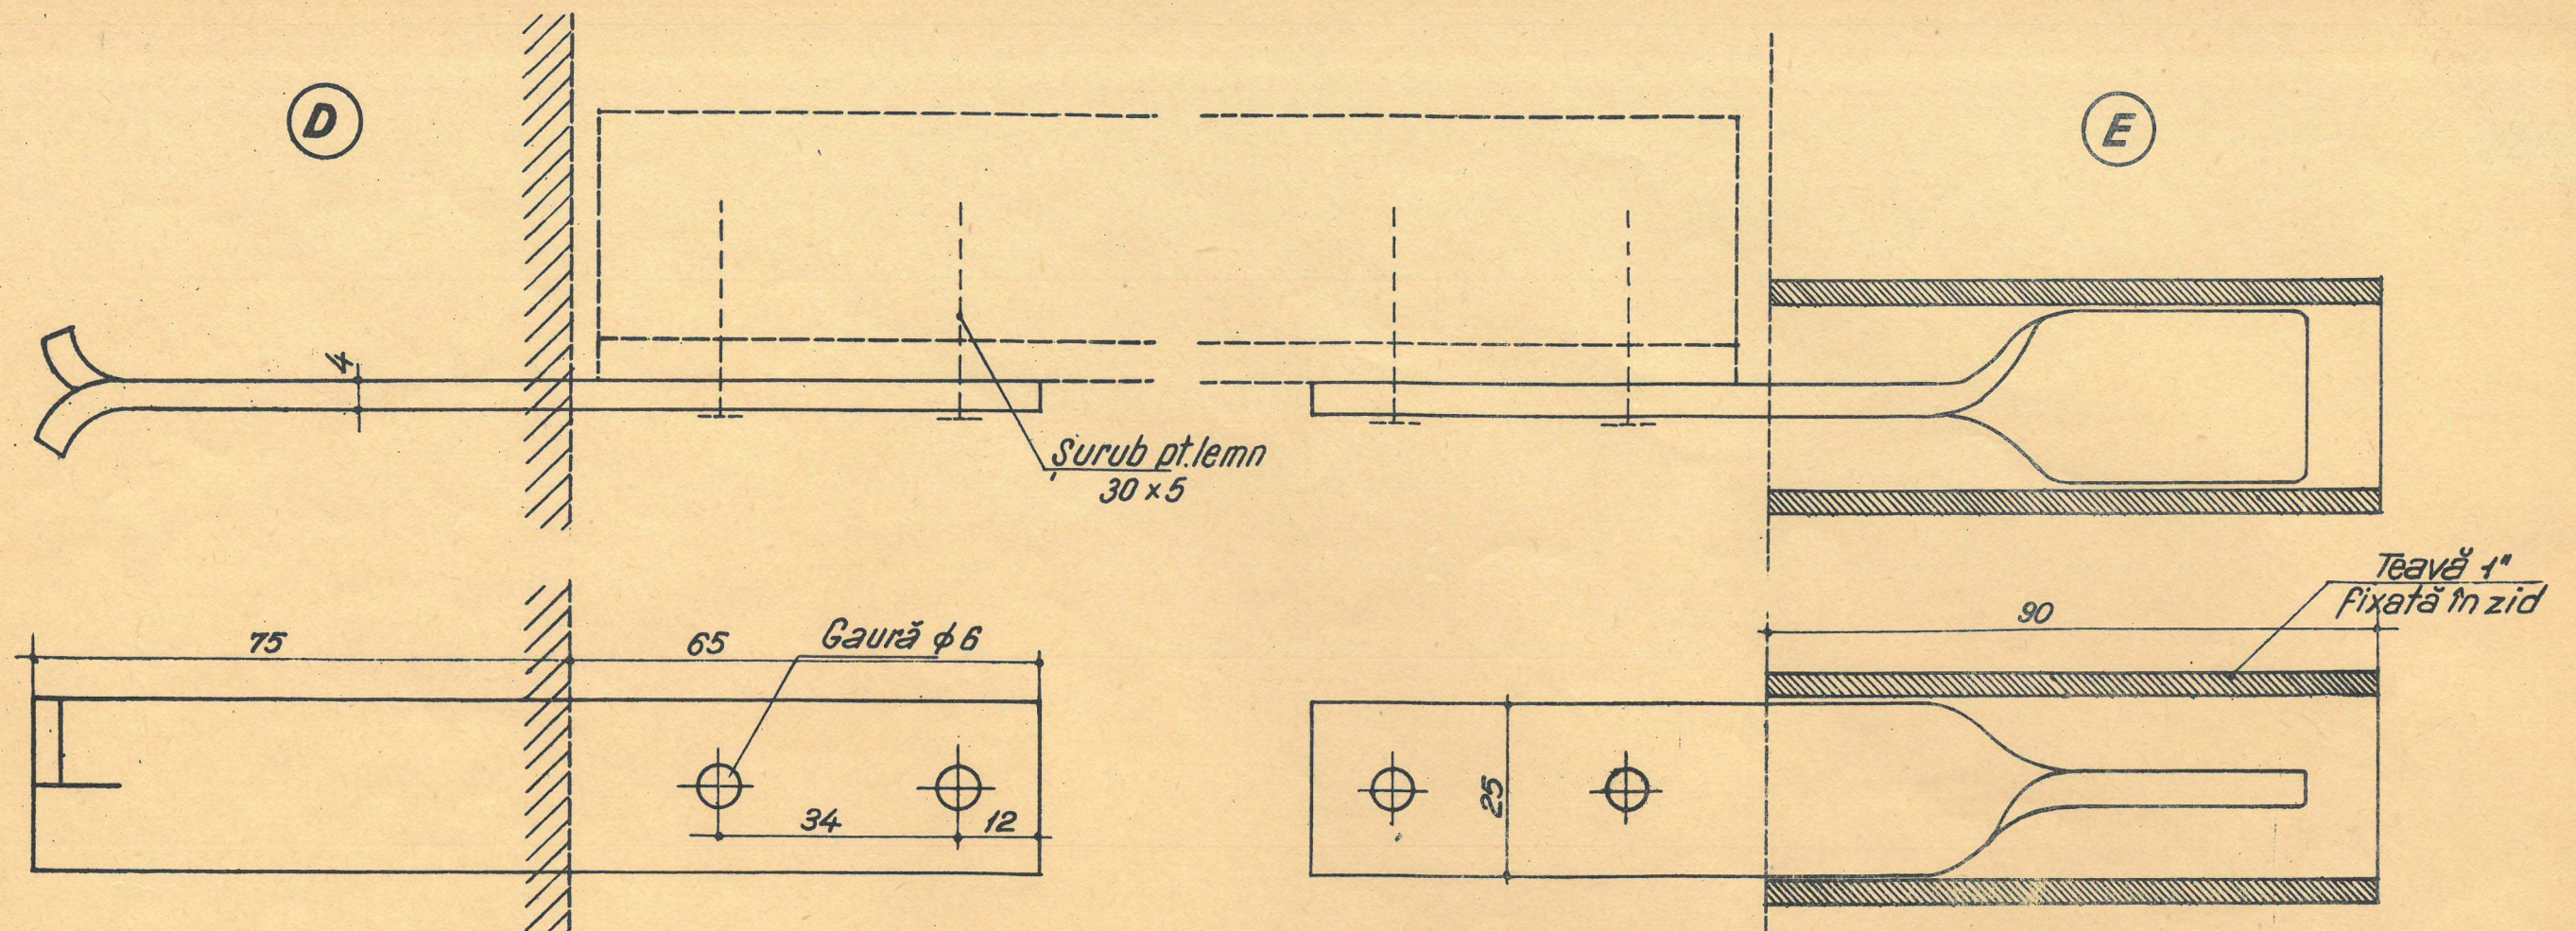

VARIANTE DE PRINDERE PE LEMN

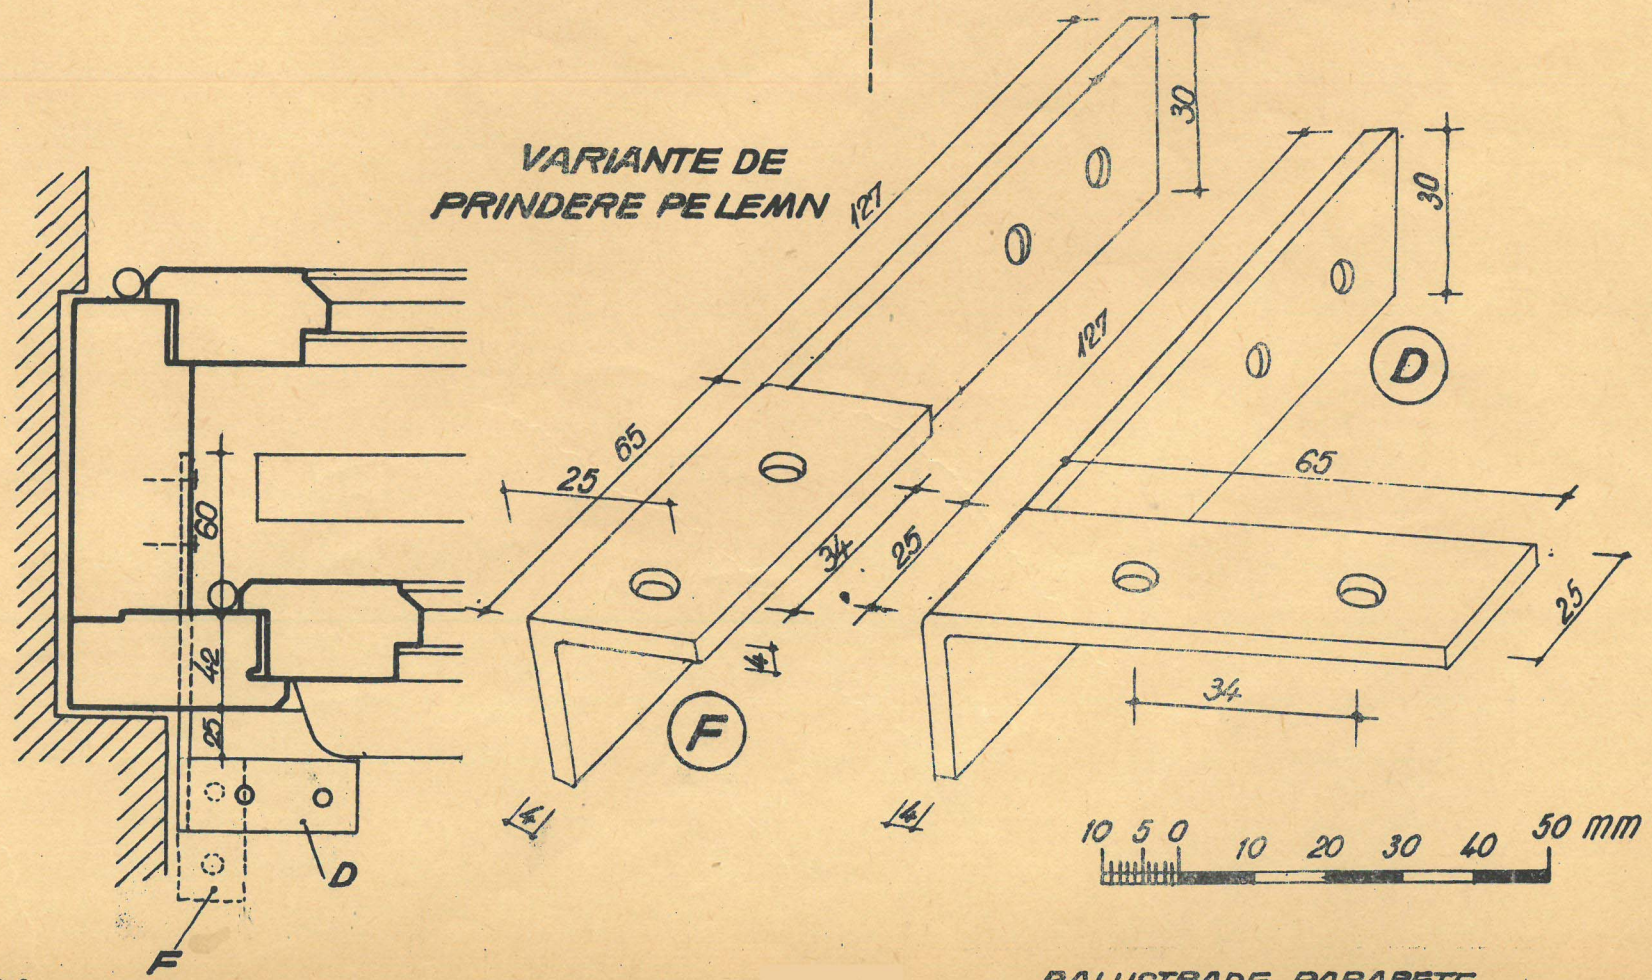

ANSAMBLU in planșa 18/131-01








Ord. nr. 5/5-01-63

TIP 18/131-7

BALUSTRADE, PARAPETE

BALUSTRADE DE BALCOANE ȘI LOGII (SERIA B)


D.VI.a 58-63

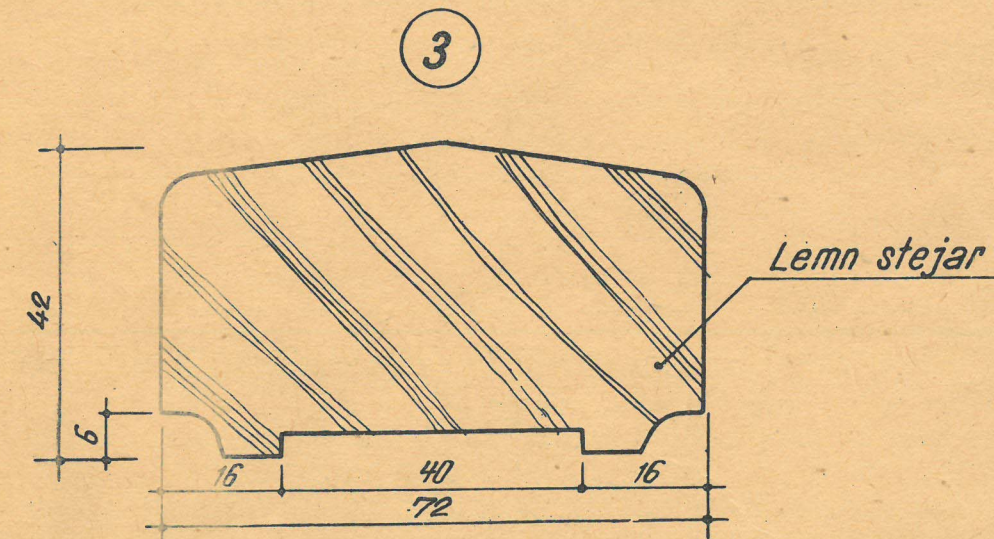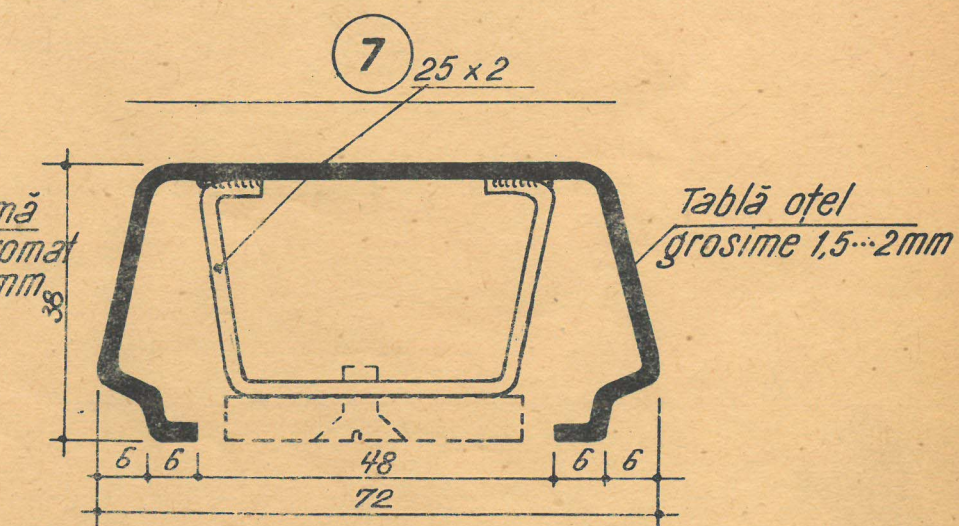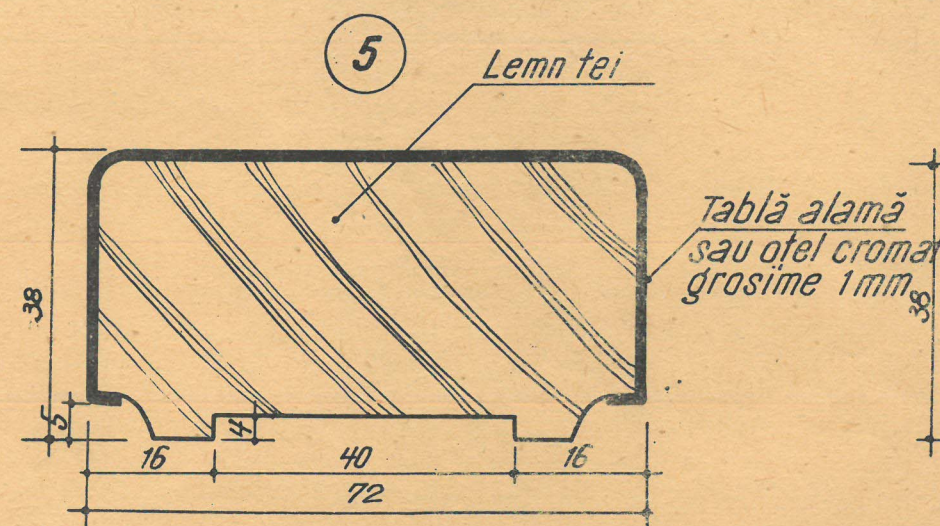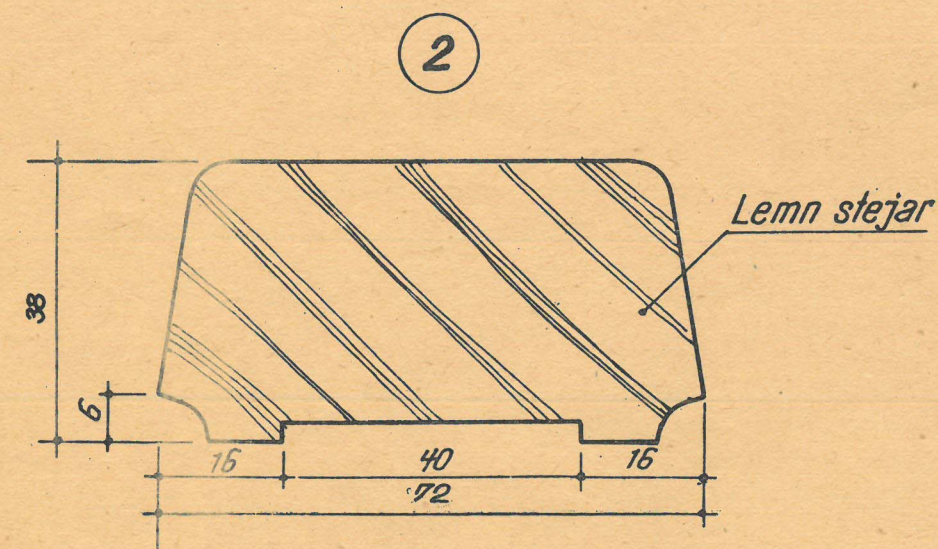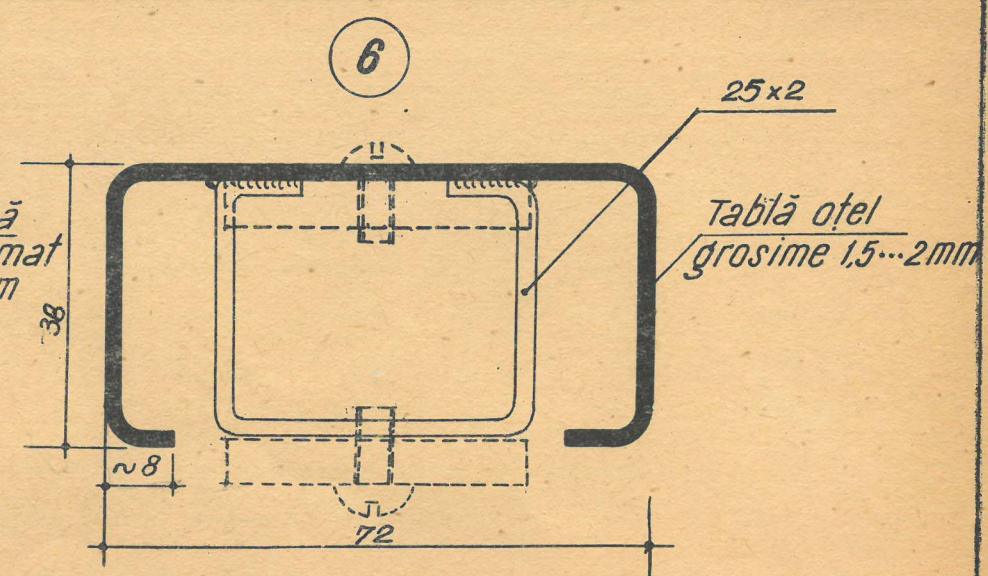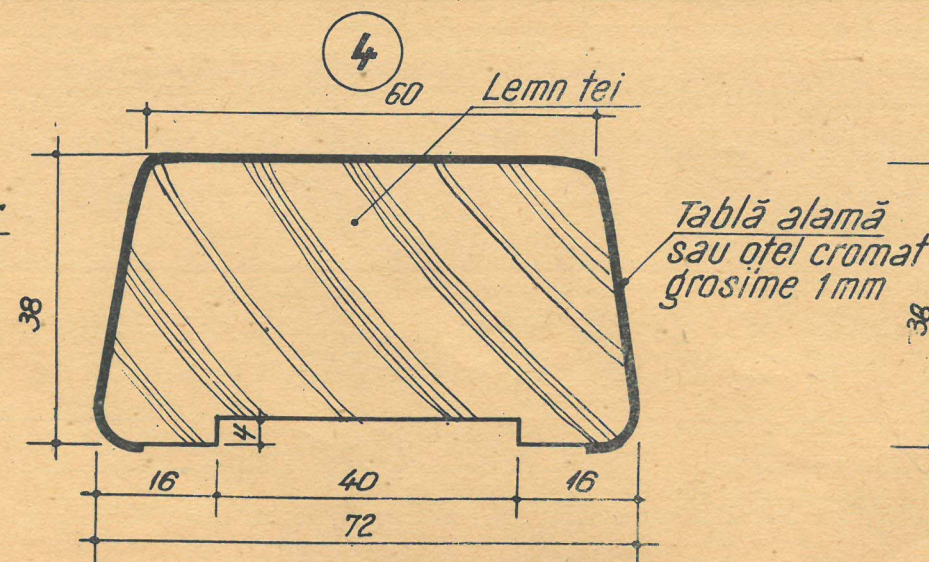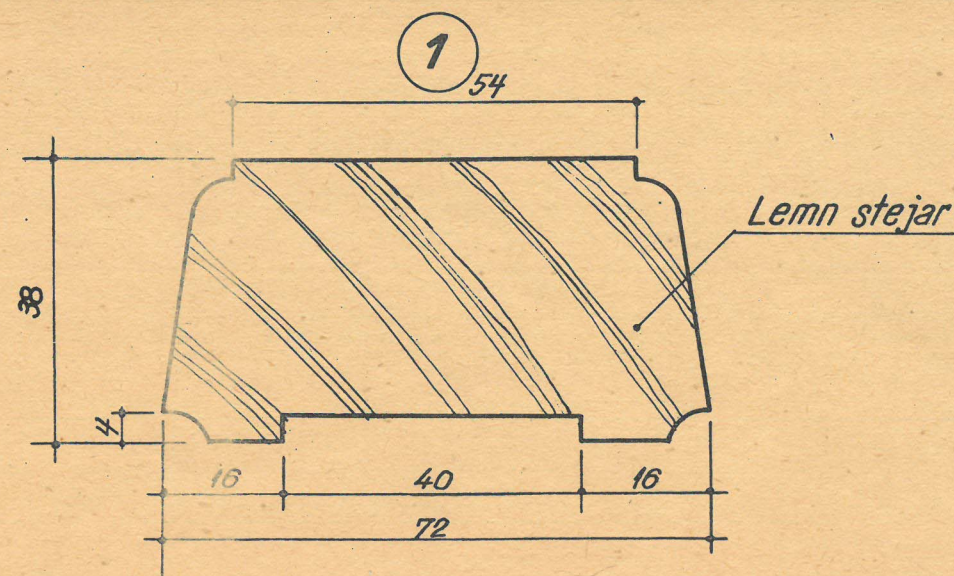

TIPURI DE MÎNĂ CURENȚĂ

①...⑤ Pentru interior

⑥...⑦ Pentru exterior

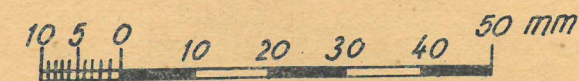



Ord.
nr. 5/5-01-63

DIRECTIV
18/191-01

BALUSTRADE, PARAPETE

TIPURI DE MÎNĂ CURENȚĂ

D.VI.7
58-63

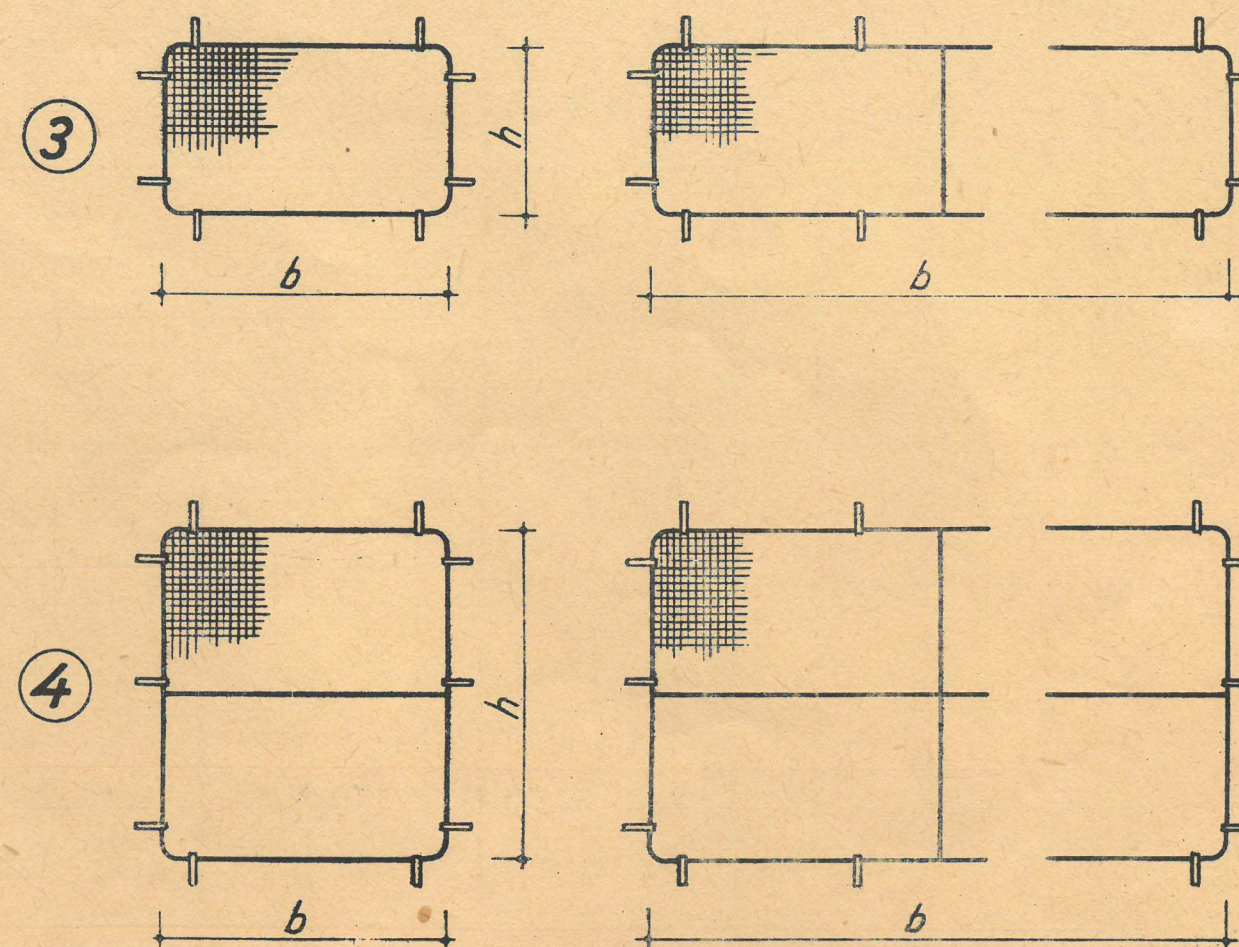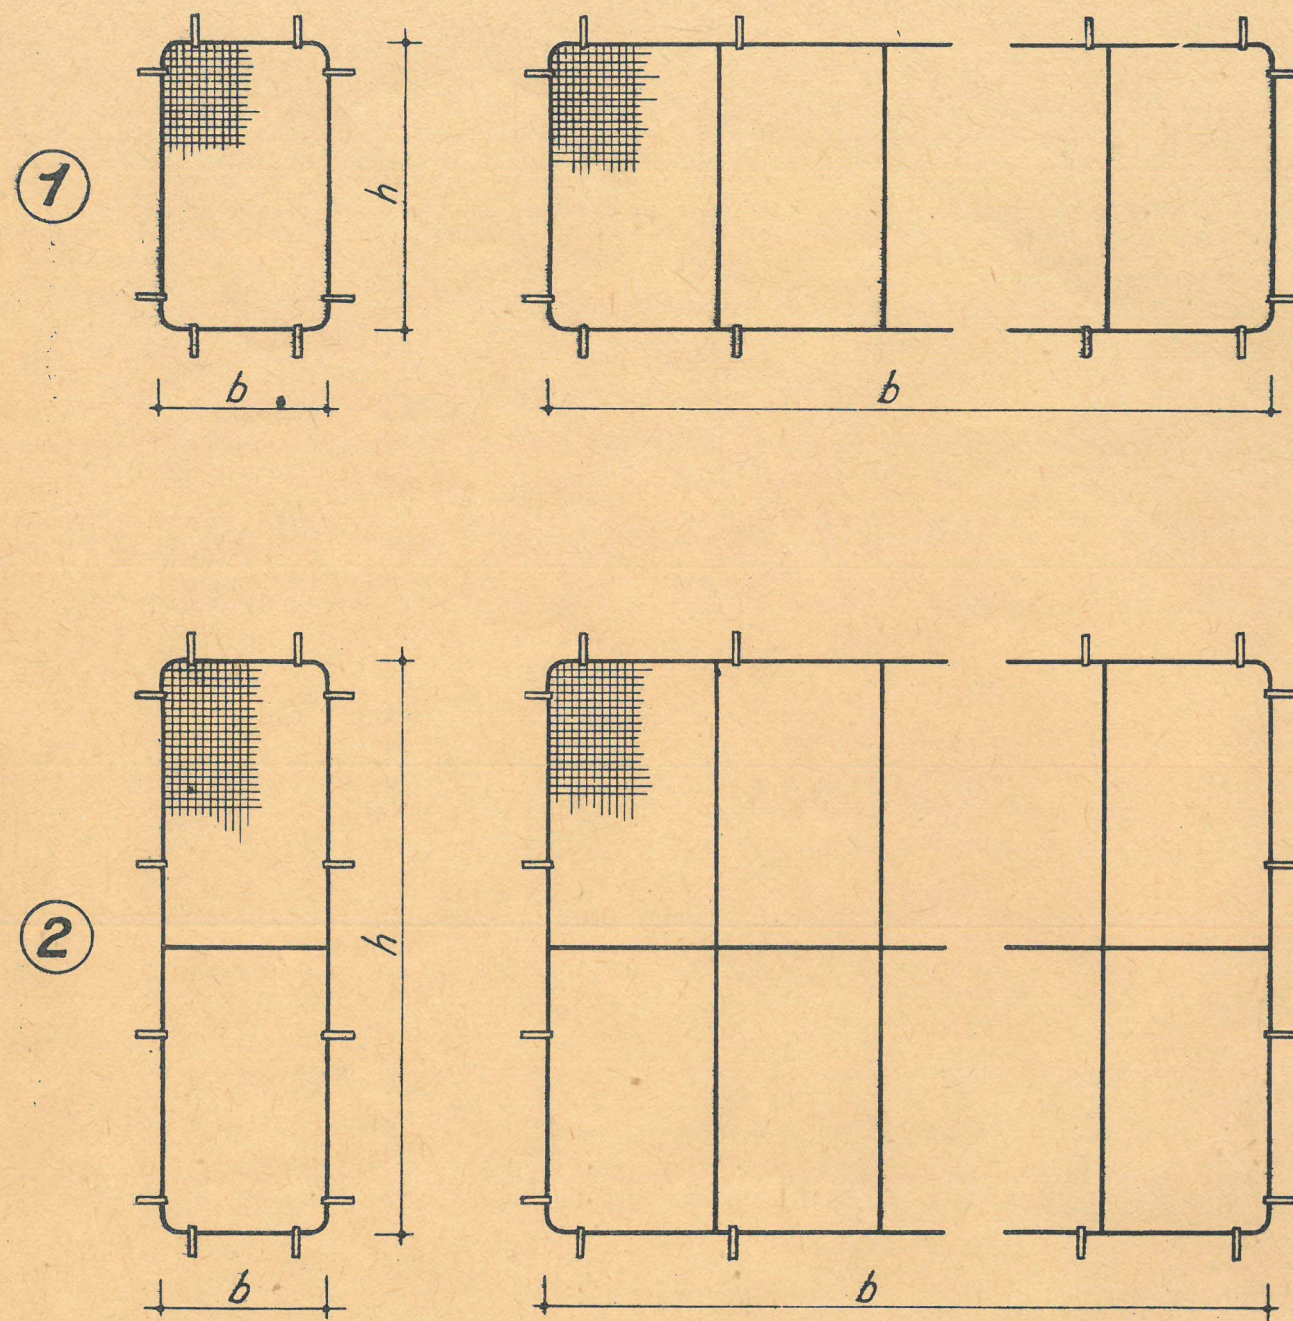

Tipul	Înălțime h mm	Lățime b mm					kg / m ²
①	950	550	1050	1550	2050	2550	14
②	1850						13
③	550	950	1850	2750	3650		14
④	1050						12
Numărul ochiurilor pe lățime		1	2	3	4	5	


Dimensiunile nominale ale golurilor sînt $(b+50) \times (h+50)$

Detalii vezi planșa. 18 / 203-1

Ord.
nr. 5/5-01-63

DIRECTIV
18/203-01 RAMĂ CU ÎMPLETTURĂ DE SÎRMĂ D.W.a
58-63

BALUSTRADE, PARAPETE

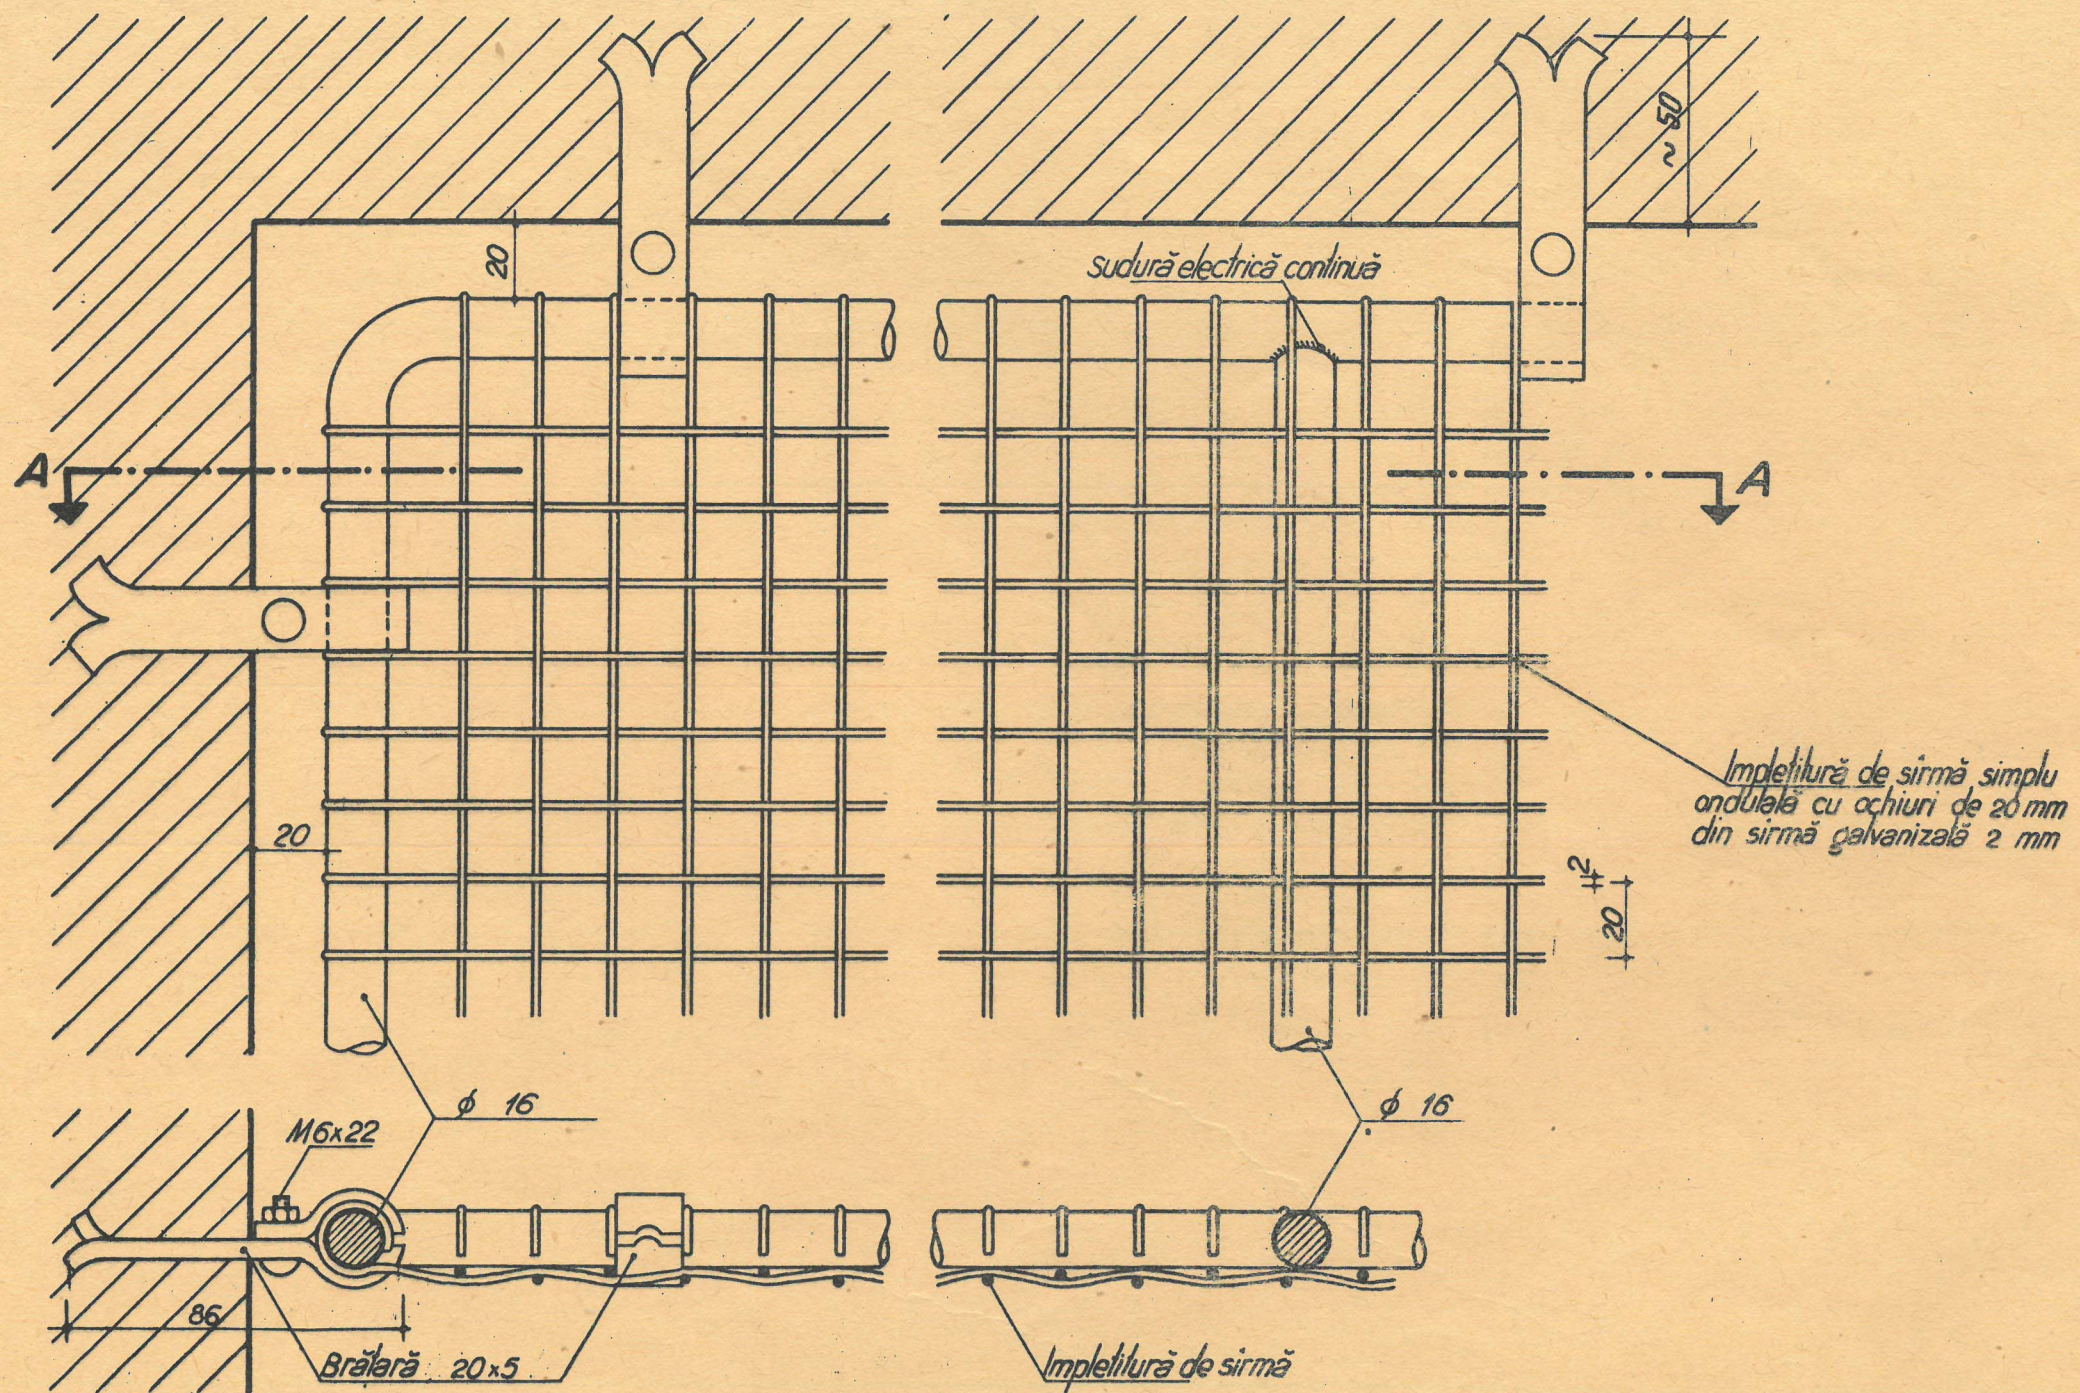

Ord.
nr. 5/5-01-63


TIP
18/203-1

BALUSTRADE, PARAPETE


RAMĂ CU IMPLETTURĂ DE SIRMĂ

D.VI.a
58-63


VEDERE DIN FAȚĂ

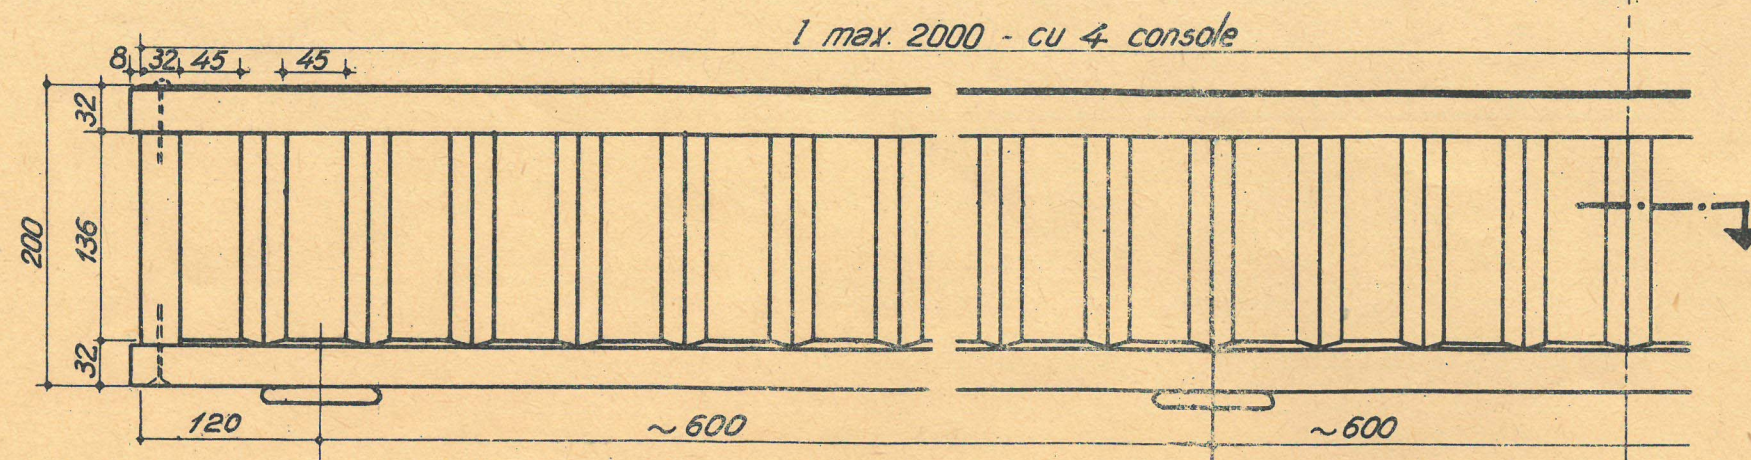


VEDERE LATERALĂ

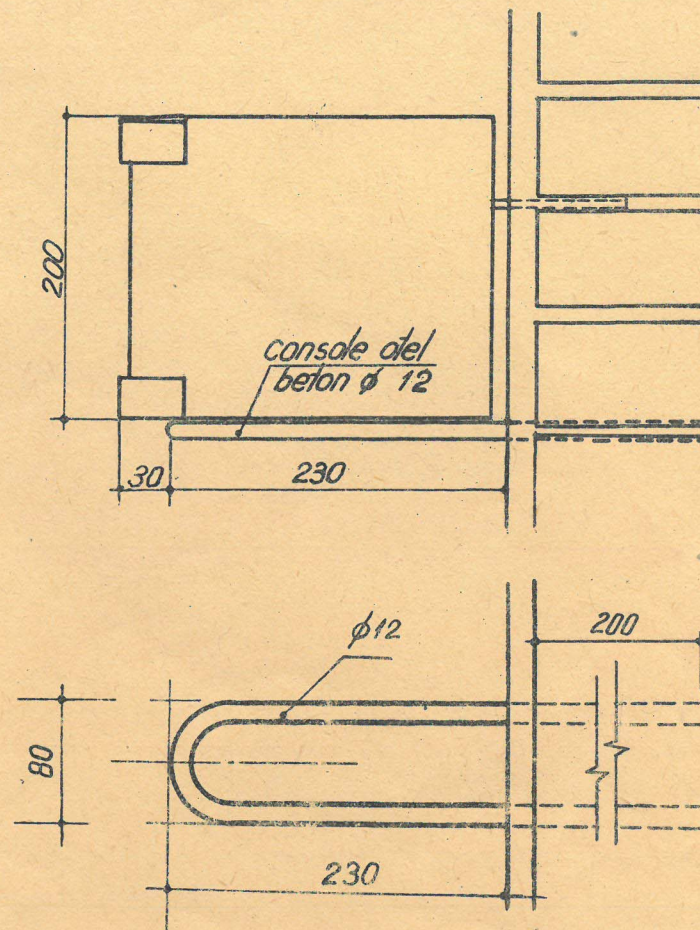

VEDERE DE SUS

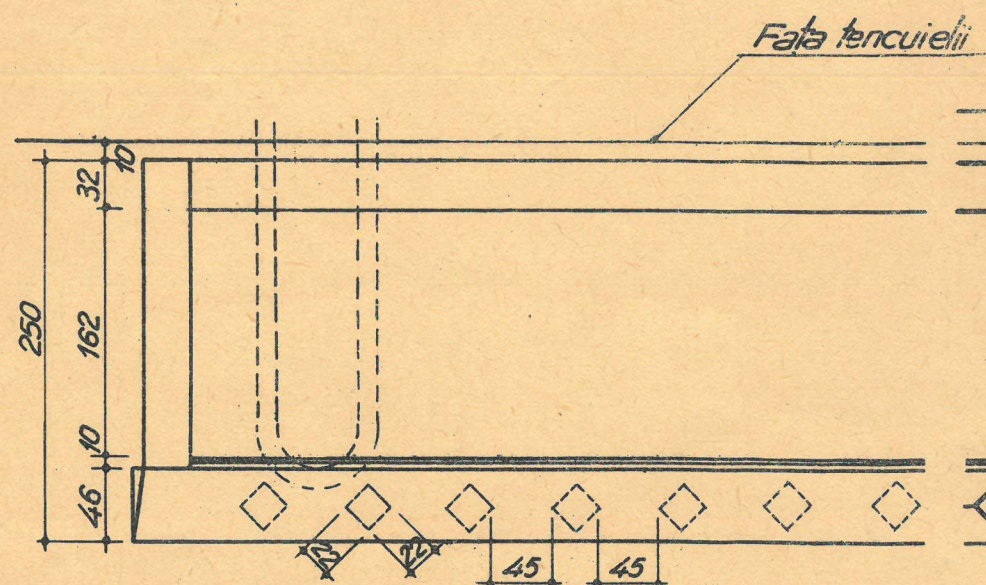

SECȚIUNE ORIZONTALĂ

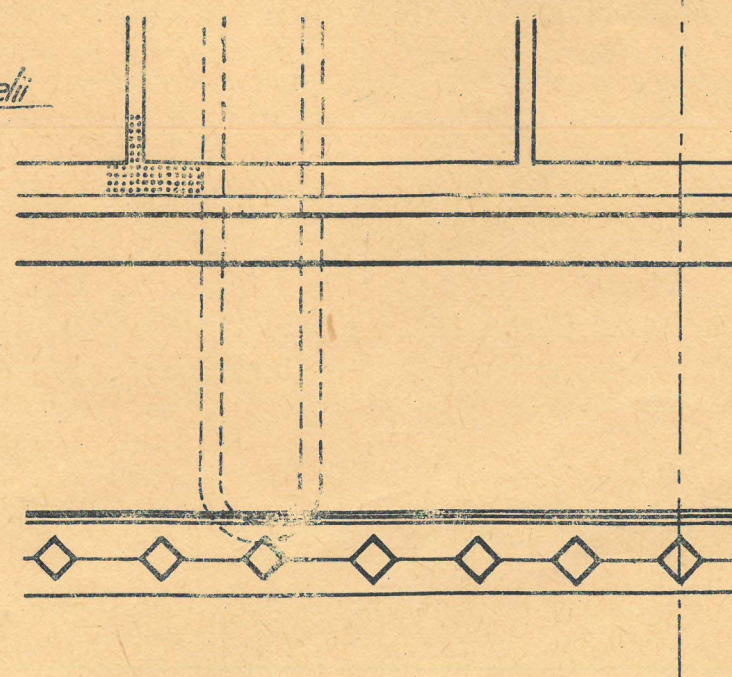

NOTĂ:

- Lungimea L (max. 2000) se indică în tabloul de timplărie și în plan.
- Se va preciza cota de la pragul ferestrei.

Detalii vezi planșele: 18/801-2 și 18/801-3




Ord.
nr. 5/5-01-63

TIP
18/801-1

BALUSTRADE, PARAPETE

JARDINIERĂ DE LEMN, ATĂRNATĂ
TIP 1

D.V. 2
58-63

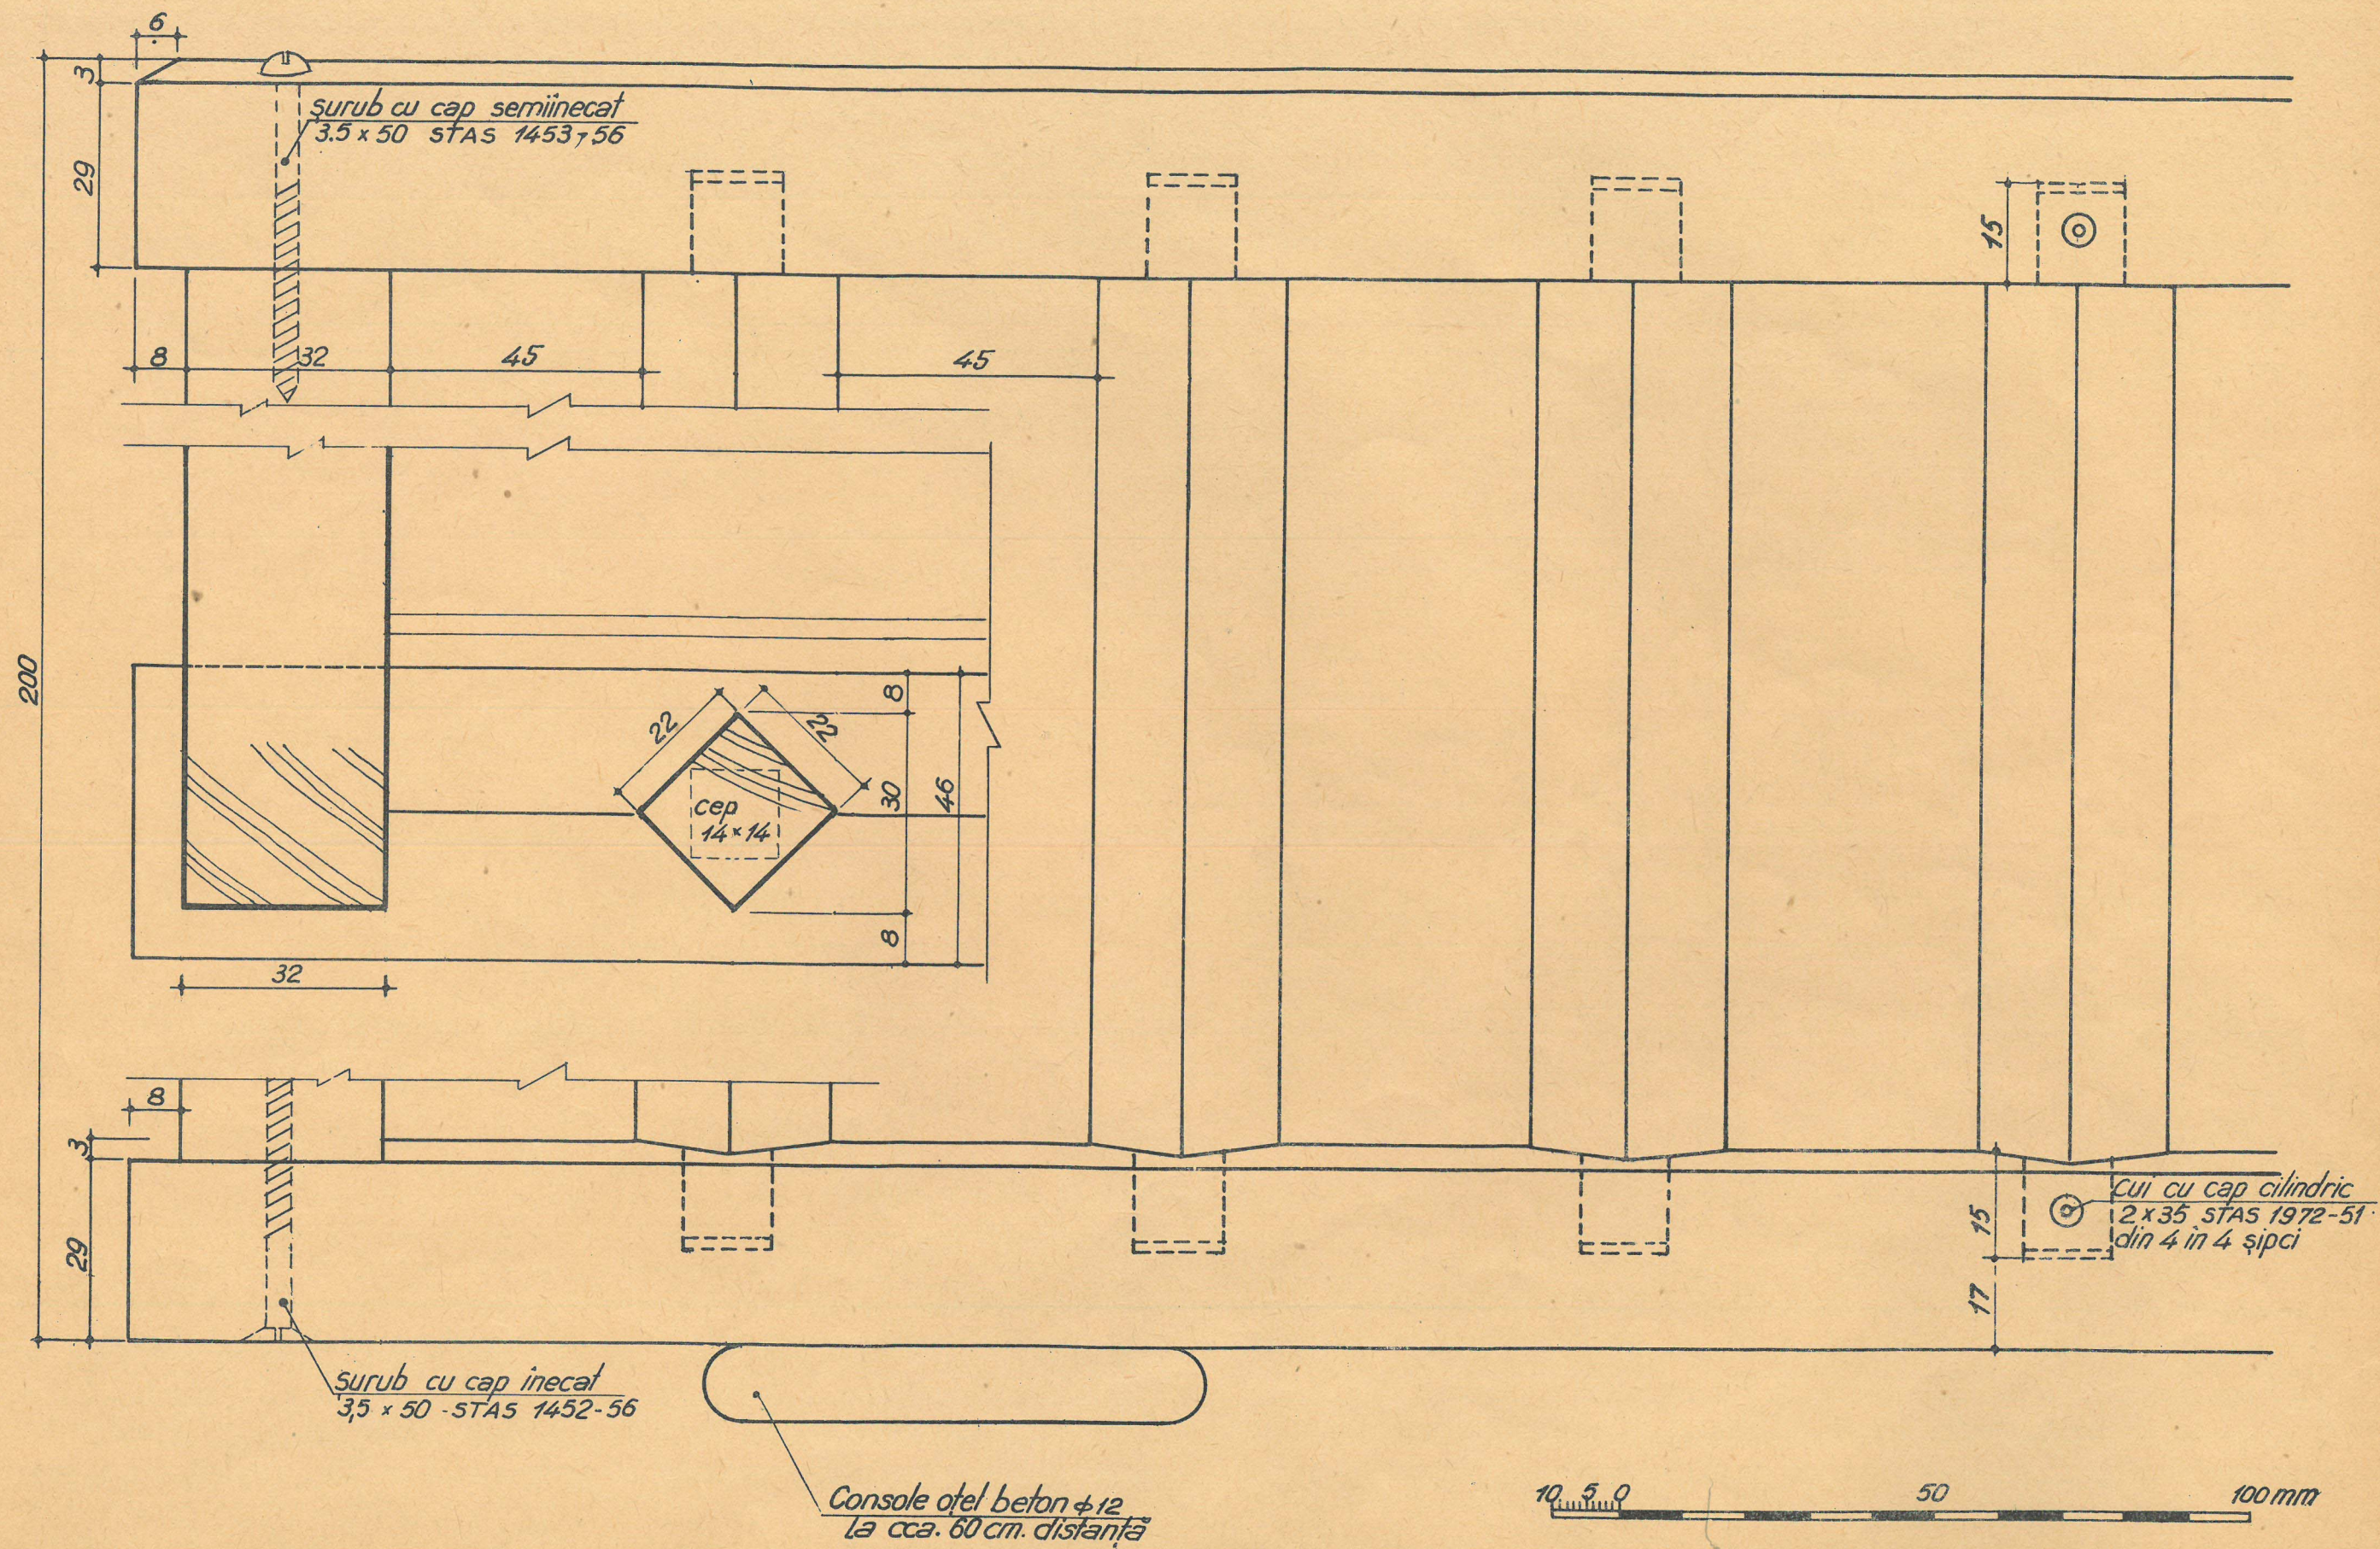


Ord.
nr. 5/5-01-63

TIP
18/801-2

BALUSTRADE, PARAPETE

JARDINIERĂ DE LEMN, ATÂRNATĂ
TIP 1

D.VI.a
58-63

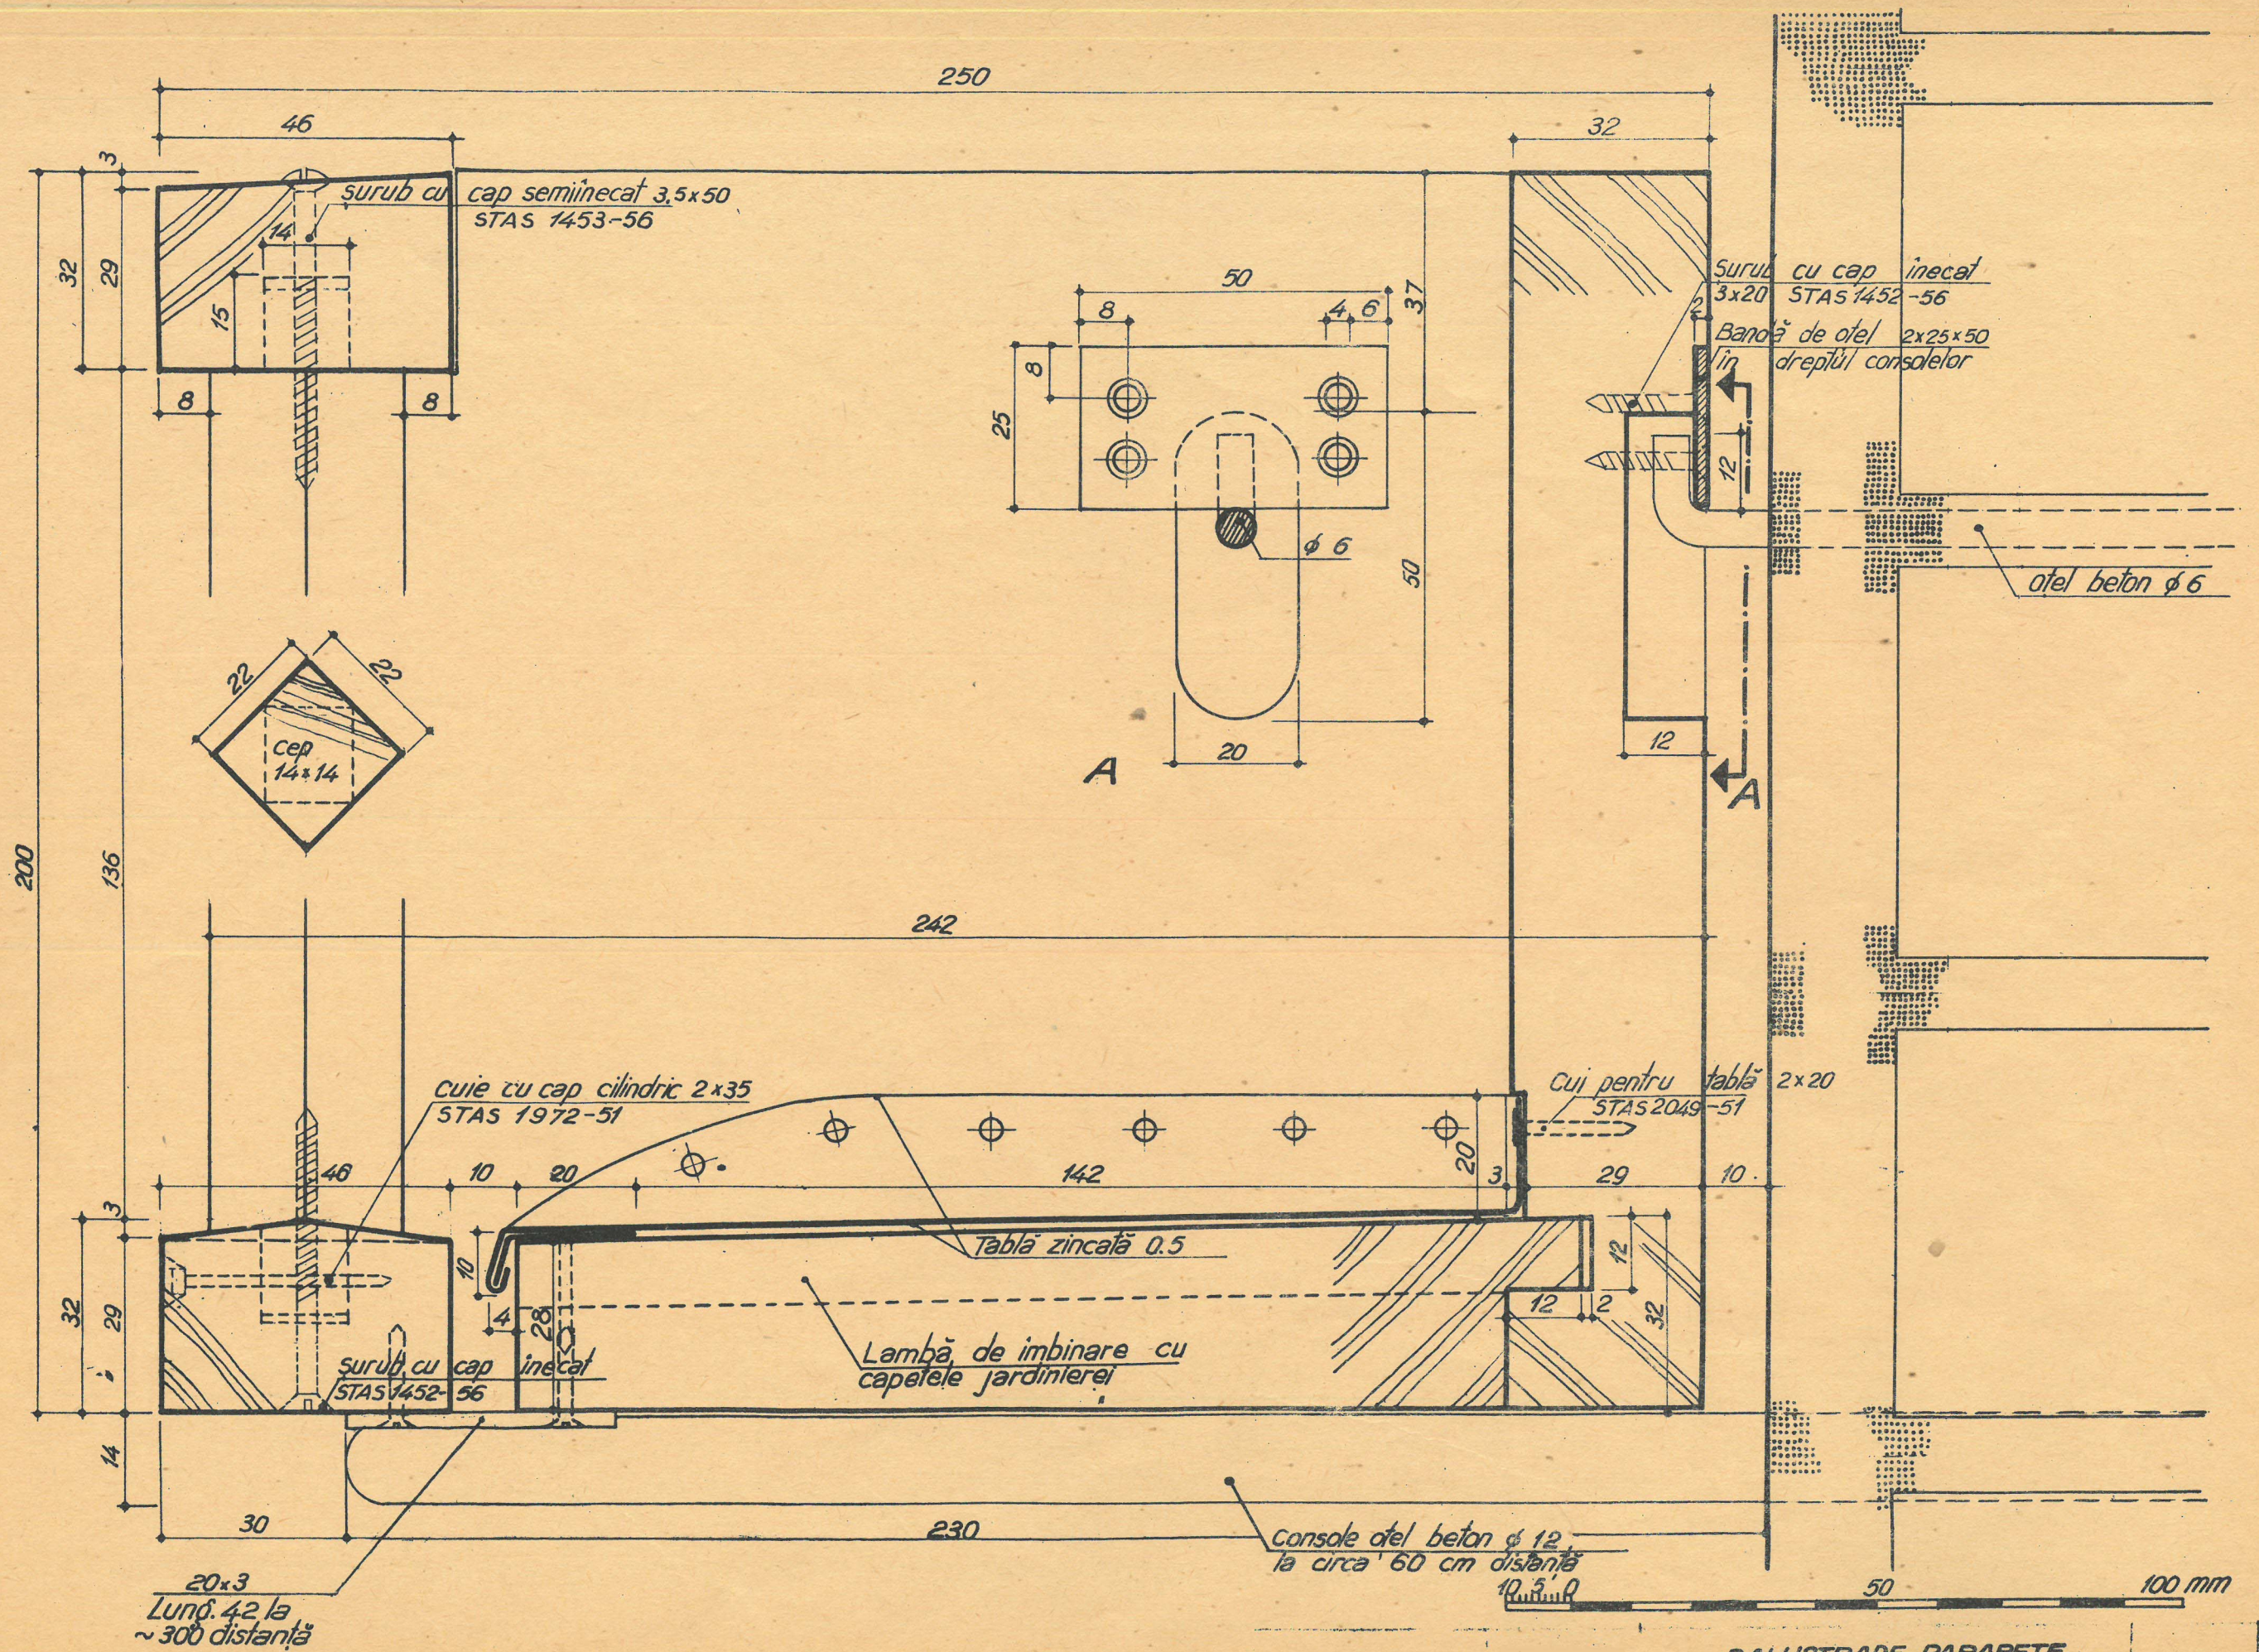


Ord.
nr. 5/5-01-63

TIP
18/601-3


BALUSTRADE, PARAPETE
JARDINIERĂ DE LEMN, ATĂRNATĂ
TIP 1

D.V.I. 8
58-63



VEDERE DIN FAȚĂ

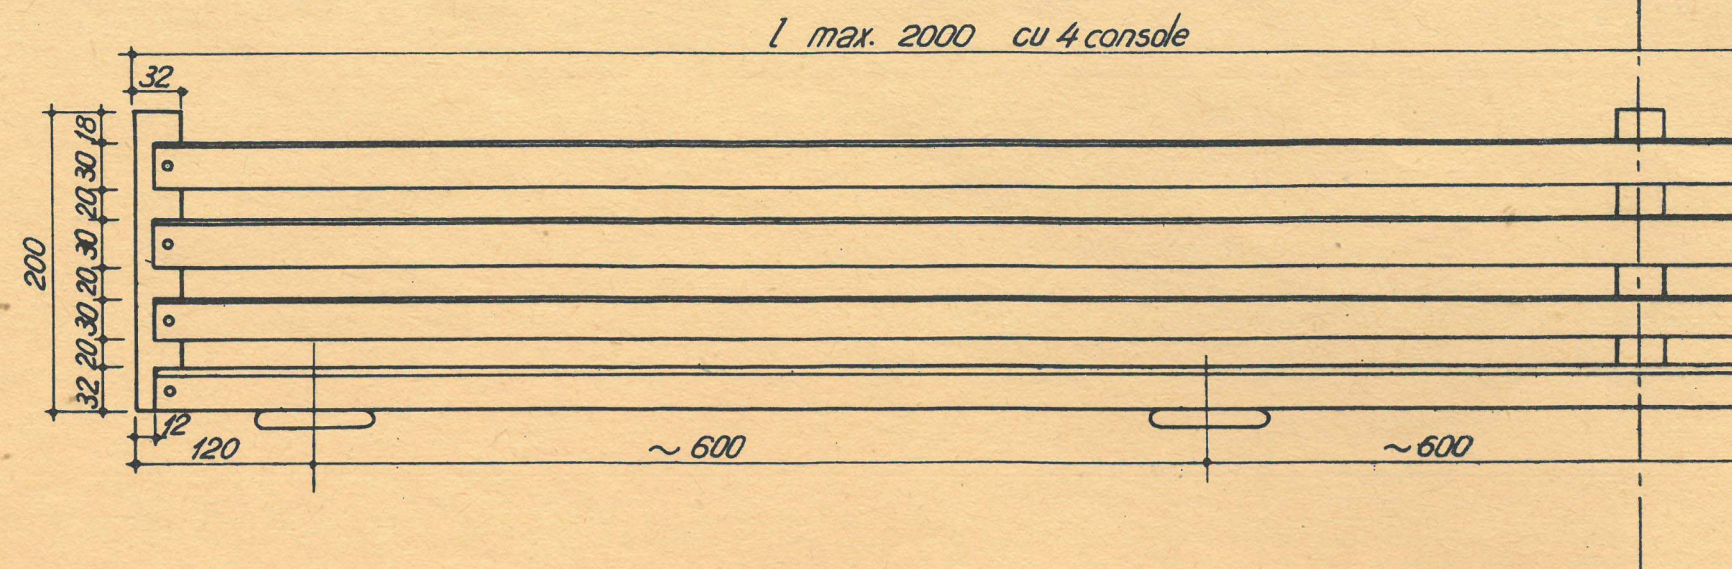

VEDERE LATERALĂ

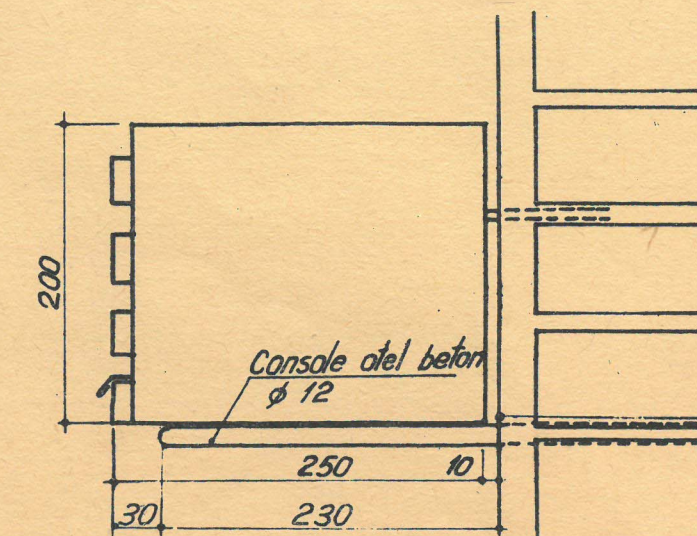

VEDERE DE SUS

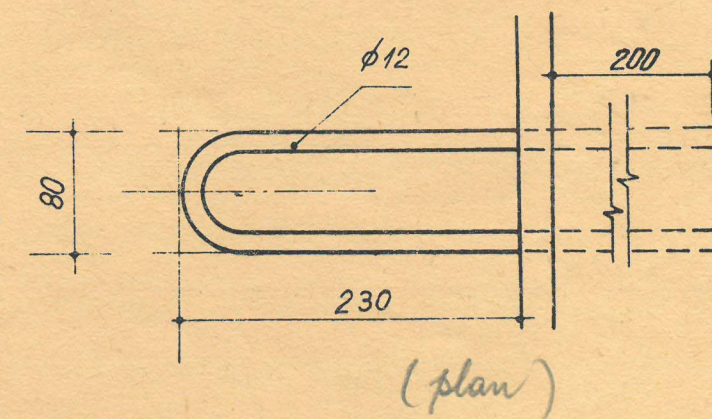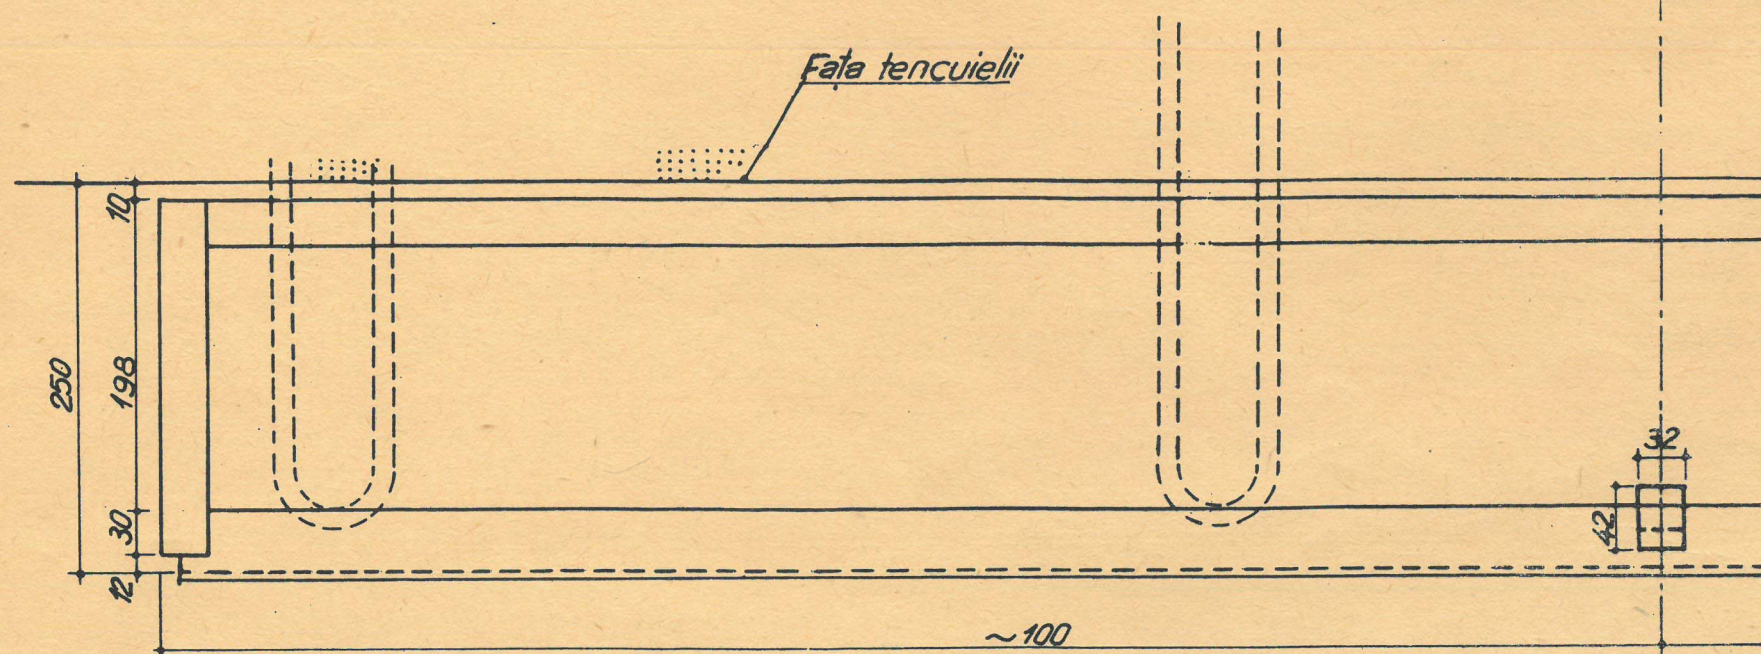

NOTĂ:

- Se va preciza cota de la pragul ferestrei.
- Lungimea *l* (max. 2000) se va indica în tabloul de timplărie și în plan.
- Detalii în planșa 18/802-2




Ord.
nr. 5/5-01-63

TIP
18/802-1

BALUSTRADE, PARAPETE
JARDINIERĂ DE LEMN, ATÂRNATĂ
TIP 2

D.VI.a
58-63

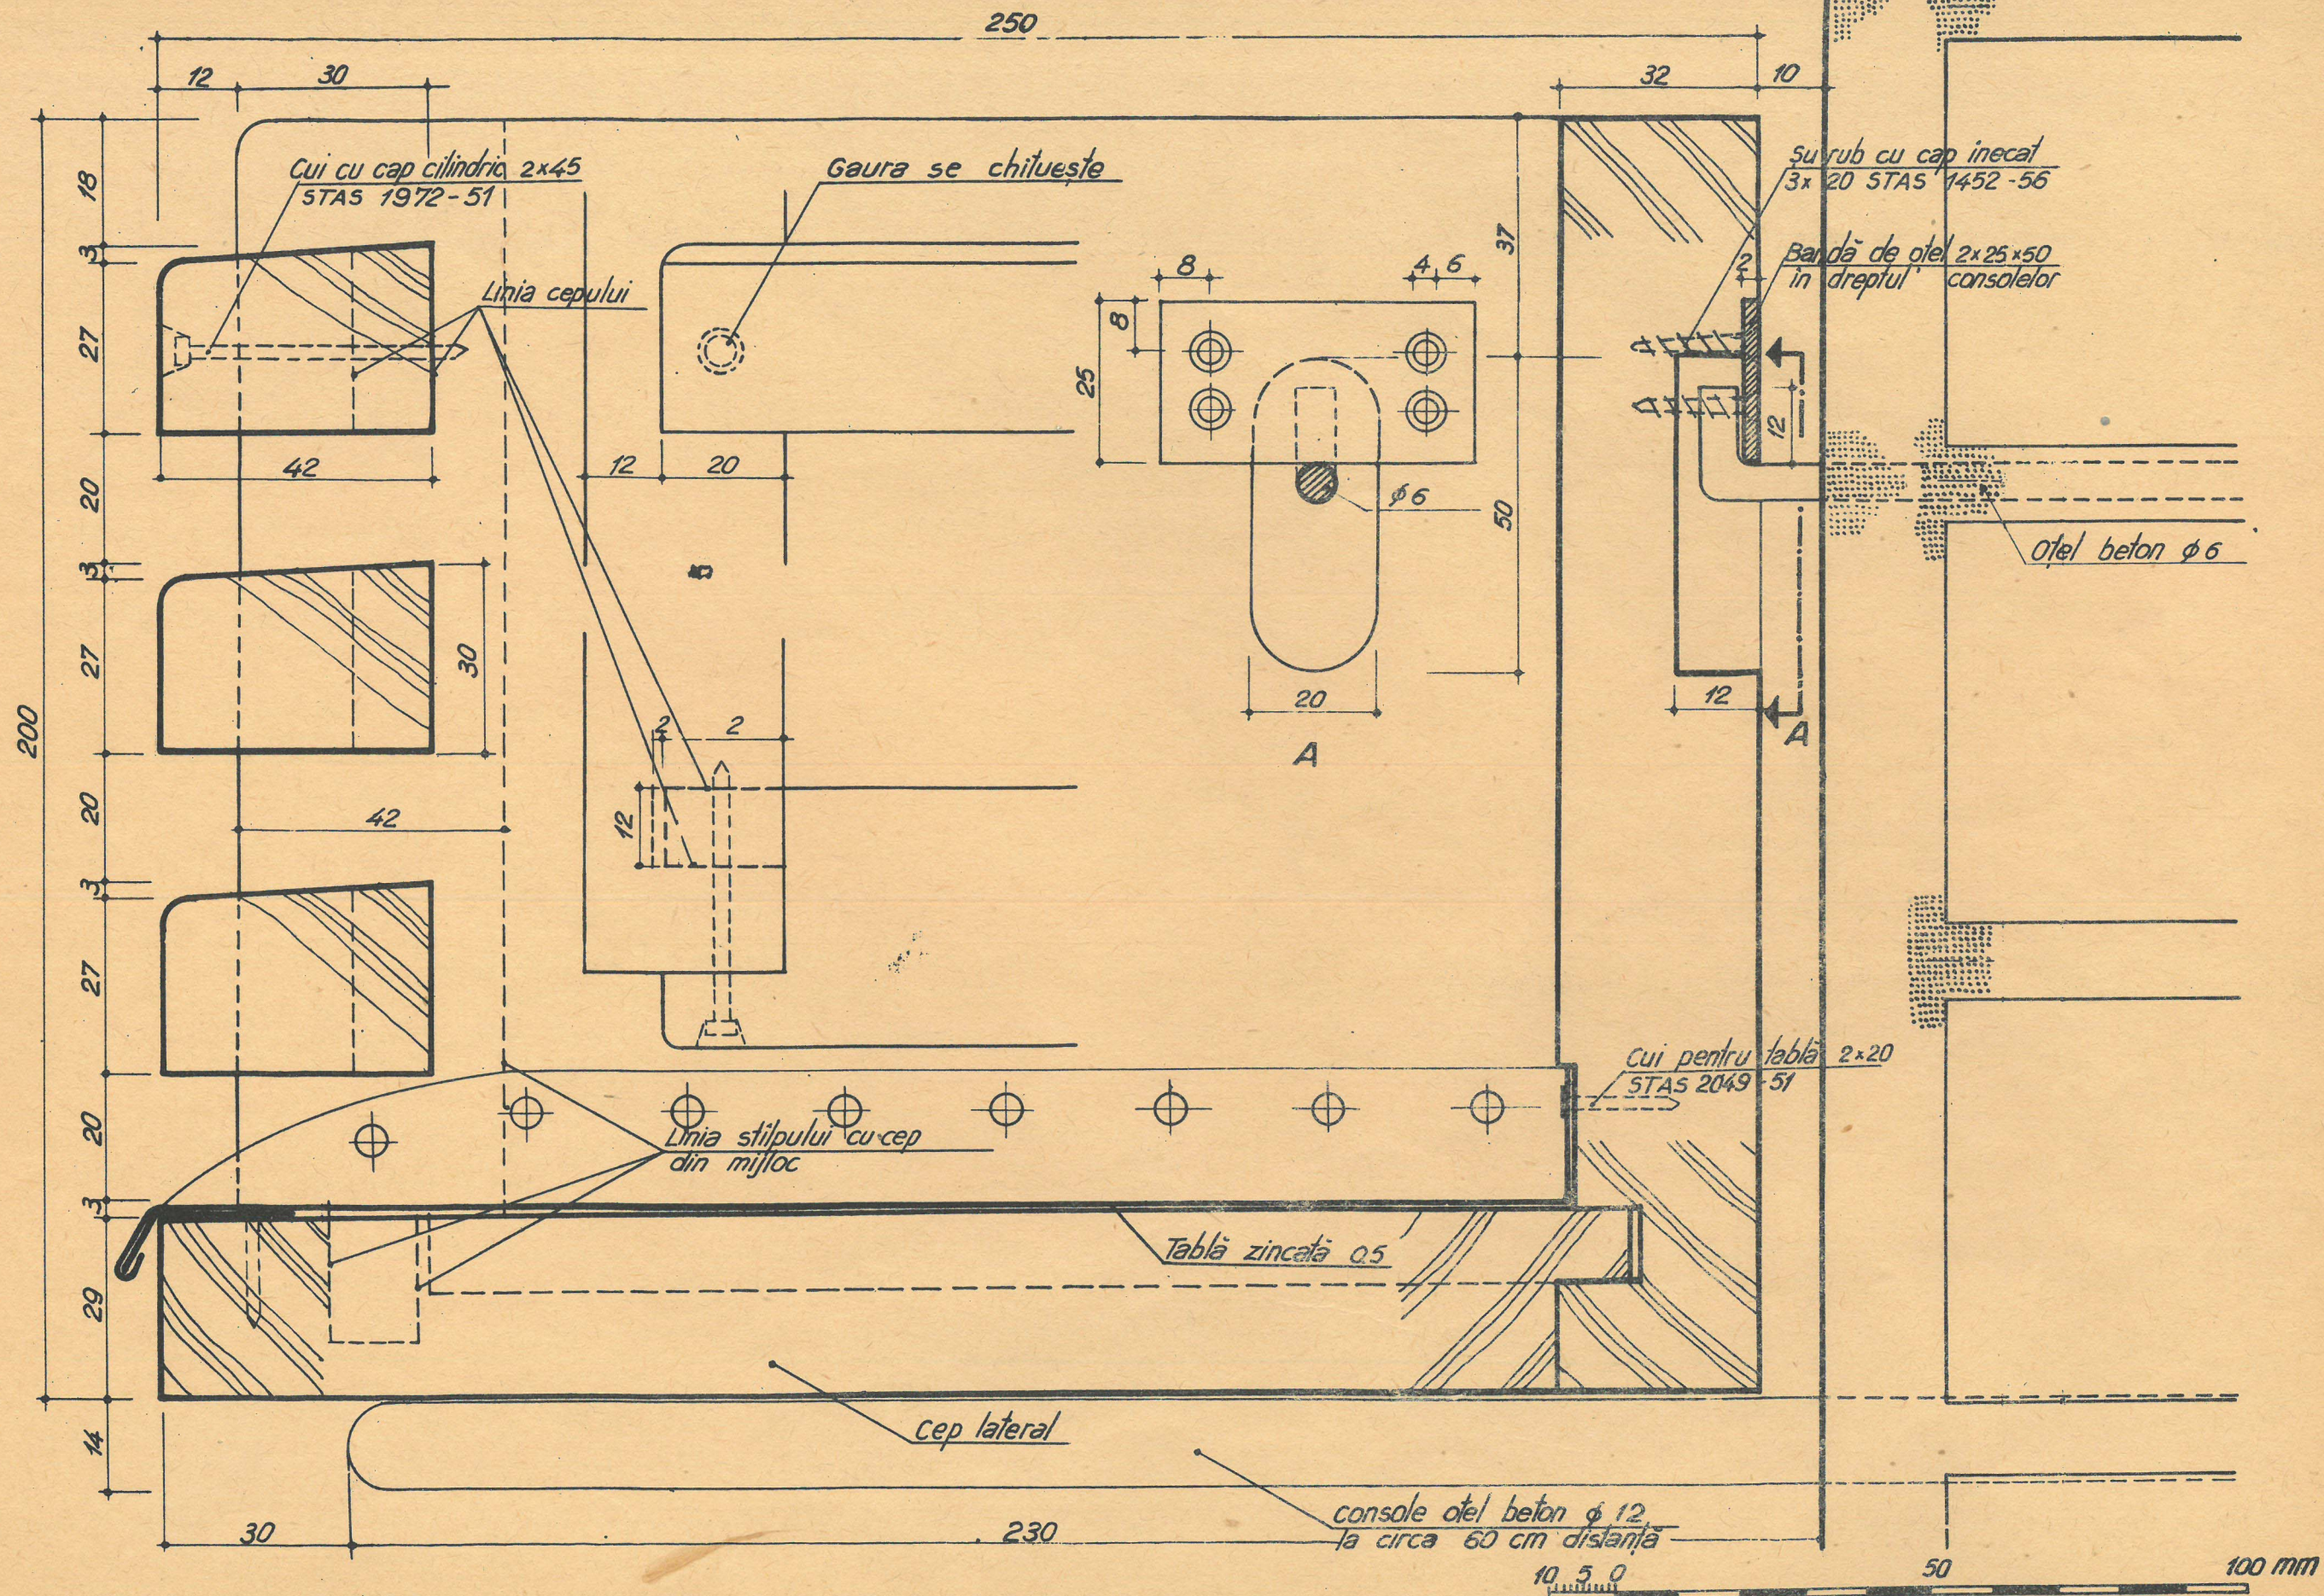

Ord.
nr. 5/5-01-63

TIP
18/302-2


BALUSTRADE, PARAPETE

JARDINIERĂ DE LEMN, ATĂRNATĂ
TIP 2

D.V.I.
58-63

SECȚIUNE A


VEDERE

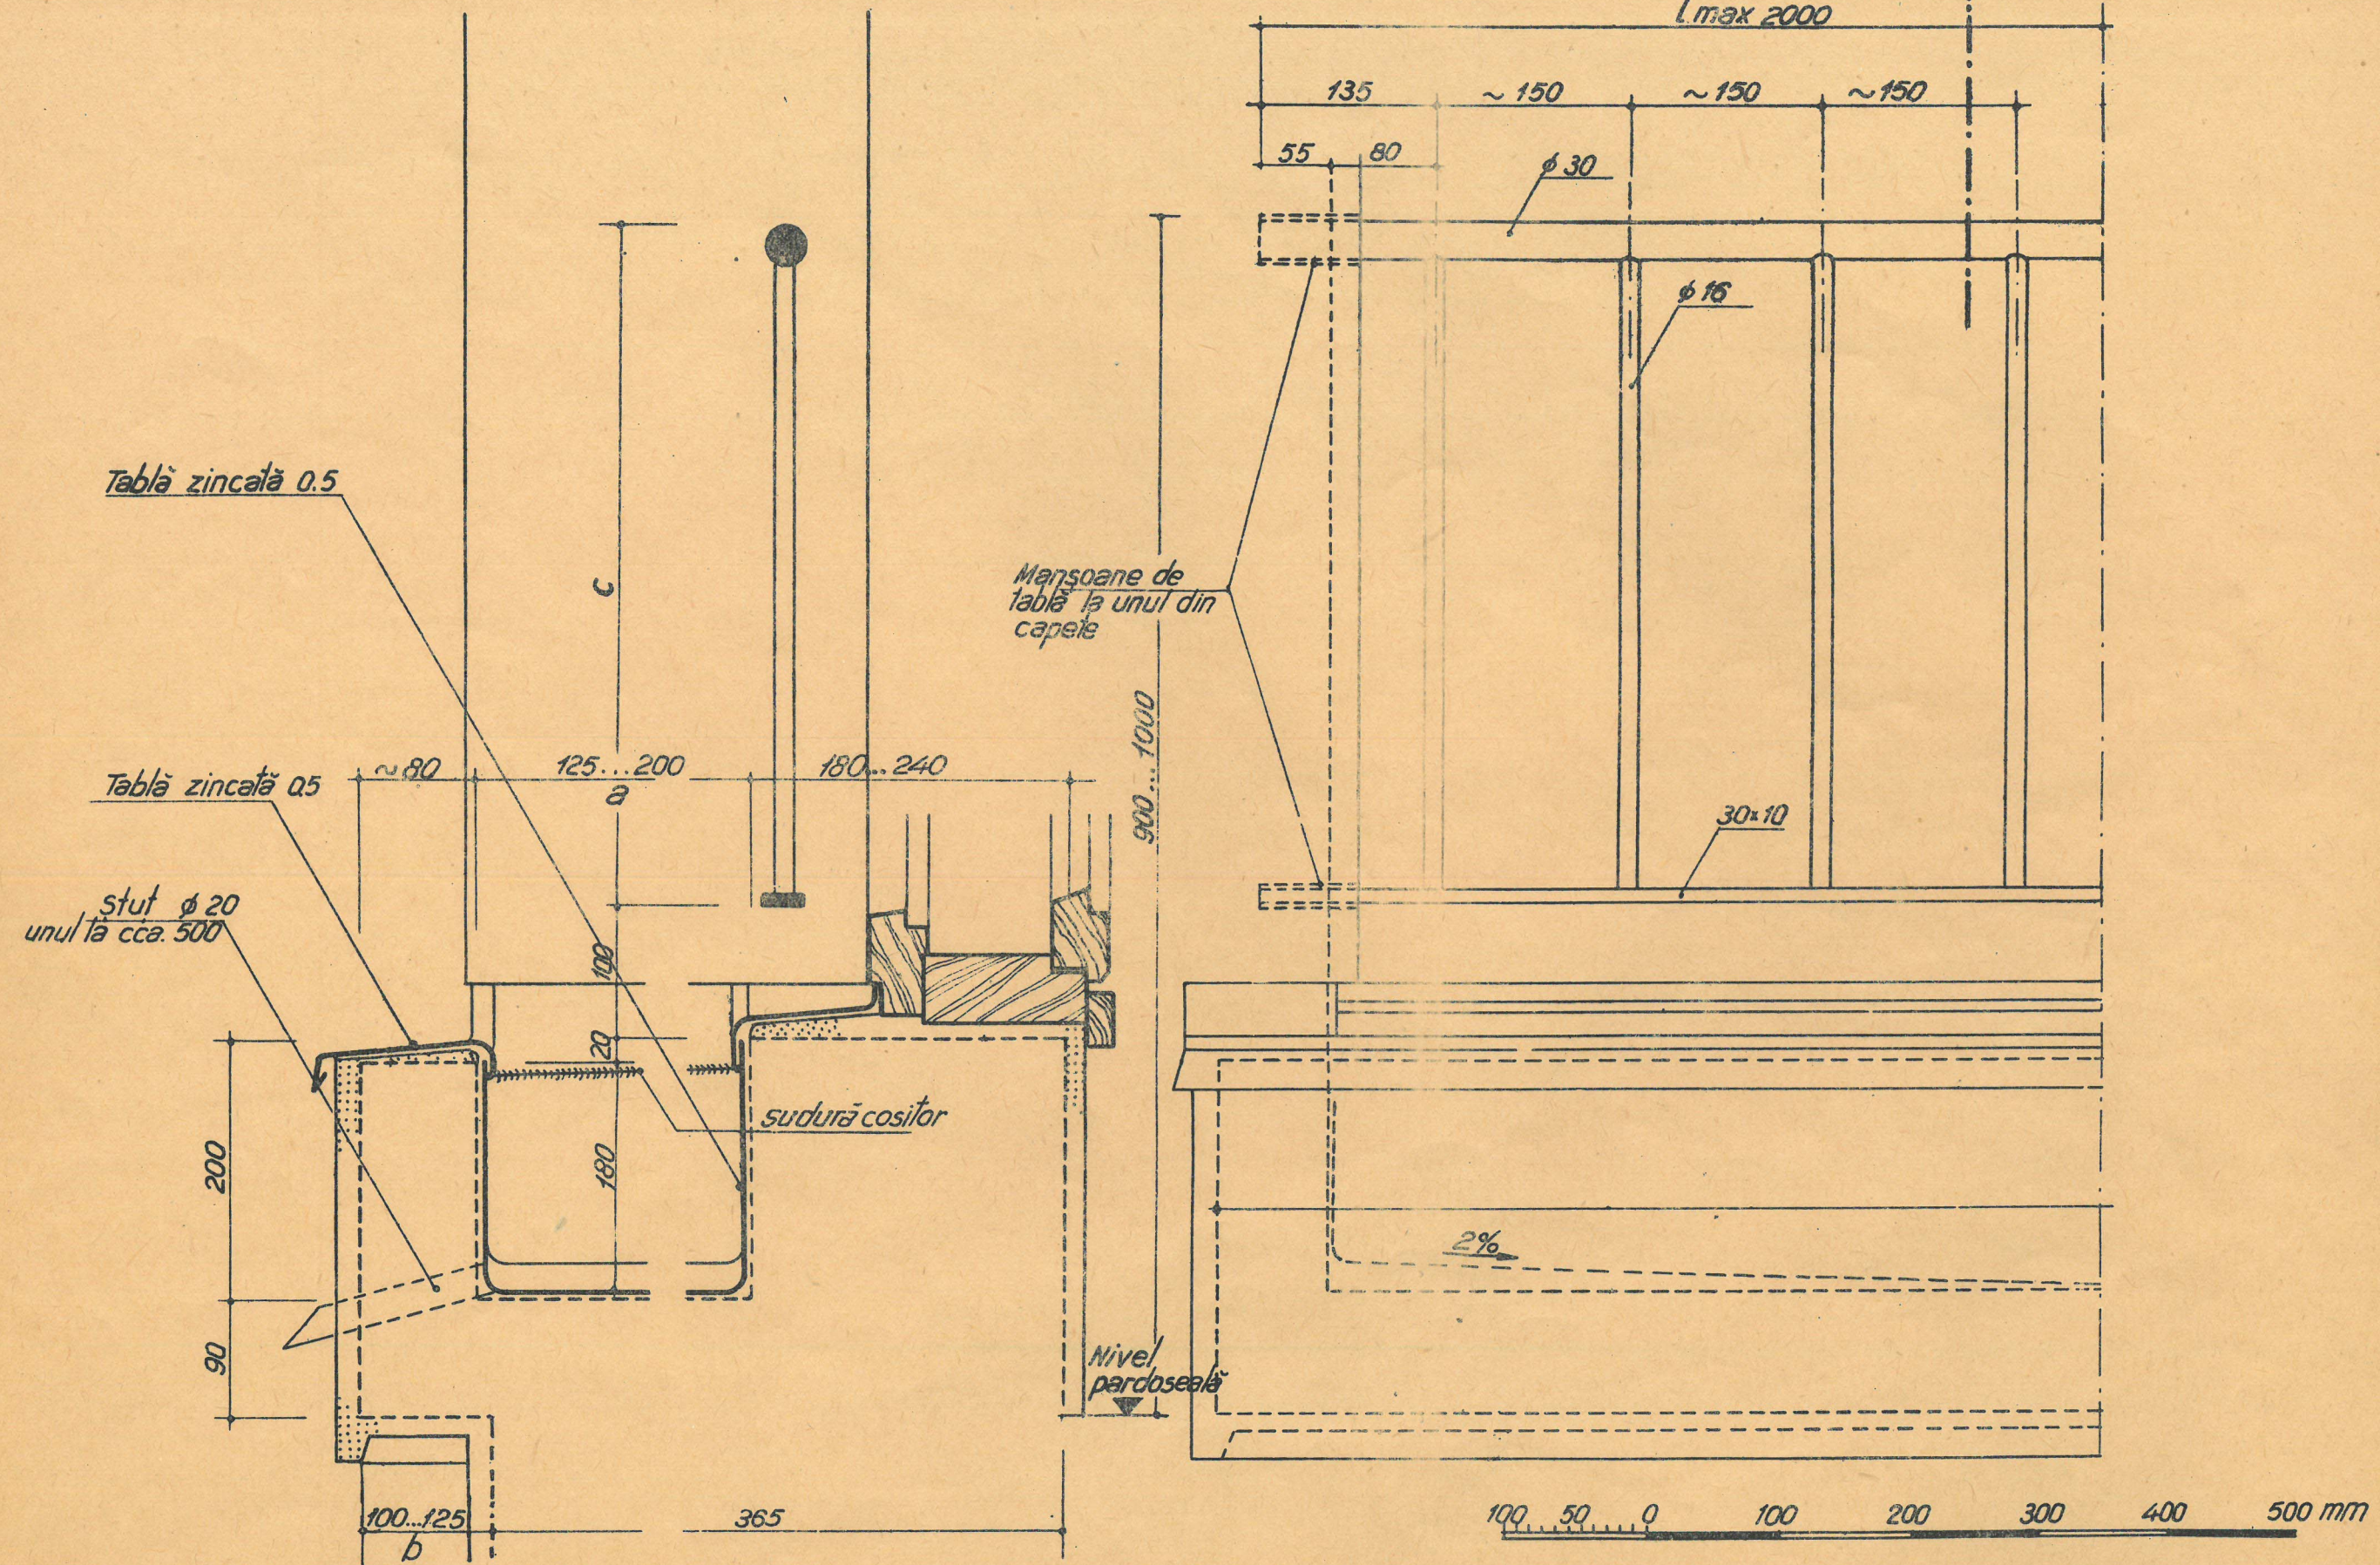


NOTA:
Cotele a, b, c și l se vor indica în proiect.

Ord. nr. 5/5-01-63		BALUSTRADE, PARAPETE		
	TIP 18/803 .1	JARDINIERĂ ÎNGROPATĂ ÎN PARAPETUL FERESTREI	D.V.I. a 58-63	


VEDERE DIN FAȚĂ

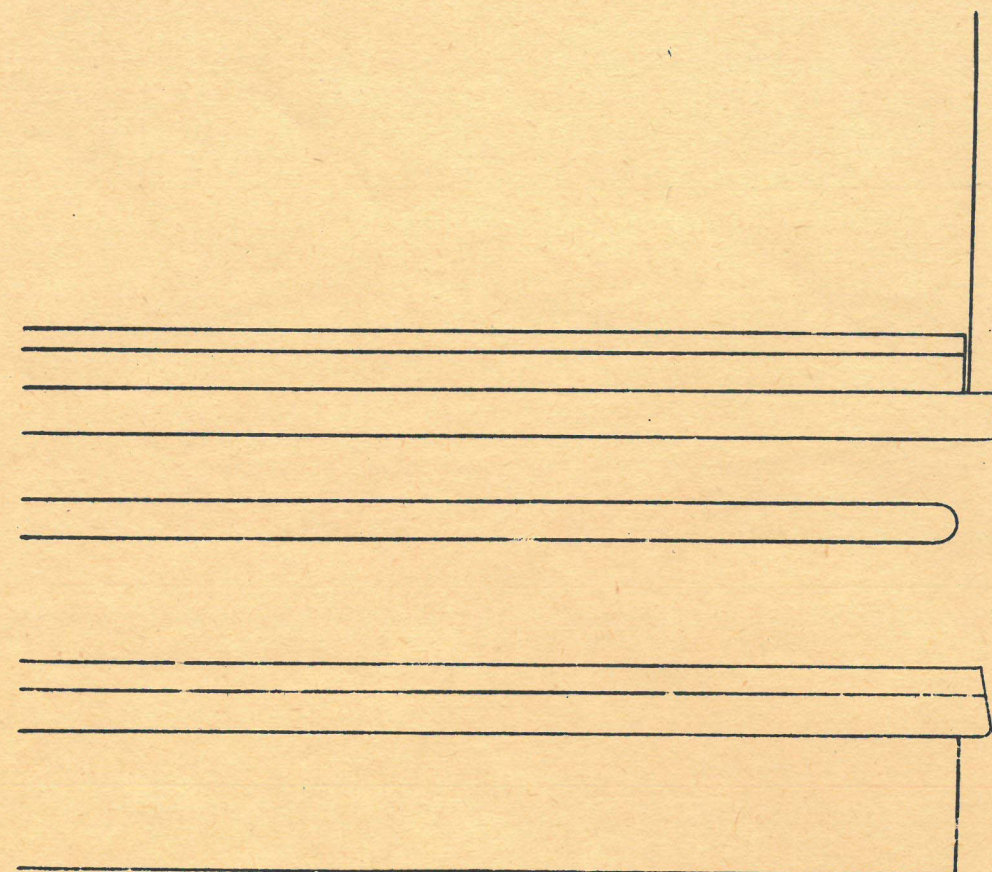

VEDERE DE SUS

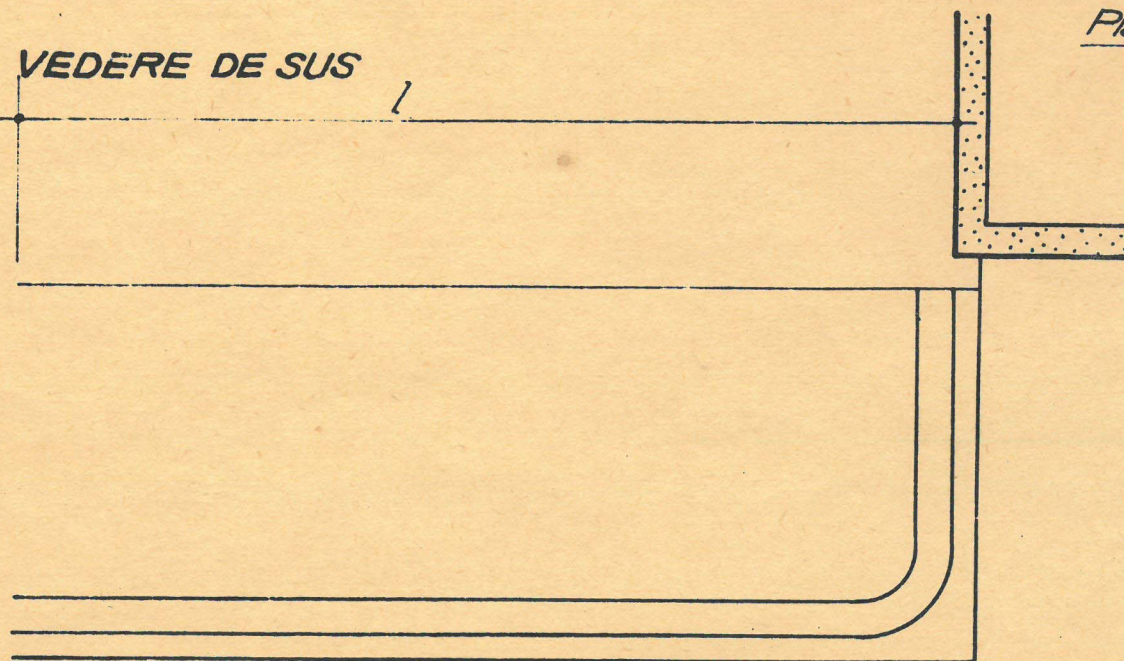

SECȚIUNE

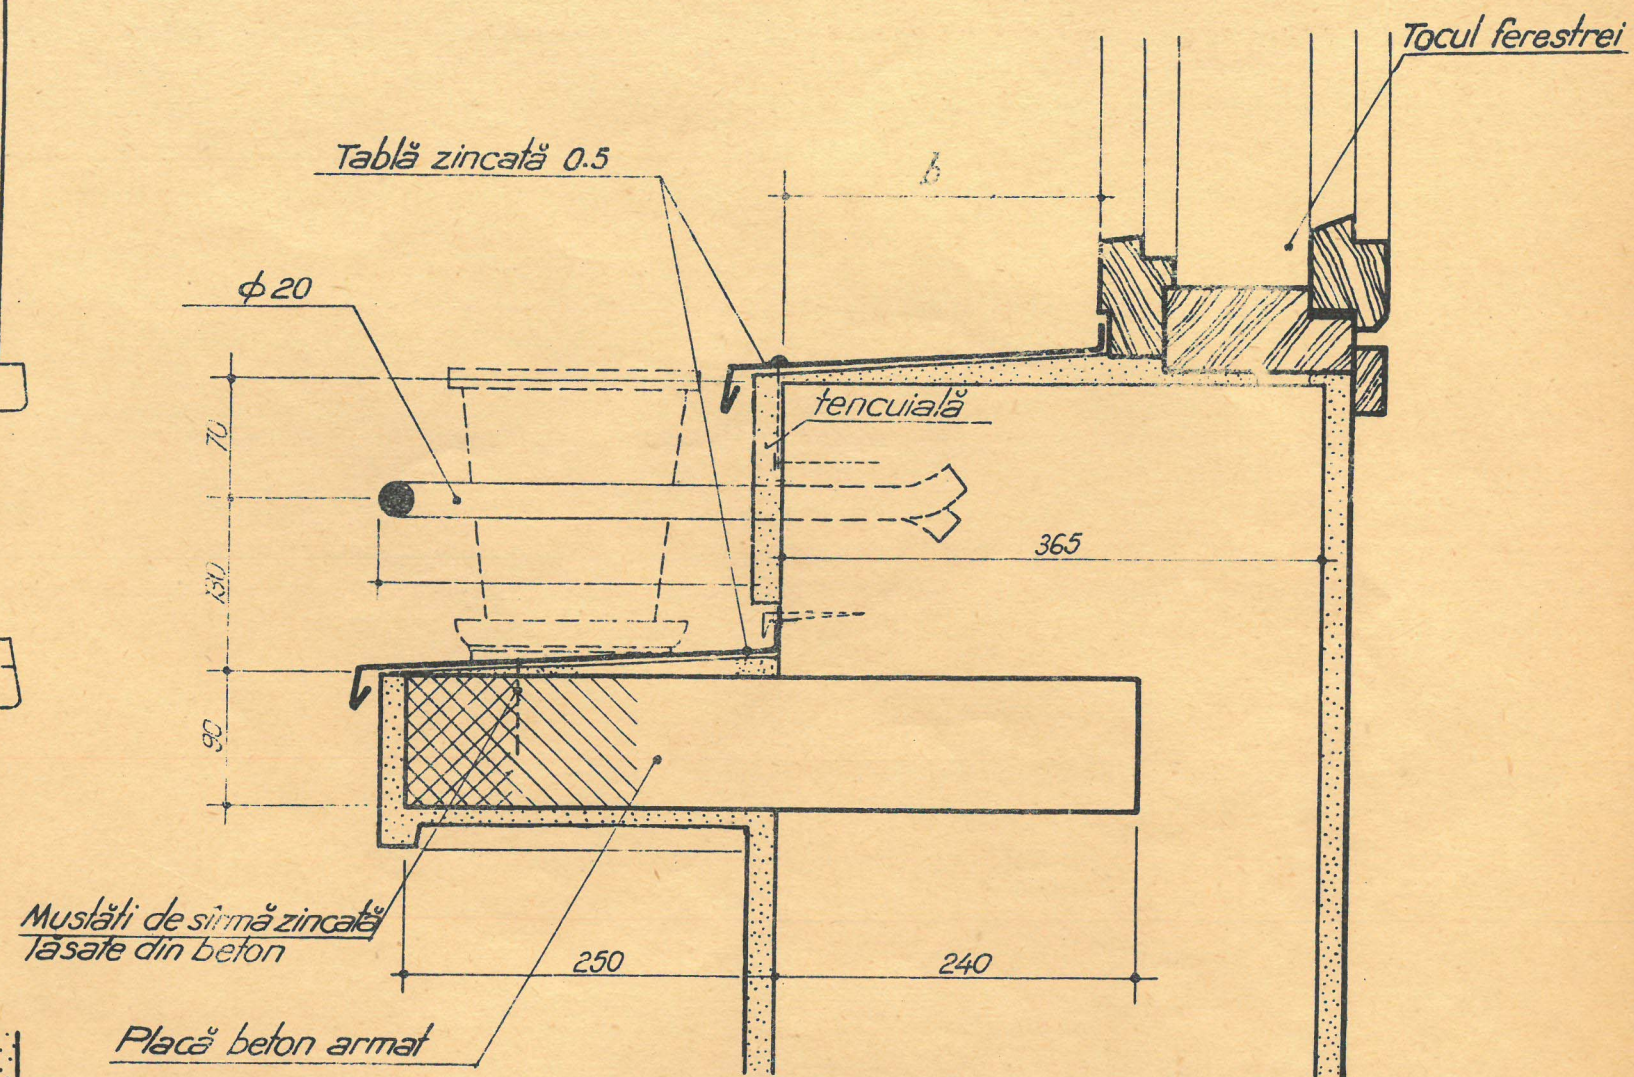

NOTĂ : - Cotele largi se vor indica în proiect.

100 50 0 100 200 300 400 500 mm.

Ord. nr. 5/5-01-63	TIP 18/804-1	BALUSTRADE PARAPETE JARDINIERĂ ÎN CONSOLĂ	D.VI. 58-63
-----------------------	-----------------	--	----------------